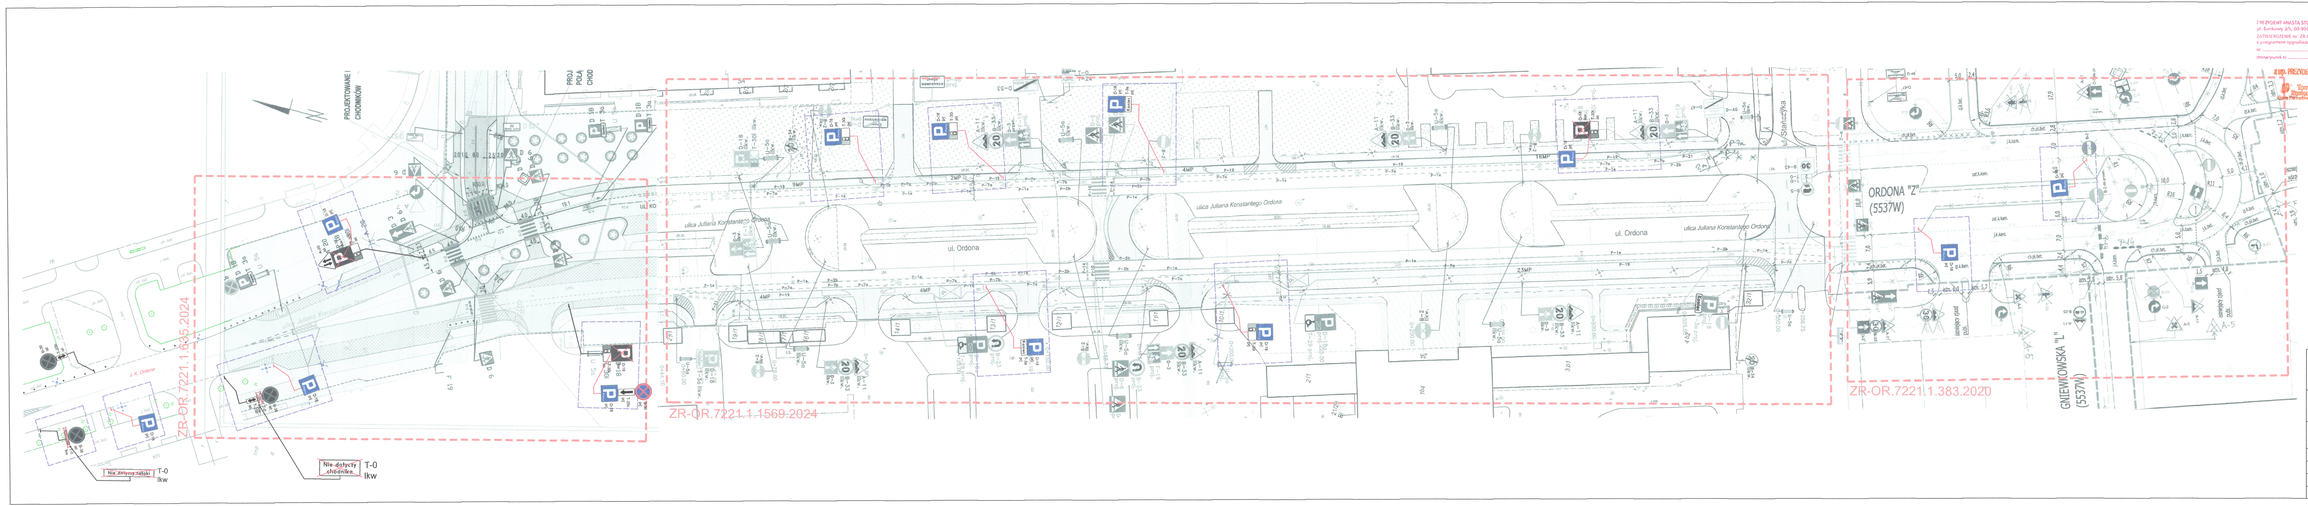

OZNACZENIA

znak istniejący

znak projektowany D-6 prj

znak usuwany D-6 lkw

zakres opracowania

fragment zatwierdzonego projektu

ZARZĄD DRÓG MIEJSKICH
ul. Chmielna 120
00-801 Warszawa

NR RYS. 5	SKALA 1:500	
Nazwa opracowania:	Projekt organizacji ruchu w związku z rozszerzeniem SPPN na terenie dzielnicy Wola m.st. Warszawy (Odolany)	
lokalizacja:	ul. J.K.Ordona	
odcinek:	ul.J.K.Ordona 1ZA- koniec ulicy	
data:	sierpień 2026	
autor:	Magdalena Napora	M. Napora