


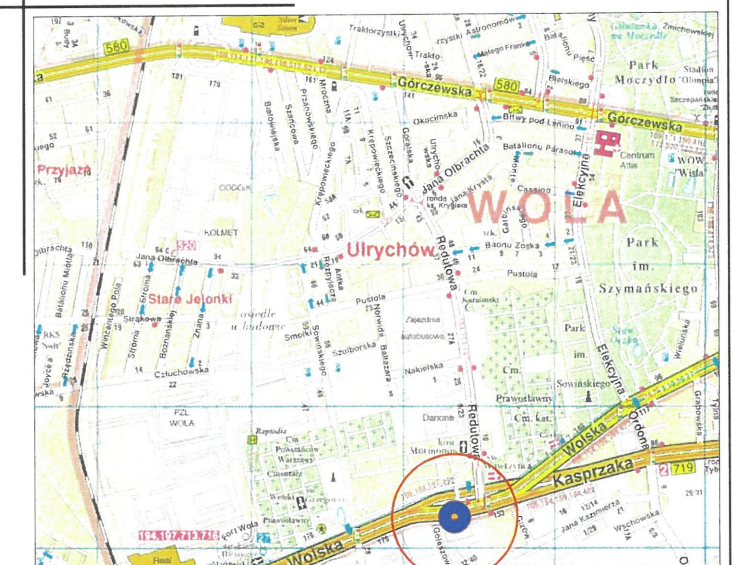

- Plan Sytuacyjny
Skala 1: 10 000

Michał Kacprzak
Naczelnik
Wydziału Organizacji Ruchu
w Biurze Zarządzania Ruchem Drogowym



ZARZĄD DRÓG MIEJSKICH
Wydział Parkowania

PROJEKT STAŁEJ ORGANIZACJI RUCHU

temat: *Uzupełnienie oznakowania pionowego przy ul. Wolskiej 167 w Warszawie.*

lokalizacja: *ul. Wolska 167*

data: sierpnia 2026r.

skala: 1 : 500

autor: mgr inż. Magdalena Napora

podpis: *M. Nappro*