


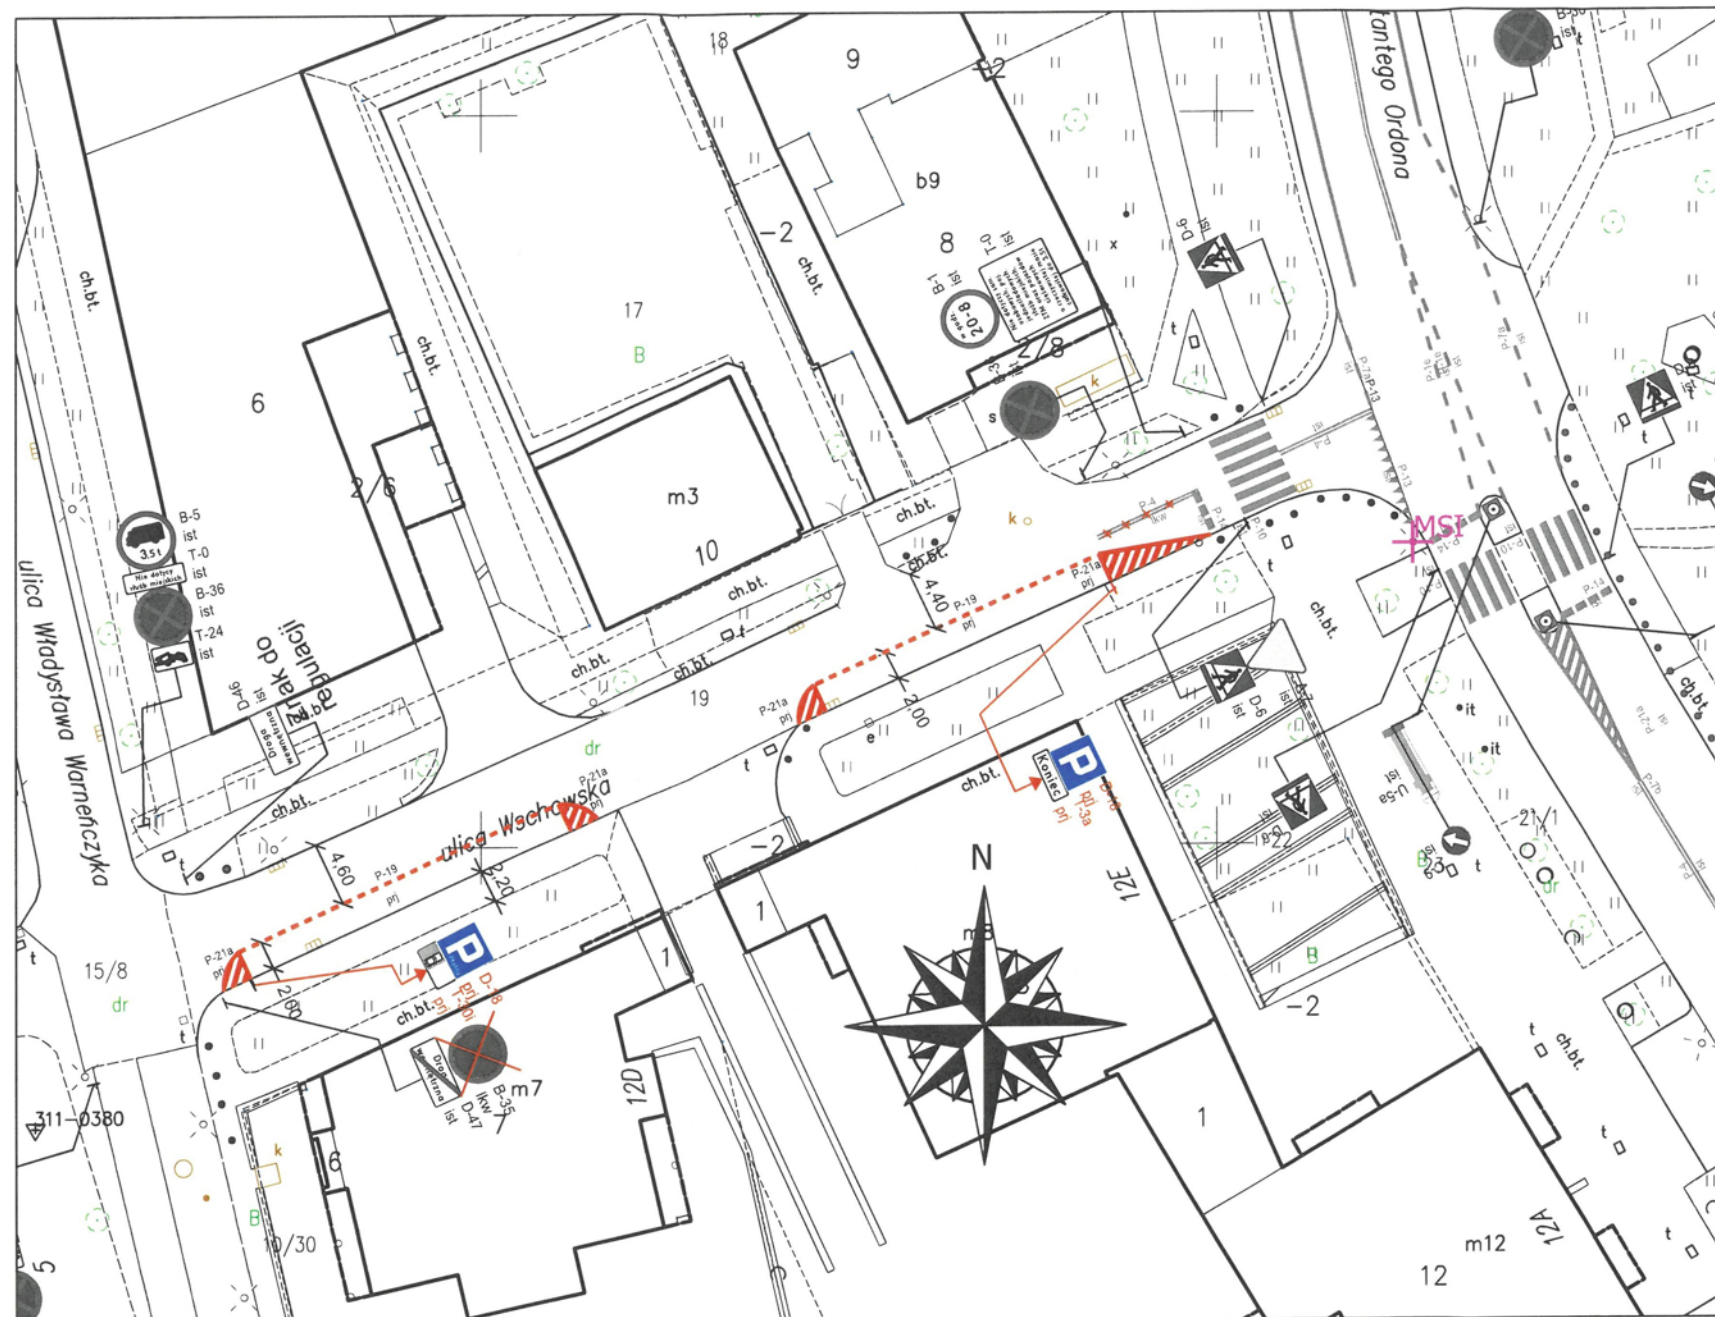

LEGENDA

-  istniejące oznakowanie pionowe
-  projektowane oznakowanie pionowe
-  istniejące oznakowanie pionowe do likwidacji
-  istniejące oznakowanie pionowe do przeniesienia
-  oznakowanie pionowe przenoszone
-  krawężniki/obrzeża istniejące
-  krawężniki/obrzeża wtopione istniejące
-  oznakowanie poziome istniejące
-  oznakowanie poziome projektowane
-  oznakowanie poziome usuwane
-  istniejące słupki U-12c

PREZYDENT MIASTA STOLICZEGO WARSZAWY
 pl. Bankowy 3/5, 00-950 Warszawa
 ZATWIERDZENIE nr: ZR-OR.7221... 2026
 ZATWIERDZAM projekt stałej organizacji ruchu w terminie:
 od 24.08.2026 do 24.08.2026
 w całości / w części / bez zmian / ze zmianami naniesionymi
 na projekcie kolorem z uwagami / bez uwag
 W zakresie rys.
 wraz z załącznikami
 i projektem sygnalizacji nr
 Z twierdzeniem dotyczy terenu położonego w pasie drogowym
 dróg publicznych. Jednostka wprowadzająca organizację ruchu
 jest zobowiązana do zawiadomienia organu zarządzającego ruchem,
 zarządu drogi oraz właściwego komendanta Policji
 o terminie jej wprowadzenia, co najmniej na 7 dni przed
 dniem wprowadzenia organizacji ruchu.
 *UWAGI:

z up. PREZYDENTA M.ST. WARSZAWY
 Michał Kacprzak
 Naczelnik
 Wydziału Organizacji Ruchu
 w Biurze Zarządzania Ruchem Drogowym

ZARZĄD DRÓG MIEJSKICH

ul. Chmielna 120

00-801 Warszawa

	NR RYS.: 1	SKALA: 1:500
Nazwa opracowania:	Projekt organizacji ruchu w związku z rozszerzeniem SPPN na terenie dzielnicy Wola m.st. Warszawy (Odolany)	
lokalizacja:	ul. Wschowska	
odcinek:	ul.K.Ordona- W.Warneńczyka	
data:	sierpień 2026	
autor: Magdalena Napora	