


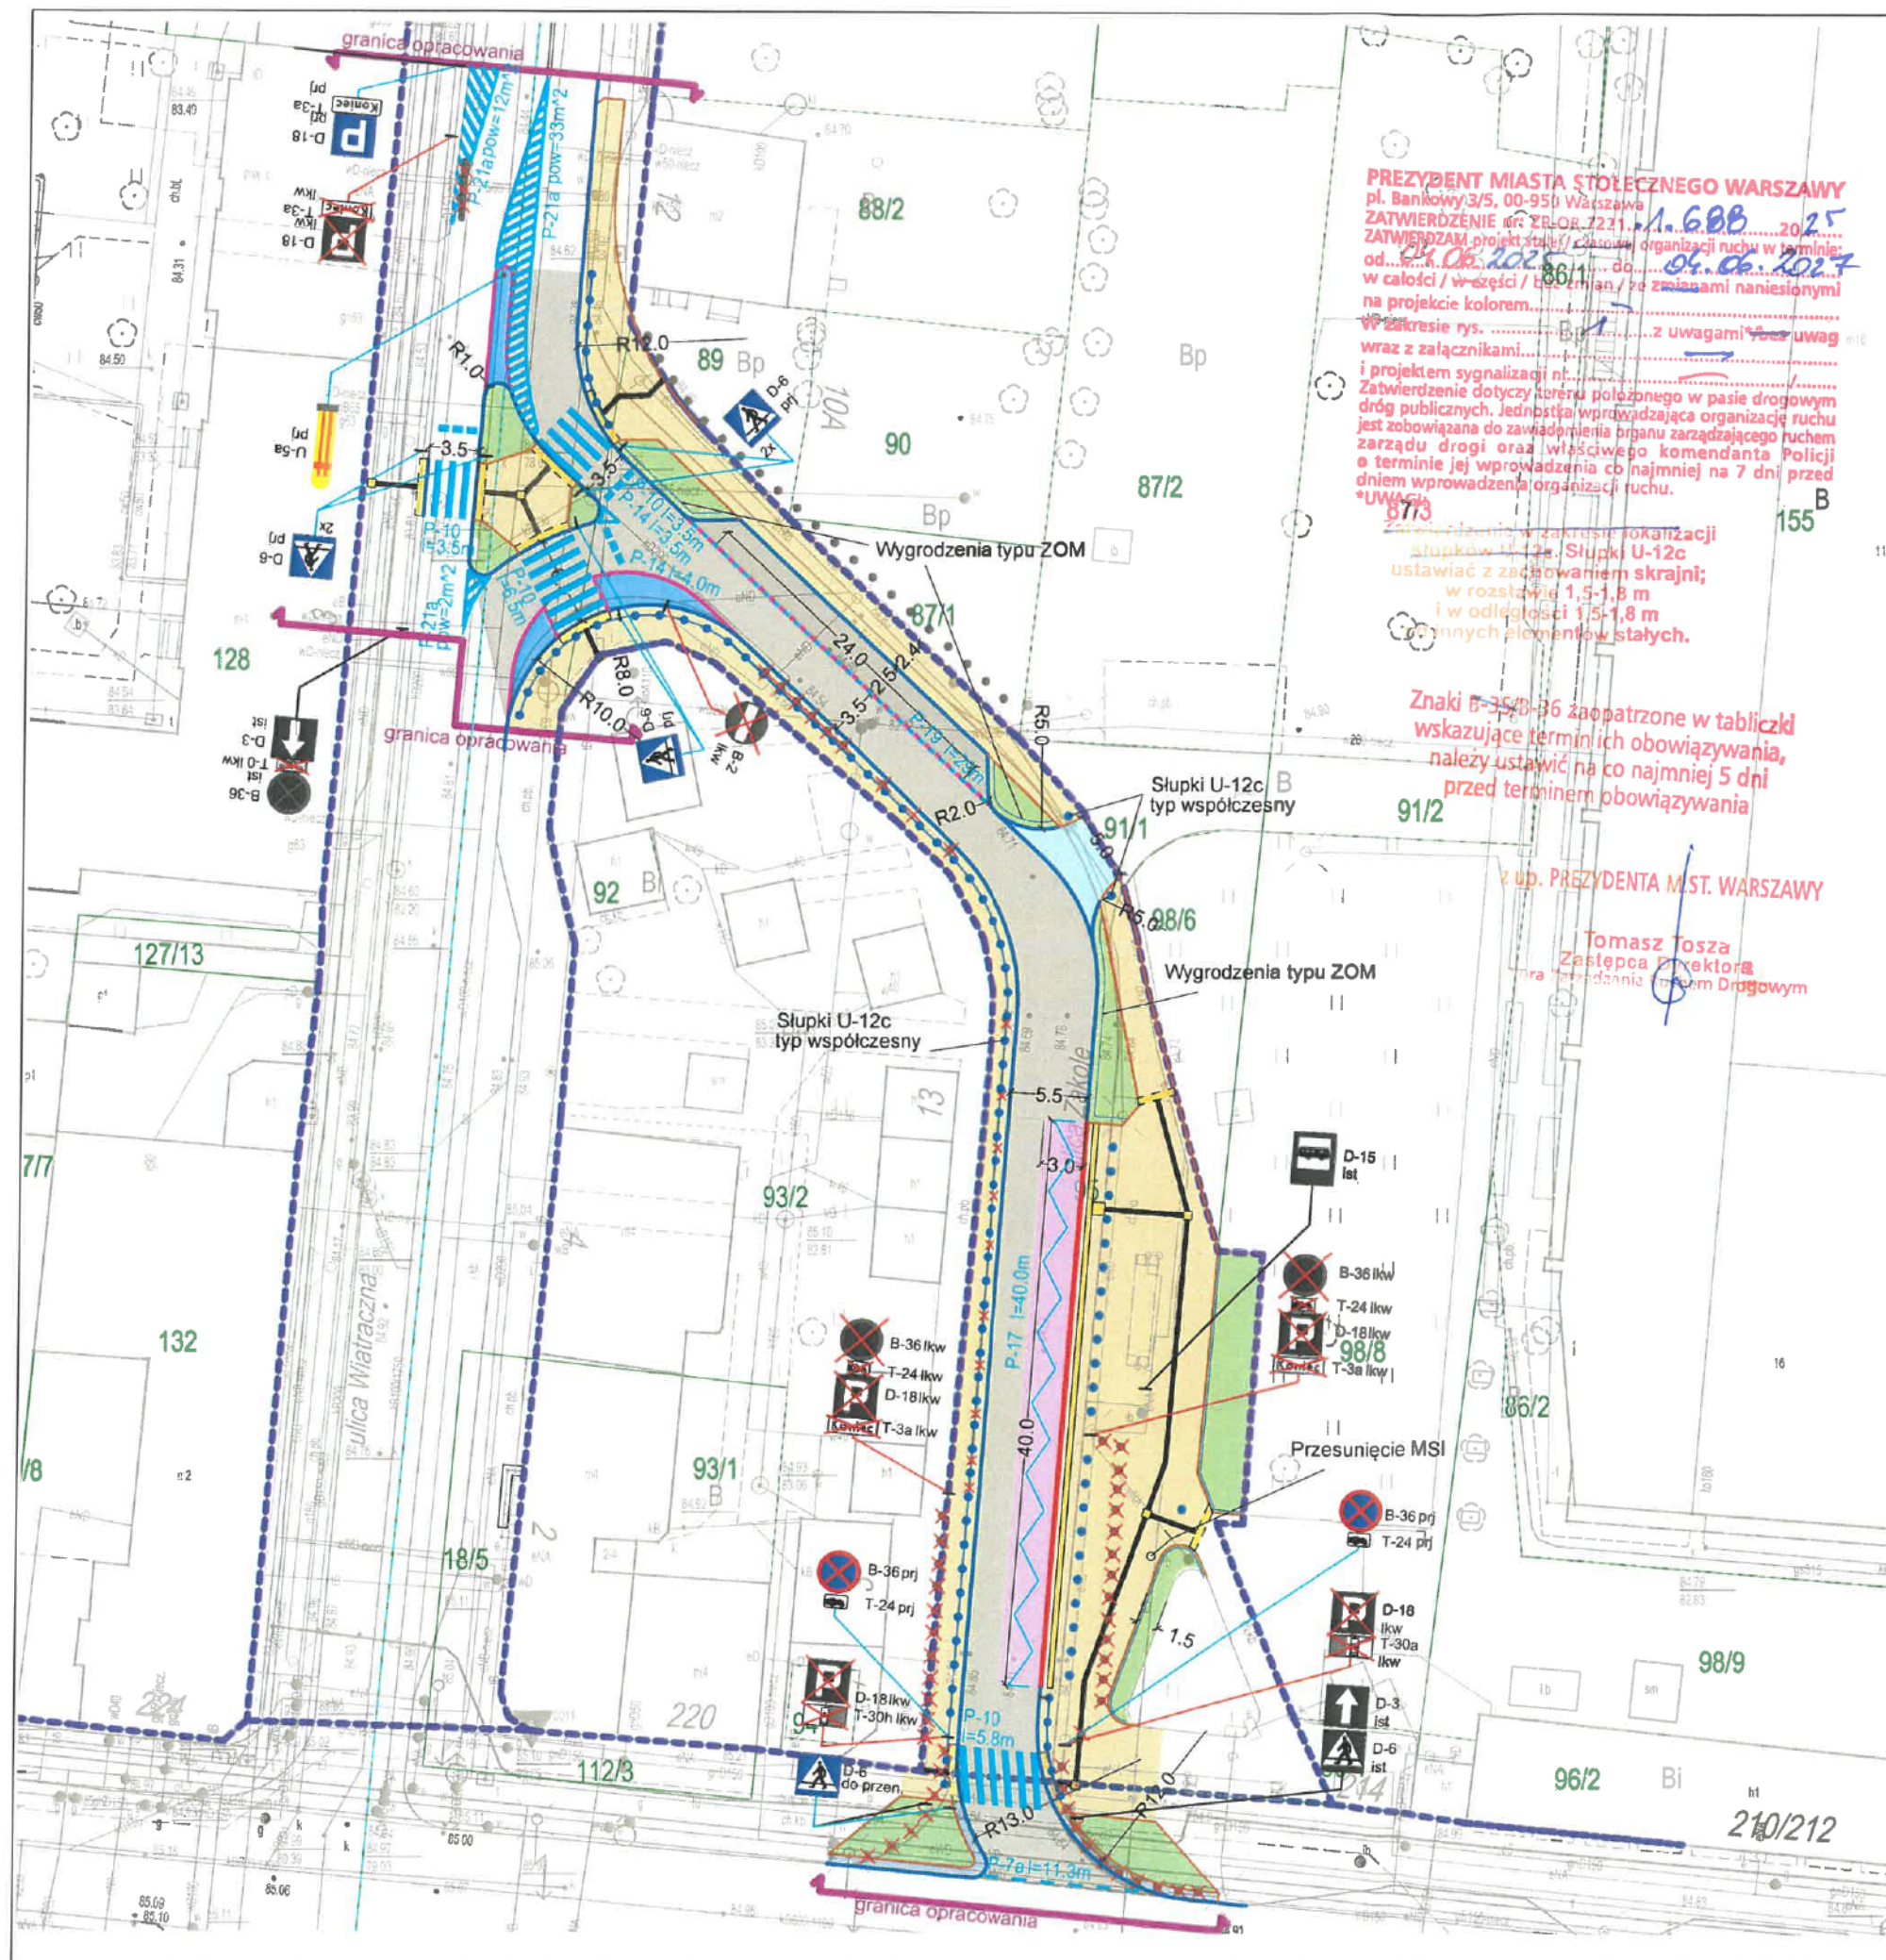

PREZYDENT MIASTA STOLECZNEGO WARSZAWY
pl. Bankowy 3/5, 00-950 Warszawa
ZATWIERDZENIE nr ZR-OR-72211-1.688-2025
ZATWIERDZAM projekt stałej organizacji ruchu w terminie:
od 06.06.2025 do 06.06.2027
w całości / w części / bez zmian / ze zmianami naniesionymi
na projekcie kolorem.....
W zakresie rys. z uwagami.....
wraz z załącznikami.....
i projektem sygnalizacji.....
Zatwierdzenie dotyczy terenu położonego w pasie drogowym
drog publicznych. Jednostka wprowadzająca organizację ruchu
jest zobowiązana do zawiadomienia organu zarządzającego ruchem
zarządu drogi oraz właściwego komendanta Policji
o terminie jej wprowadzenia co najmniej 7 dni przed
dniem wprowadzenia organizacji ruchu.
UWAGA
Znak B-35/B-36 zaopatrzone w tabliczkę
wskazującą termin ich obowiązywania,
należy ustawić na co najmniej 5 dni
przed terminem obowiązywania

LEGENDA

Elementy ewidencji drogi

- Granica i nr obrębów ewidencyjnych
- Granica i nr działek ewidencyjnych
- Działki pod inwestycję
- Zakres opracowania
- Główne linie rozgraniczające
- Istniejąca linia rozgraniczająca drogę powiatową
- Istniejąca linia rozgraniczająca drogę wojewódzką

Obiekty infrastruktury drogowej

- Projektowane krawężniki betonowe 20x30 wysłuszczeniowe
- Projektowane krawężniki peronowe granitowe
- Projektowane oporniki granitowe 12x25
- Projektowane obrzeża chodnikowe betonowe 8x30
- Projektowane jezdnie z BMA
- Projektowane drogi dla pieszych z płyt granitowych 50x50x7
- Projektowane pasy odstępcze z płyt polimerbetonowych
- Projektowane pasy prowadzące
- Projektowane pola uwagi z płyt polimerbetonowych
- Przebudowa zjazdów zwykłych z kostki betonowej 10x20x8
- Projektowane zatoki parkingowe
- Projektowany pas przejazdowo-postojowy betonowy
- Projektowane asy i wyspy kanalizujące ruch z kostki granitowej
- Projektowane krawężniki z obramowaniem
- Projektowane zieleńce
- Projektowane jezdnie z kostki granitowej

Elementy stałej organizacji ruchu

- Oznakowanie poziome istniejące do zachowania
- Oznakowanie poziome istniejące do zmiany
- Oznakowanie poziome projektowane
- Znak pionowy istniejący do zachowania
- Znak pionowy istniejący do likwidacji
- Znak pionowy projektowany

Urządzenie bezpieczeństwa ruchu drogowego

- Wygradzenia niekolejnego typu ZOM istniejące / projektowane / do likwidacji
- Słupki blokujące U-12c istniejące / projektowane / do likwidacji
- Linie ustawiania słupów blokujących U-12c istniejące / projektowane / do likwidacji
- Barierki U-12a istniejące / projektowane / do likwidacji
- Azyle protuberykowane istniejące / projektowane / do likwidacji

PLAN ORIENTACYJNY skala 1:12000

INWESTOR:
PREZYDENT MIASTA STOLECZNEGO WARSZAWY
pl. Bankowy 3/5, 00-950 Warszawa
REPREZENTOWANY PRZEZ:
ZARZĄD DRÓG MIEJSKICH
ul. Chmielna 120, 00-801 Warszawa
Warszawa

Nazwa zadania:
Zmiana stałej organizacji ruchu na ul. Zakole

Nazwa zamierzenia budowlanego:
Przebudowa drogi powiatowej nr 7030W (ul. Zakole) w Dzielnicy Praga Południe m.st. Warszawy

Stadium:
PROJEKT STAŁEJ ORGANIZACJI RUCHU

Nazwa rysunku:
PLAN SYTUACYJNY

Branża: DROGI	Skala: 1:500	Data: 06.2025	Nr Projektu: 2025.11	Nr rysunku: 1
-------------------------	------------------------	-------------------------	--------------------------------	-------------------------