


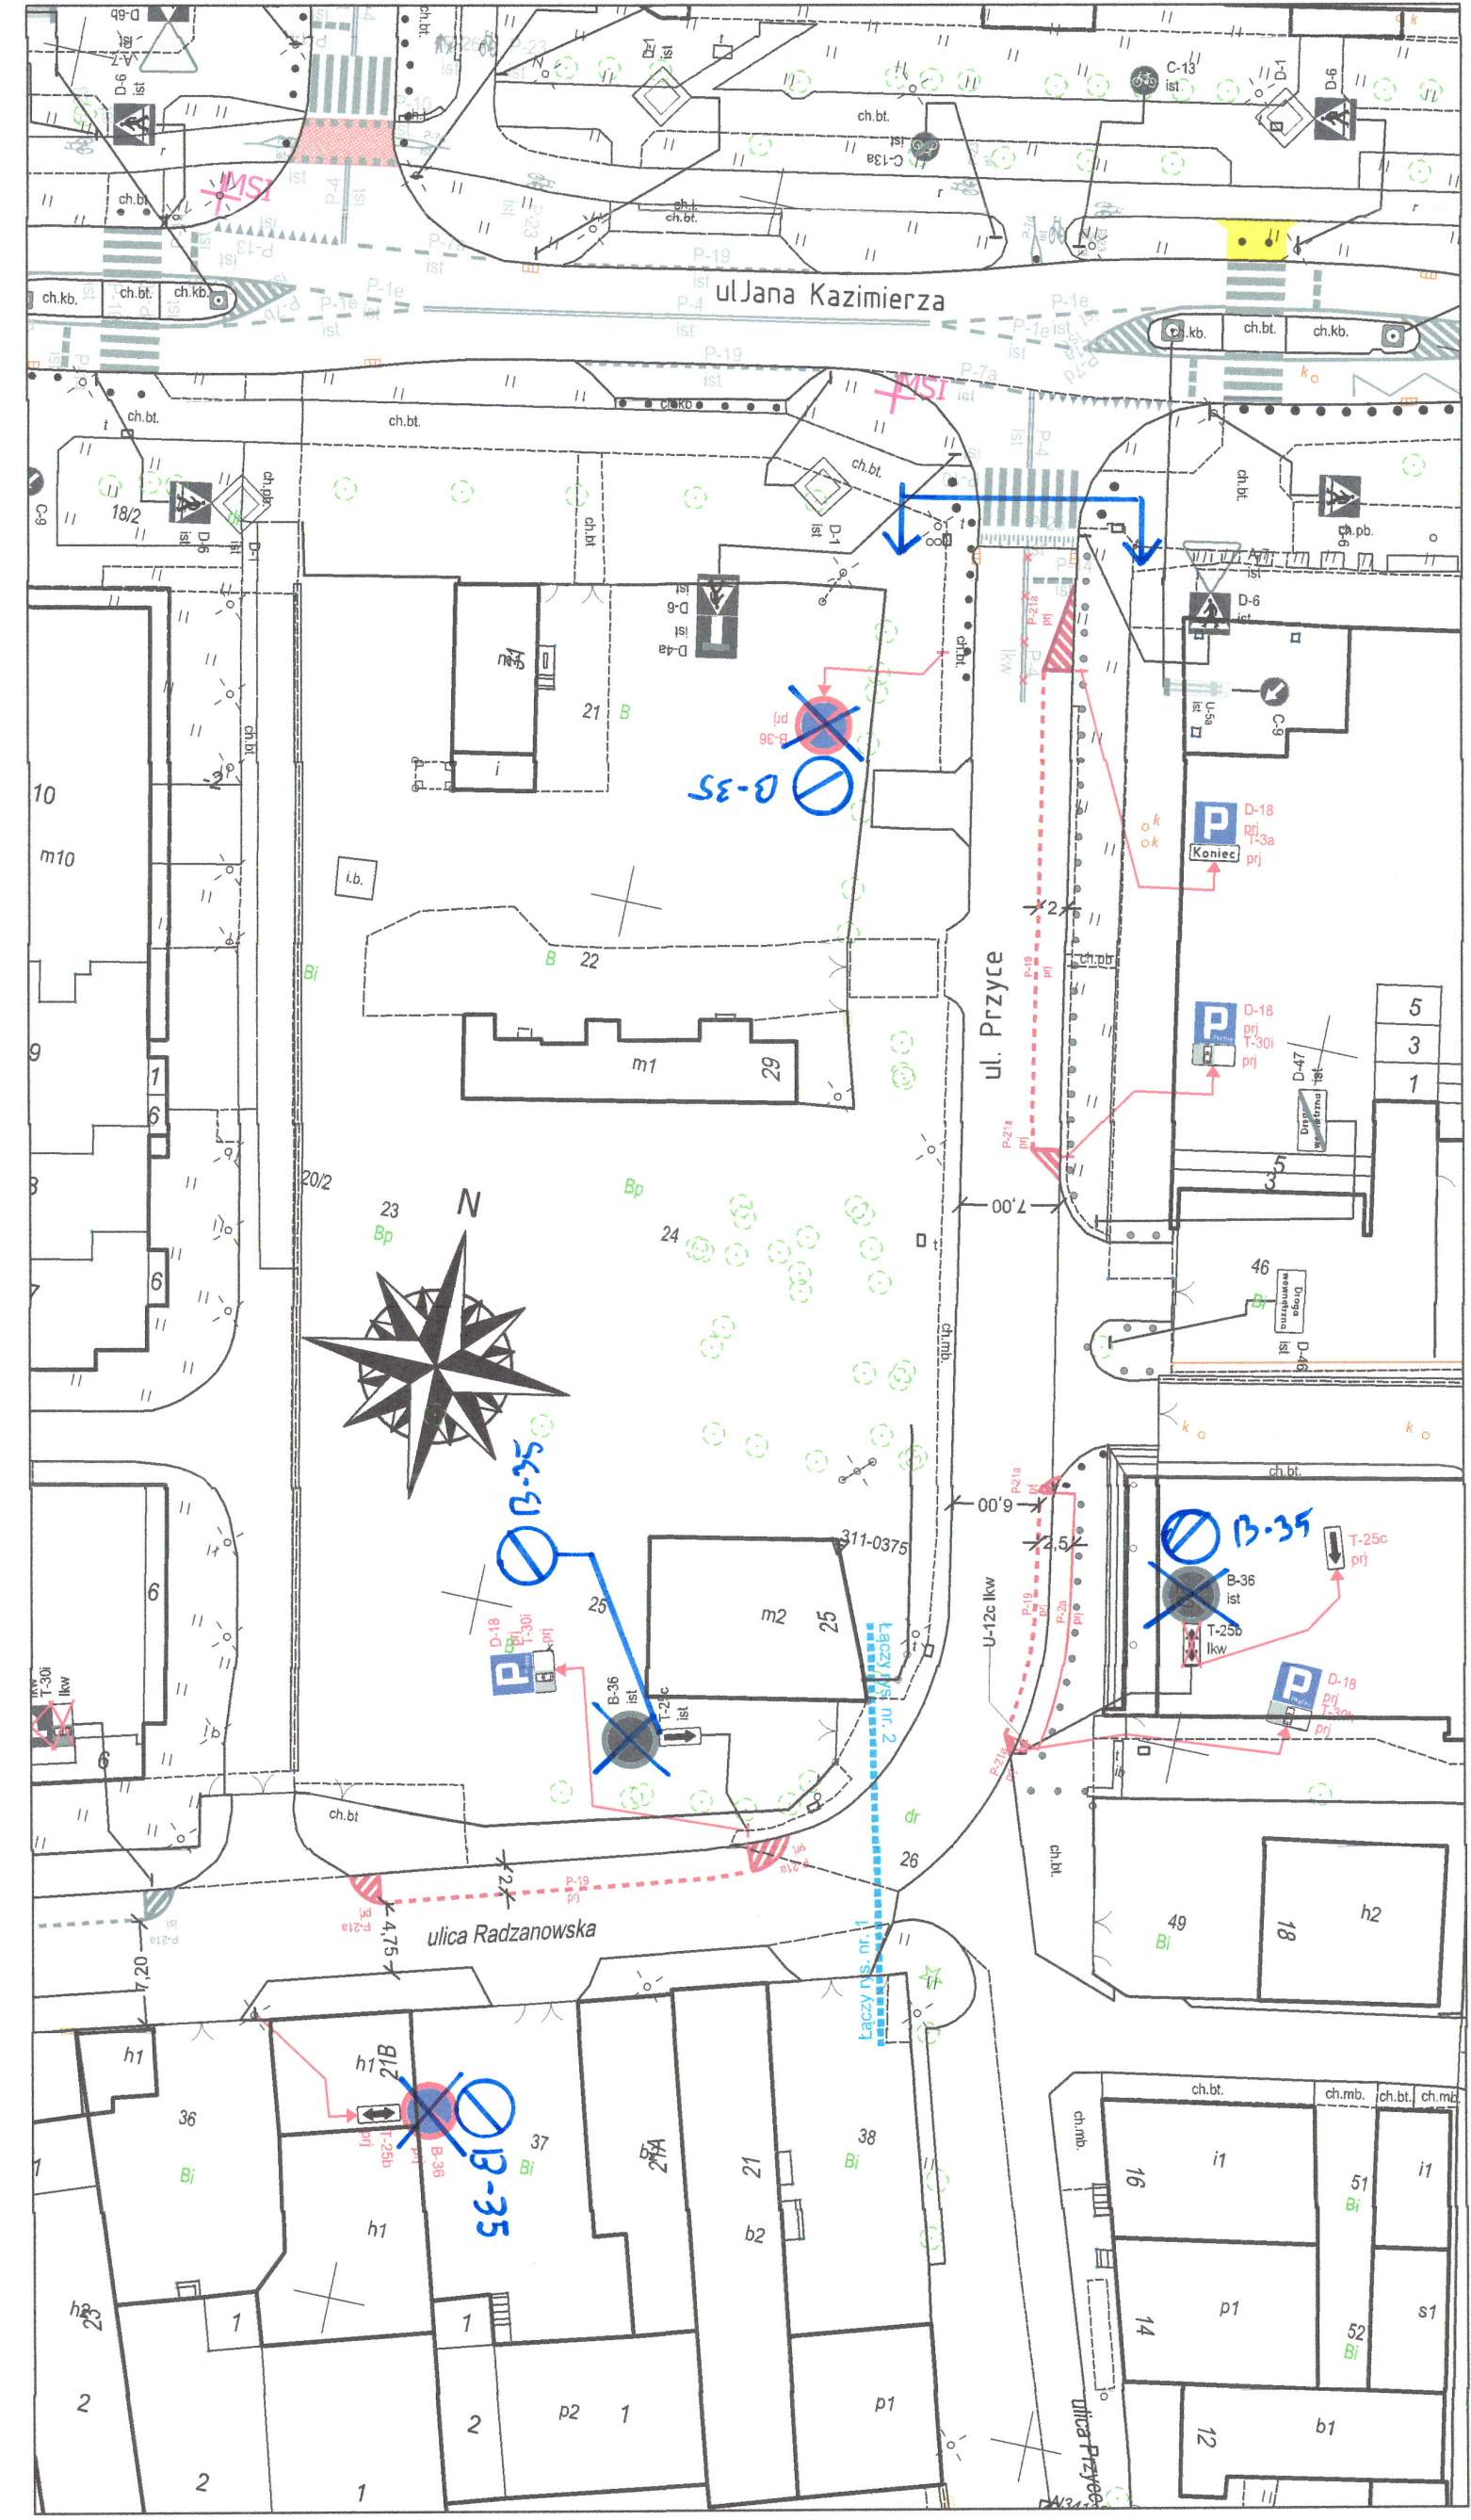

LEGENDA

- istniejące oznakowanie pionowe
- projektowane oznakowanie pionowe
- istniejące oznakowanie pionowe do likwidacji
- istniejące oznakowanie pionowe do przeniesienia
- oznakowanie pionowe przenoszone
- krawężniki/obrzeża istniejące
- krawężniki/obrzeża wtopione istniejące
- oznakowanie poziome istniejące
- oznakowanie poziome projektowane
- oznakowanie poziome usuwane
- istniejące słupki U-12c
- likwidowane słupki U-12c

Warszawa, dn. 2026-08-27

UWAGA

1 egz. oryginalnego, zatwierdzonego przez Inżyniera Ruchu m.st. Warszawy projektu, wraz z podaniem terminu wdrożenia należy dostarczyć do Wydziału Inżynierii

Projekt stałej/czasowej organizacji ruchu w zakresie ulicy gminnych/uj opiniiu pozytywnie wyrażającej

Prace - parkowanie przenosić na stronę zachodnią ulicy i wydłużyć z uprzedzeniem

ZARZĄD DRÓG MIEJSKICH

ul. Chmielna 120

00-801 Warszawa

	NR RYS.: 1	SKALA: 1:500
Nazwa opracowania:	Projekt organizacji ruchu w związku z rozszerzeniem SPPN na terenie dzielnicy Wola m.st. Warszawy (Odolany)	
lokalizacja:	ul. Przyce	
odcinek:	ul. J. Kazimierza - Radzanowska	
data:	sierpień 2026	
autor:	M. Nagara	

PREZIDENT MIASTA STOLECZNEGO WARSZAWY

pl. Bankowy 3/5, 00-550 Warszawa

ZATWIERDZENIE nr: ZR-OR-7221/13642076

Z p.ogramem sygnalizacji świetlnej

nr:

stosna/ynunek nr:

z up. PREZIDENTA M.ST. WARSZAWY

Michał Kacprzak

Naczelnik

Wydział Organizacji Ruchu

w Służbie Zarządzania Ruchem Drogowym