


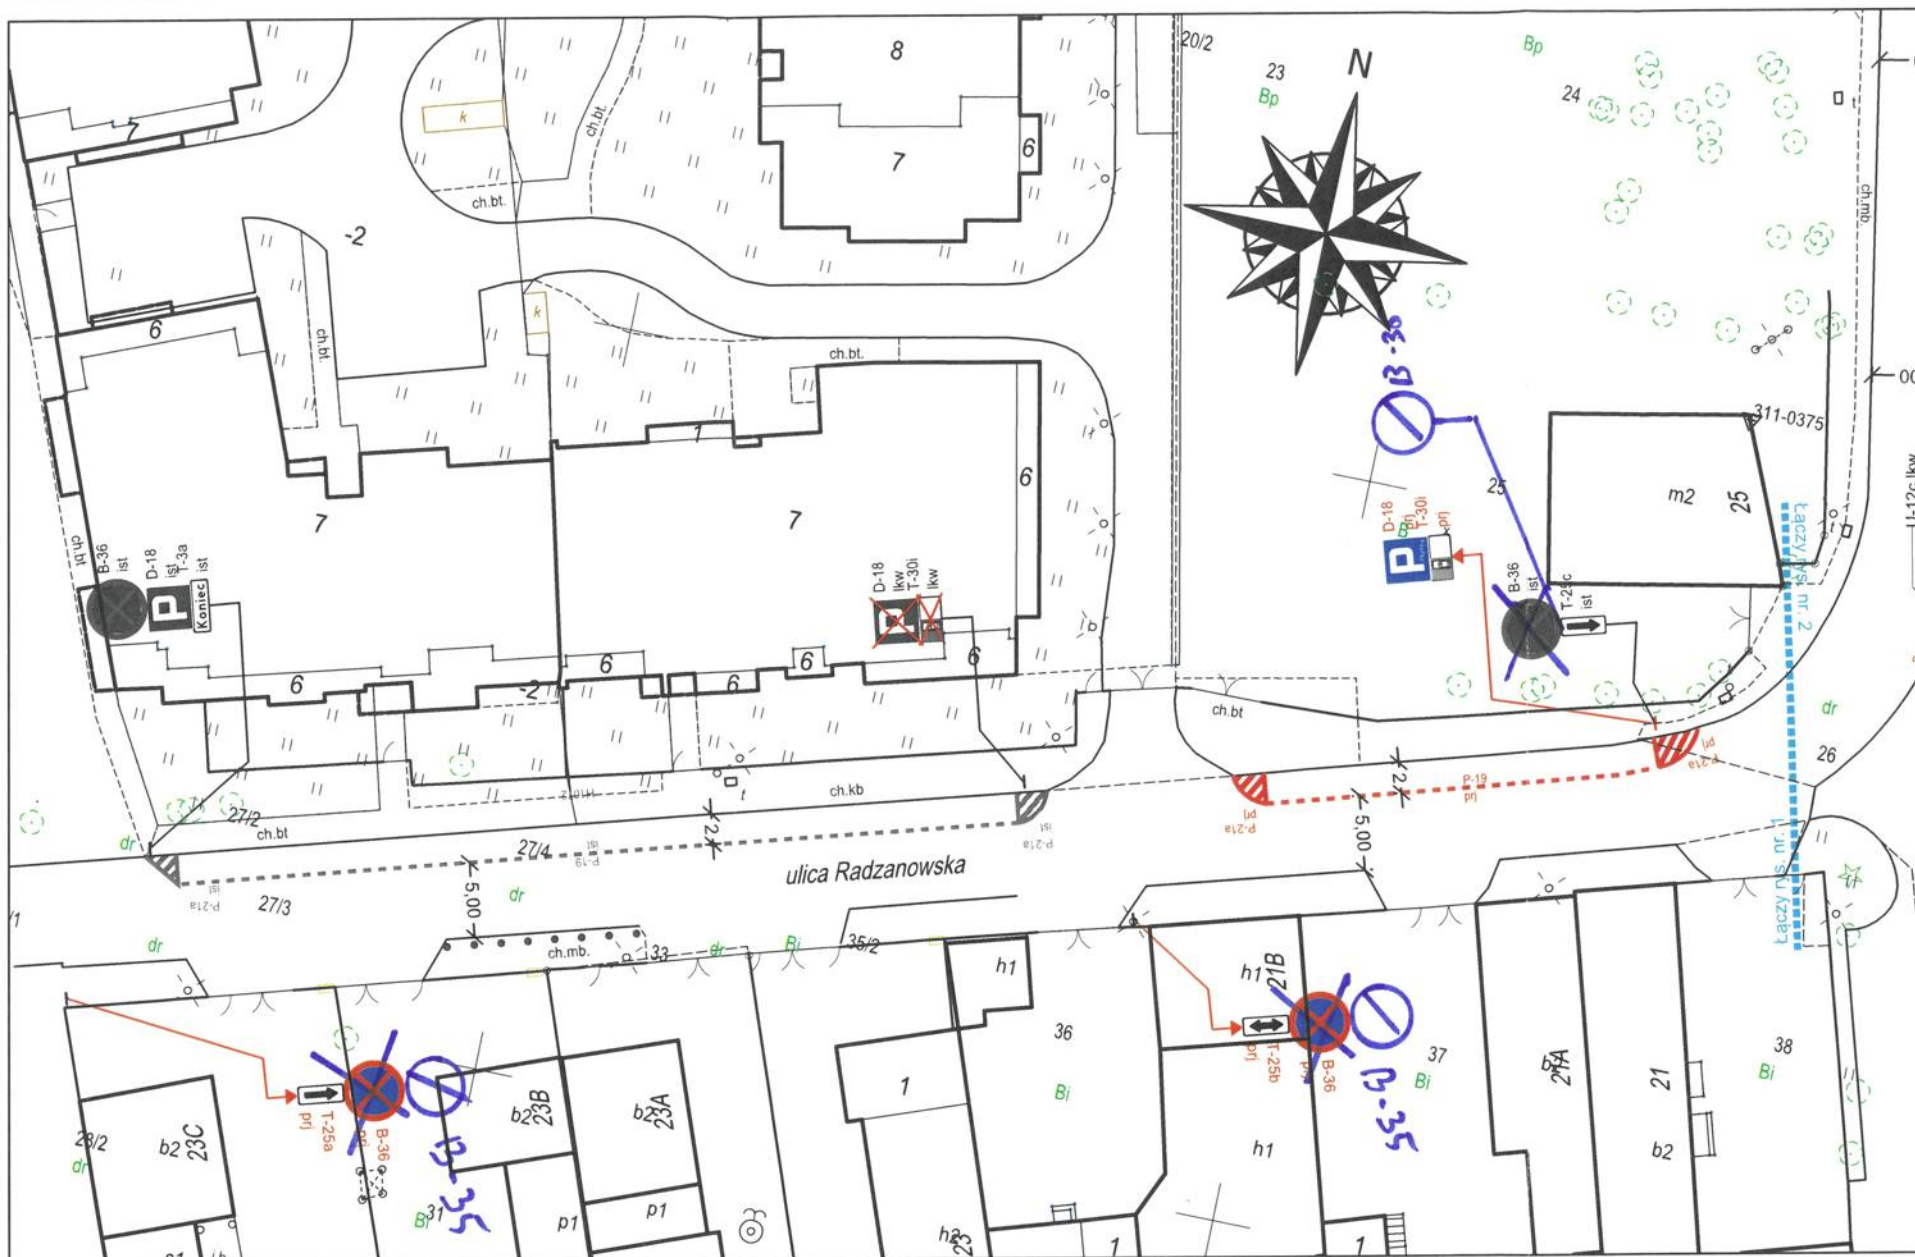

LEGENDA

- ist. D-6 ist. istniejące oznakowanie pionowe
- prj. D-6 prj. projektowane oznakowanie pionowe
- likw. D-6 likw. istniejące oznakowanie pionowe do likwidacji
- do przen. D-6 do przen. istniejące oznakowanie pionowe do przeniesienia
- przen. D-6 przen. oznakowanie pionowe przenoszone
- krawężniki/obrzeża istniejące
- krawężniki/obrzeża wtopione istniejące
- P-18 / P-19 ist. oznakowanie poziome istniejące
- P-18 / P-19 prj. oznakowanie poziome projektowane
- P-18 / P-19 usuwane oznakowanie poziome usuwane
- istniejące słupki U-12c

Projekt stałej/czasowej organizacji ruchu w zakresie ulic/gminnych/ opinuję pozytywnie/negatywnie

Warszawa, dn.

UWAGA 2026-08-27
1 egz. oryginalnego, zaawerowanego przez Inżyniera Ruchu m.st. Warszawy projektu, wraz z podaniem terminu wdrożenia należy dostarczyć do Wydziału Infrastruktury.

z up. PREZIDENTA M.ST. WARSZAWY

Michał Kacprzak
Kierownik Wydziału Inwestycji, Urządzania i Remontu Dróg
w Wydziale Infrastruktury Drogowej
m. Dzielnicy Wola

PREZIDENT MIASTA STOŁECZNEGO WARSZAWY
pl. Bankowy 3/5, 00-950 Warszawa
ZATWIERDZENIE nr: ZR-OR.7221 11368 20 26
ZATWIERDZAM projekt stałej/czasowej organizacji ruchu w terminie:
od 28.08.2026 do 28.09.2026
w całości / w części / bez zmian / ze zmianami naniesionymi
na projekcie kolorem
W zakresie rys. z uwagami*/bez uwag
wraz z załącznikami
i projektem sygnalizacji nr
Zatwierdzenie dotyczy terenu położonego w pasie drogowym
dróg publicznych. Jednostka wprowadzająca organizację ruchu
jest zobowiązana do zawiadomienia organu zarządzającego ruchem,
zarządu drogi oraz właściwego komendanta Policji
o terminie jej wprowadzenia, co najmniej na 7 dni przed
dniem wprowadzenia organizacji ruchu.
*UWAGI:

PREZIDENT MIASTA STOŁECZNEGO WARSZAWY
pl. Bankowy 3/5, 00-950 Warszawa
ZATWIERDZENIE nr: ZR-OR.7221 11369 20 26
z p.o.gramem sygnalizacji świetlnej
nr:
strona/rysunek nr: 2

z up. PREZIDENTA M.ST. WARSZAWY

Michał Kacprzak
Naczelnik
Wydziału Organizacji Ruchu
i Zarządzania Ruchem Drogowym

ZARZĄD DRÓG MIEJSKICH

ul. Chmielna 120
00-801 Warszawa

	NR RYS.: 2	SKALA: 1:500
Nazwa opracowania:	Projekt organizacji ruchu w związku z rozszerzeniem SPPN na terenie dzielnicy Wola m.st. Warszawy (Odolany)	
lokalizacja:	ul. Radzanowska	
odcinek:	ul.Przyce- koniec ulicy	
data:	sierpień 2026	
autor:	Magdalena Napora	