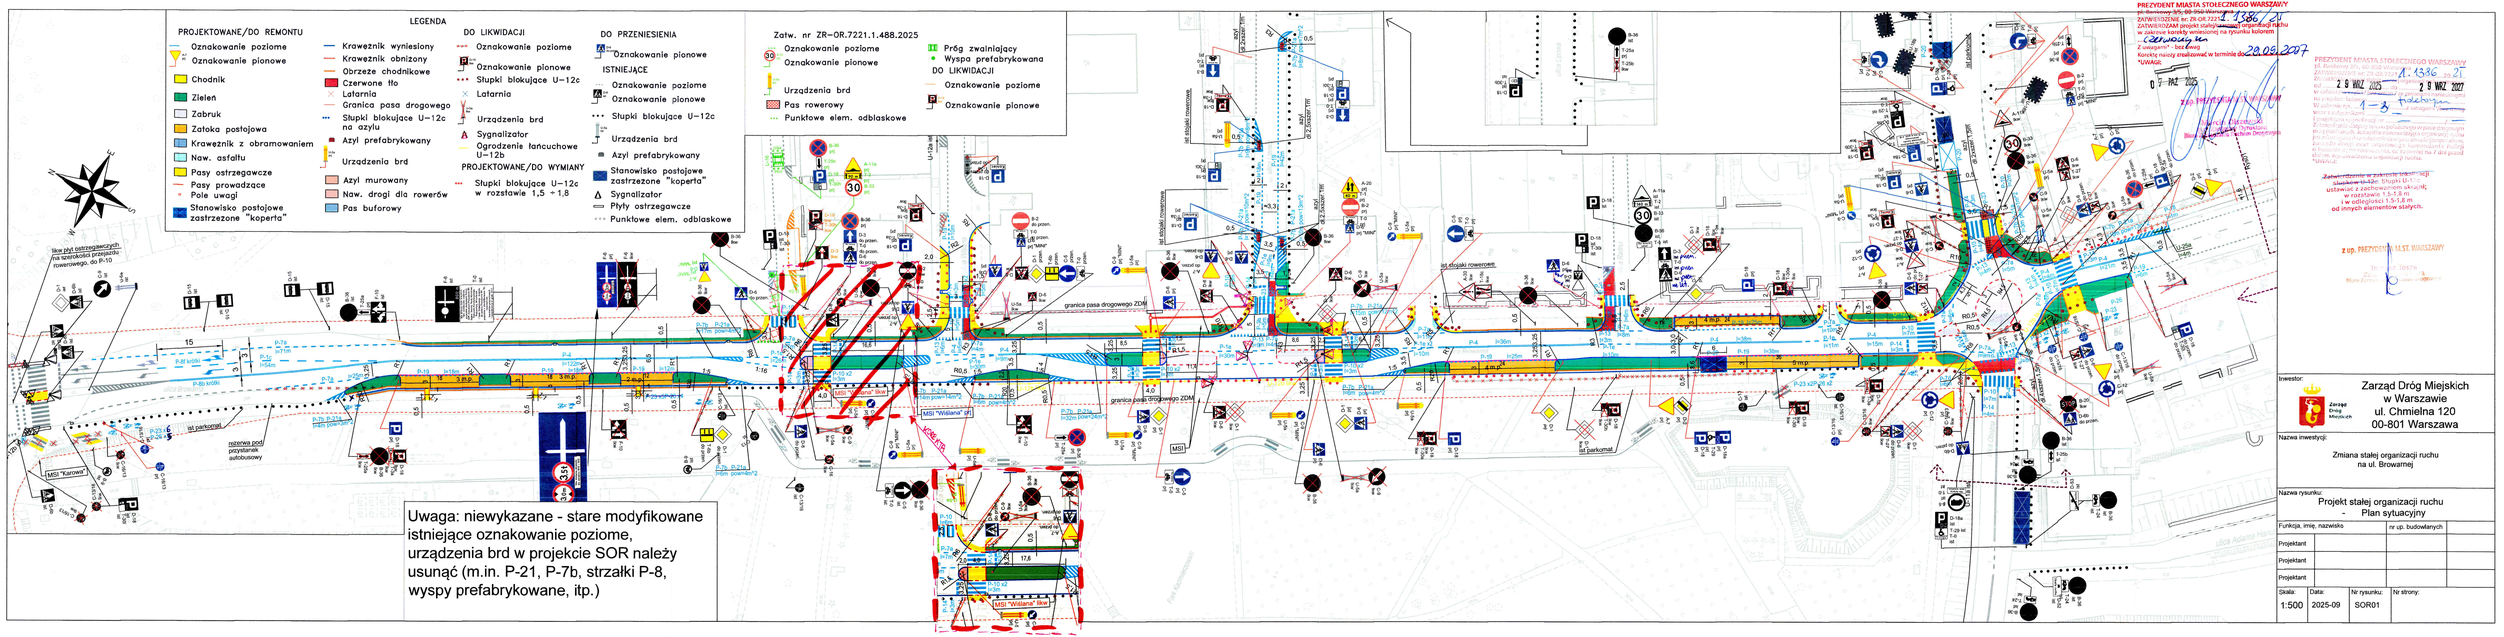

LEGENDA
PROJEKTOWANE/DO REMONTU
Oznakowanie poziome
Oznakowanie pionowe
Chodnik
Zieleń
Zabruk
Zatoka postojowa
Krawężnik z obramowaniem
Naw. asfaltu
Pasy ostrzegawcze
Pasy prowadzące
Pole uwagi
Stanowisko postojowe zastrzeżone "koperta"
Krawężnik wyniesiony
Krawężnik obniżony
Obrzeże chodnikowe
Czerwone tło
Latarnia
Granica pasa drogowego
Słupki blokujące U-12c na azylu
Azyl prefabrykowany
Urządzenia brd
Azyl murowany
Naw. drogi dla rowerów
Pas buforowy
DO LIKWIDACJI
Oznakowanie poziome
Oznakowanie pionowe
Słupki blokujące U-12c
Latarnia
Urządzenia brd
Sygnalizator
Ogrodzenie łańcuchowe U-12b
PROJEKTOWANE/DO WYMIANY
Słupki blokujące U-12c w rozstawie 1,5 ÷1,8
DO PRZENIESIENIA
Oznakowanie pionowe
ISTNIEJĄCE
Oznakowanie poziome
Oznakowanie pionowe
Słupki blokujące U-12c
Urządzenia brd
Azyl prefabrykowany
Stanowisko postojowe zastrzeżone "koperta"
Sygnalizator
Płyty ostrzegawcze
Punktowe elem. odblaskowe
Zatw. nr ZR-OR.7221.1.488.2025
Oznakowanie poziome
Oznakowanie pionowe
Urządzenia brd
Pas rowerowy
Punktowe elem. odblaskowe
Próg zwalniający
Wyspa prefabrykowana
DO LIKWIDACJI
Oznakowanie poziome
Oznakowanie pionowe
Uwaga: niewykazane - stare modyfikowane istniejące oznakowanie poziome, urządzenia brd w projekcie SOR należy usunąć (m.in. P-21, P-7b, strzałki P-8, wyspy prefabrykowane, itp.)
PREZYDENT MIASTA STOŁECZNEGO WARSZAWY
ZATWIERDZENIE nr: ZR-OR.7221.1.488.2025
ZATWIERDZAM projekt stałej organizacji ruchu
w zakresie kasacji wymalowań na rysunku kolorem
czerwonym
Z zastrzeżeniem: - bez ławki
Kanałki należy zrealizować w terminie do 30.09.2027
*UWAGA:
29.08.2025
PREZYDENT MIASTA STOŁECZNEGO WARSZAWY
ZATWIERDZENIE nr: ZR-OR.7221.1.488.2025
ZATWIERDZAM projekt stałej organizacji ruchu
w zakresie kasacji wymalowań na rysunku kolorem
czerwonym
Z zastrzeżeniem: - bez ławki
Kanałki należy zrealizować w terminie do 30.09.2027
*UWAGA:
2 9 WRZ 2025
2 9 WRZ 2027
Zatwierdzenie w zakresie kasacji wymalowań na: Słupki U-12c ustawione z zachowaniem skrajni w rozstawie 1,5-1,8 m w odległości 1,5-1,8 m od innych elementów stałych.
z up. PREZYDENTA M.ST. WARSZAWY
Inwestor:
Zarząd Dróg Miejskich
w Warszawie
ul. Chmielna 120
00-801 Warszawa
Nazwa inwestycji:
Zmiana stałej organizacji ruchu
na ul. Browarnej
Nazwa rysunku:
Projekt stałej organizacji ruchu
Plan sytuacyjny
Funkcja, imię, nazwisko
nr up. budowlanych
Projektant
Projektant
Projektant
Skala: 1:500
Data: 2025-09
Nr rysunku: SOR01
Nr strony: