


Por. 5. - ul. Francuska w og. nr 41

Wydruk z mapy zasadniczej

PREZYDENT M. ST. WARSZAWY
Dzielnica
BG-ODGIK-ARCH.6642.68.2019

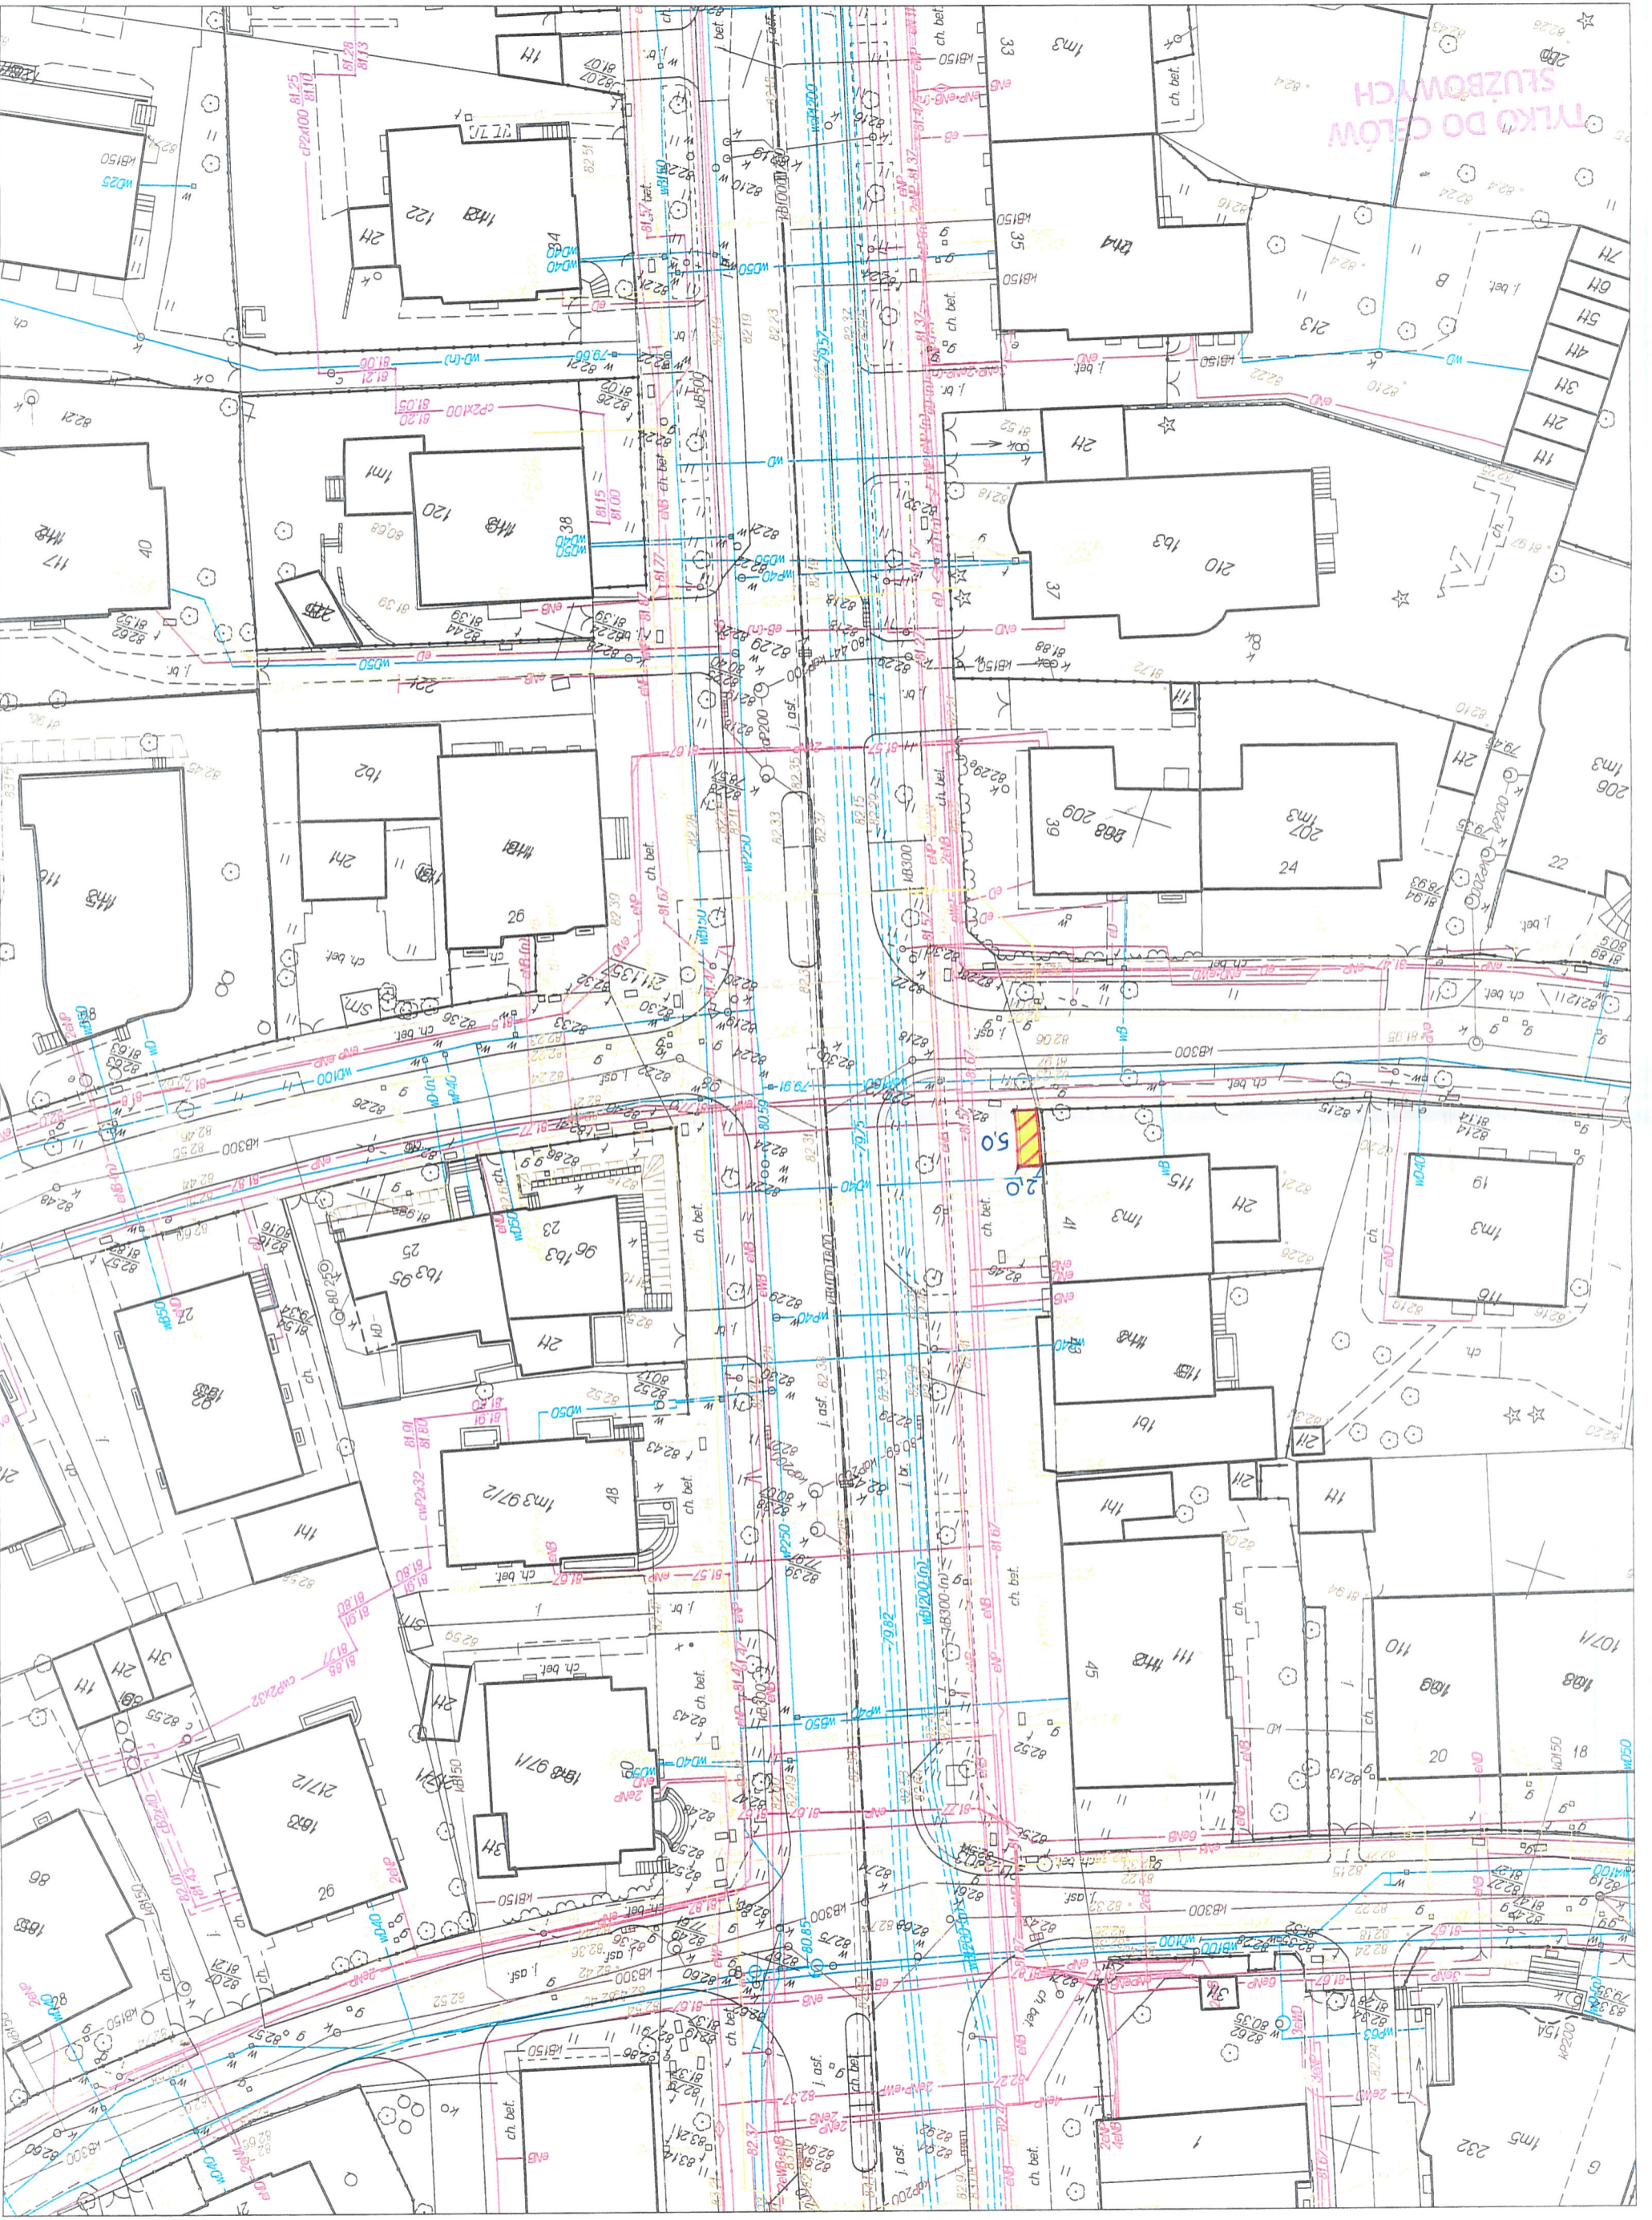

Opracowano systemem GEO-MAP. Skala 1 : 500. Wydrukowa(a): Przemysław Kijanowski dn.: 2019.01.17 godz: 11:42:49. Str. 1/1

Sporządono: Urząd m. st. Warszawy Biuro Geodezji i Katastru 02-567 Warszawa ul. Sandomierska 12
Zgodnie z art. 48a ustawy z dnia 17 maja 1989r. Prawo geodezyjne i kartograficzne (tj. Dz.U. z 2016r. poz. 1629 ze zm.) kto wykorzystuje
materiały zasobu bez wymaganej licencji lub niezgodnie z warunkami licencji lub udostępnia je wbrew postanowieniom licencji osobom trzecim,
podlega karze pieniężnej w wysokości dziesięćkrotności opłaty za udostępnianie tych materiałów.