


skryżowanie ul. Odroniowej i ul. Stanienińskiej

14

Wydruk z mapy zasadniczej

PREZYDENT M.ST. WARSZAWY
Dzielnica
BG-ODGiK-ARCH.6642.66.2019.HLA

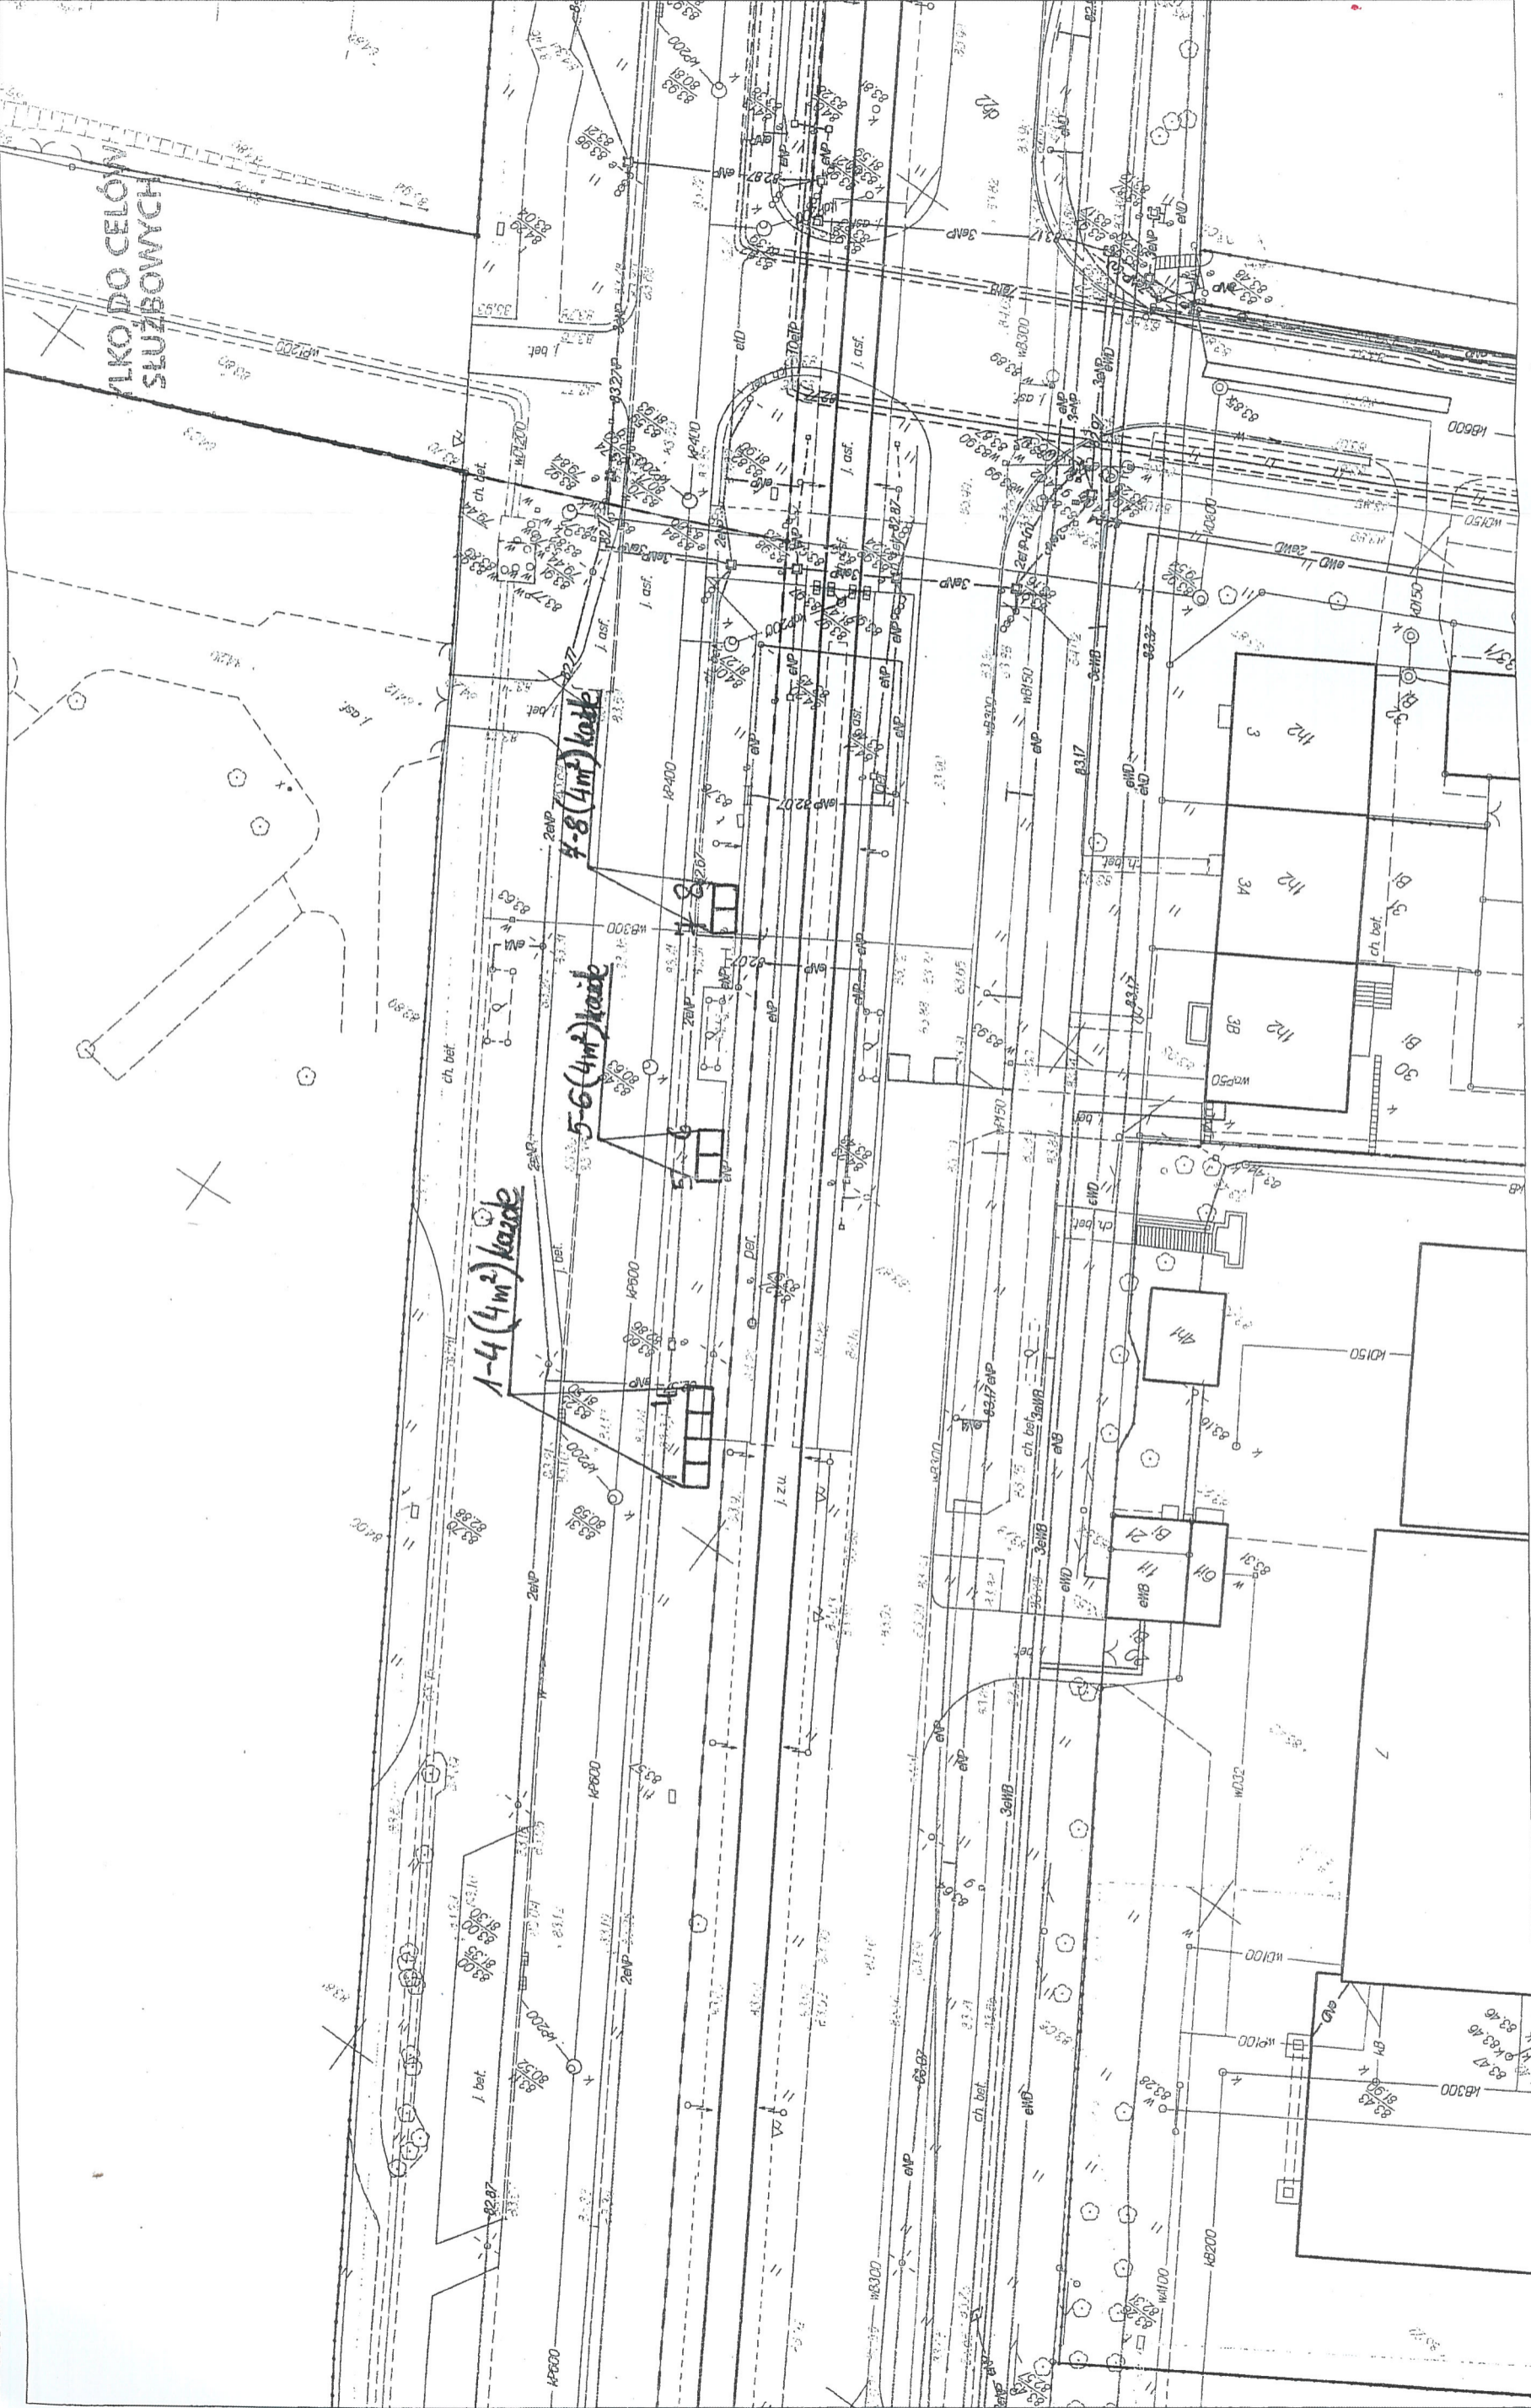

Opracowano systemem GEO-MAP. Skala 1 : 500. Wydrukowat(a): Anna Pylewska dn.: 2019.01.17 godz: 14:37:33. Str. 1/1
Sporządzono: Urząd m.st. Warszawy Biuro Geodezji i Katastru 02-567 Warszawa ul. Sandomierska 12
Zgodnie z art. 48a ustawy z dnia 17 maja 1989r. Prawo geodezyjne i kartograficzne (t.j. Dz.U. z 2016r. poz. 1629 ze zm.) kto wykorzystuje
materiały zasobu bez wymaganej licencji lub niezgodnie z warunkami licencji lub udostępnia je wbrew postanowieniom licencji osobom trzecim,
podlega karze pieniężnej w wysokości dziesięciokrotności opłaty za udostępnianie tych materiałów.