


ul. Trocka 22

PREZYDENT M. ST. WARSZAWY  
Dzielnica  
BG-ODGIK-ARCH.6642.75.2019

Wydruk z mapy zasadniczej

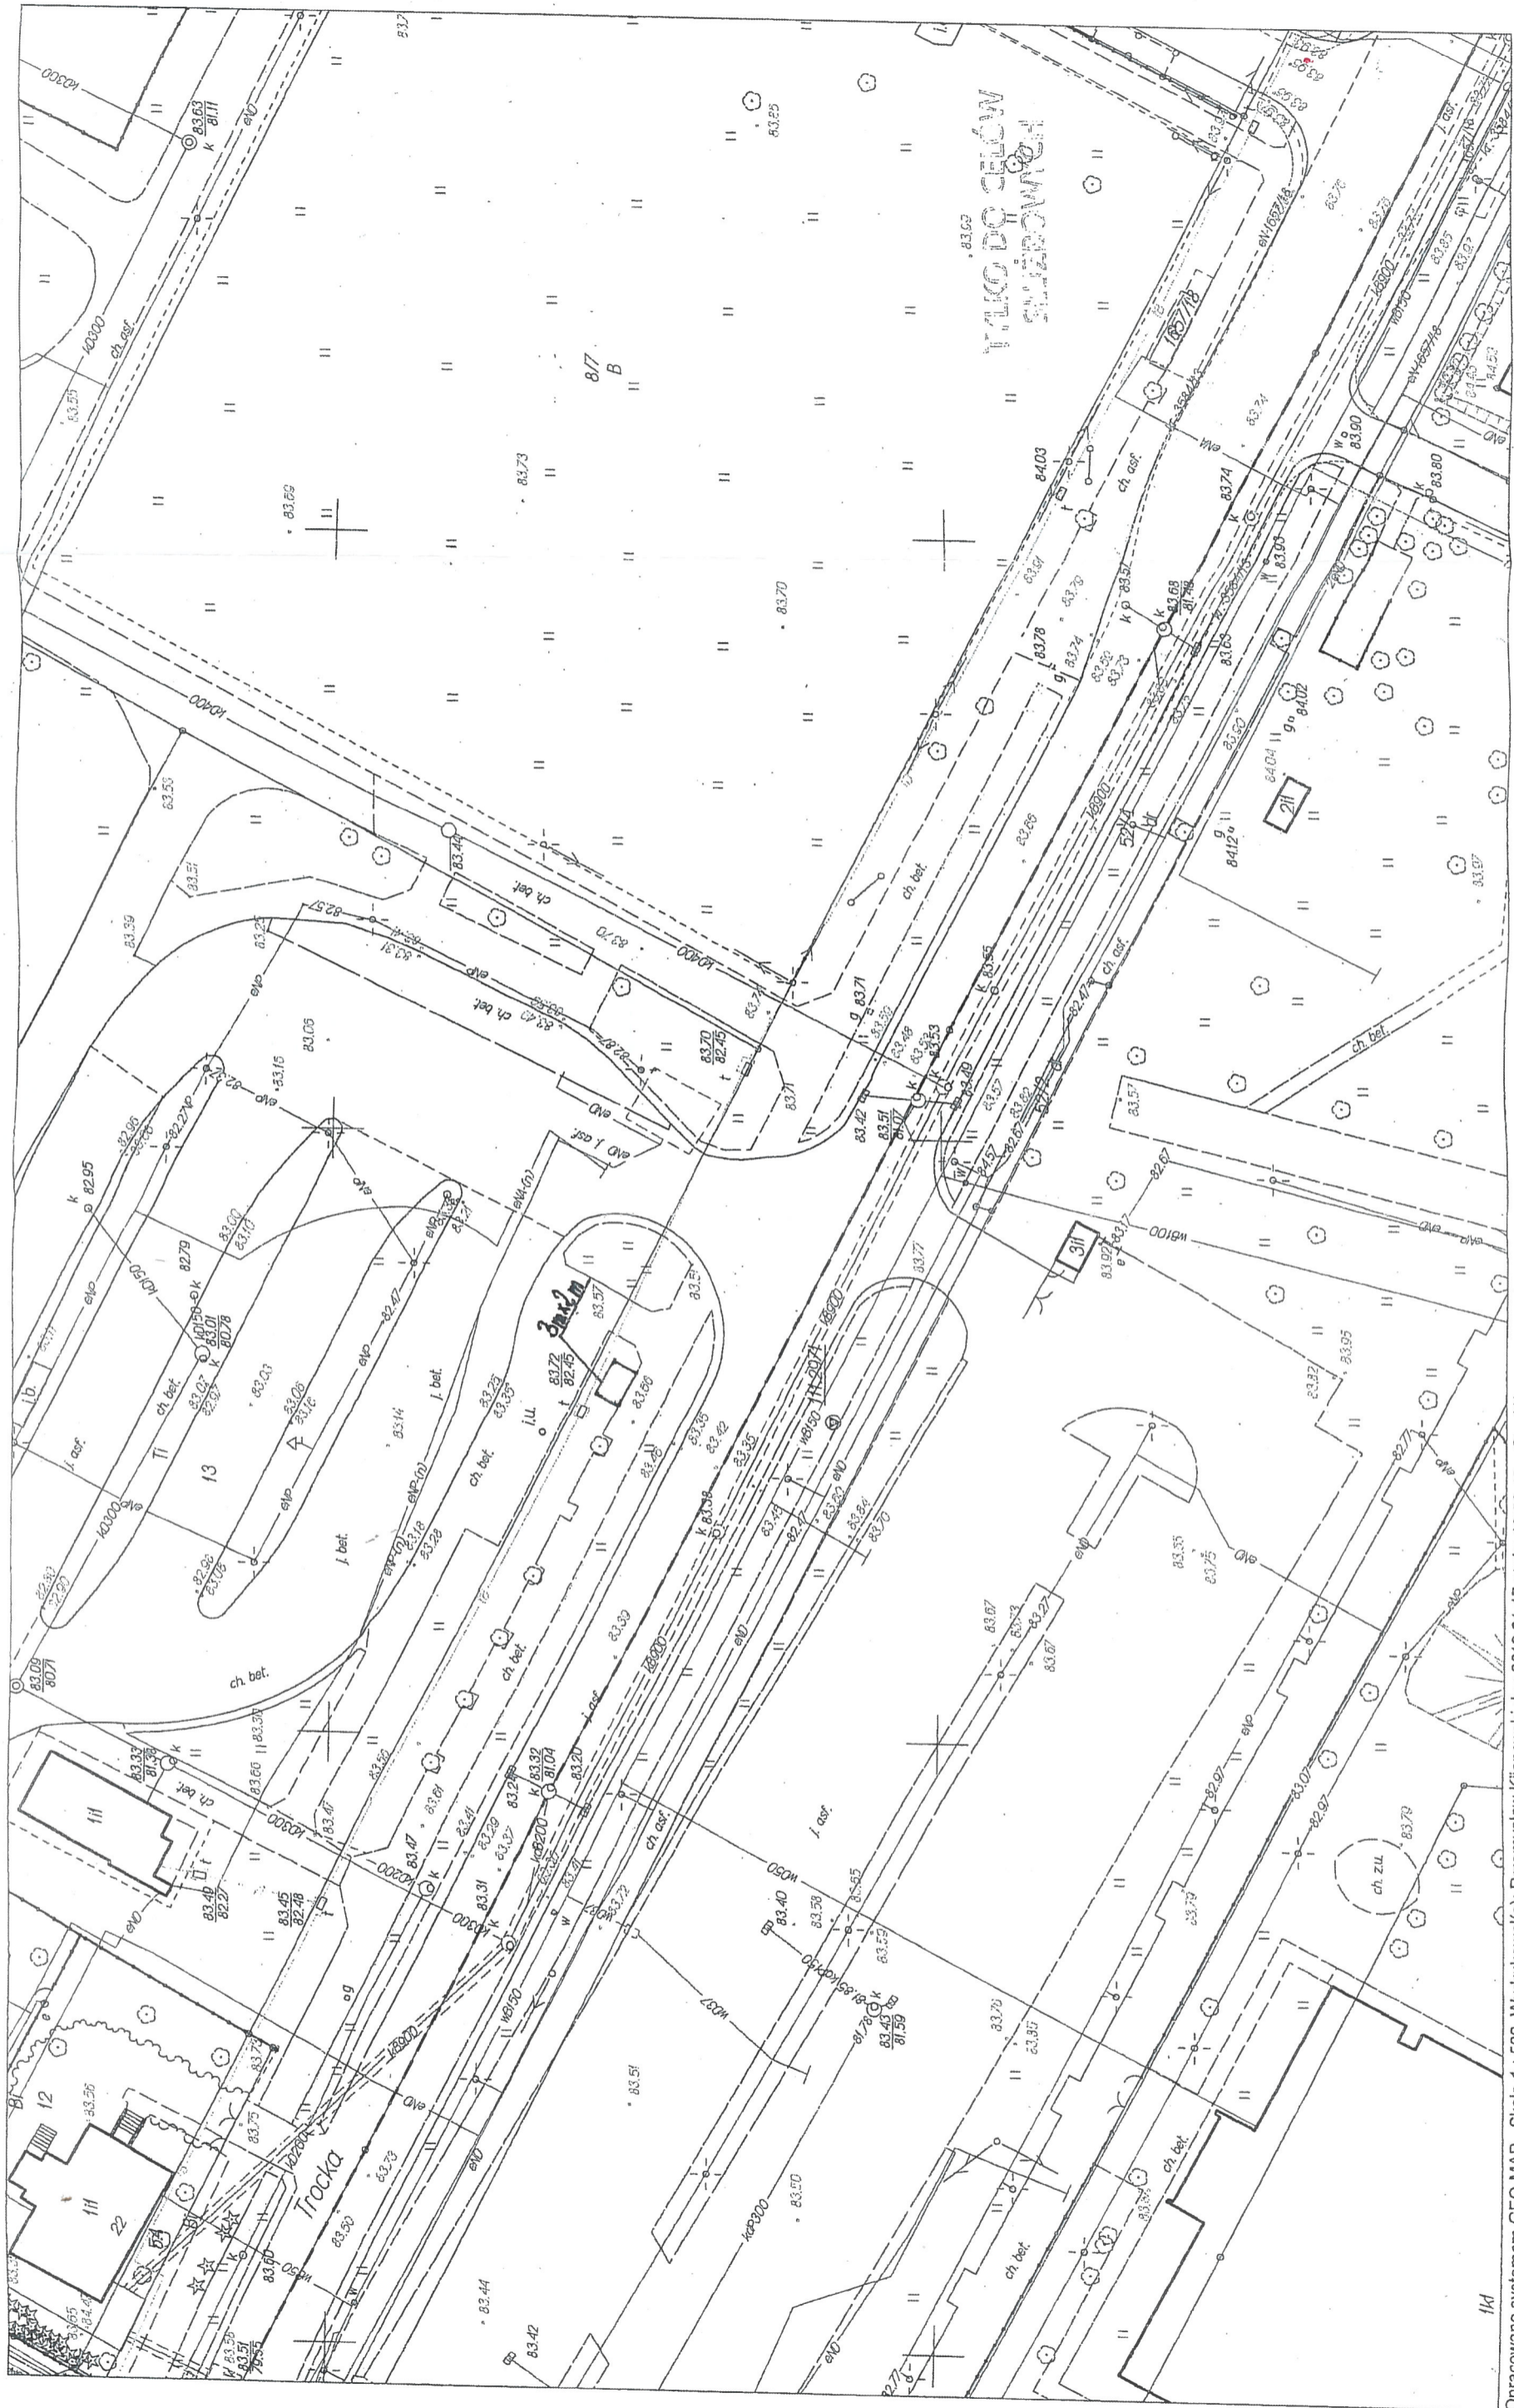

Opracowano systemem GEO-MAP. Skala 1 : 500. Wydrukował(a): Przemysław Kijanowski dn.: 2019.01.17 godz: 10:28:42. Str. 1/1  
 Sporządził: Urząd m.st. Warszawy Biuro Geodezji i Katastru 02-567 Warszawa ul. Sandomierska 12  
 Zgodnie z art. 48a ustawy z dnia 17 maja 1989r. Prawo geodezyjne i kartograficzne (t.j. Dz.U. z 2016r. poz. 1629 ze zm.) kto wykorzystuje  
 materiały zasobu bez wymaganej licencji lub niezgodnie z warunkami licencji lub udostępnia je wbrew postanowieniom licencji osobom trzecim,  
 podlega karze pieniężnej w wysokości dziesięciokrotności opłaty za udostępnianie tych materiałów.