


ul. Tabiszynska 10

Wydruk z mapy zasadniczej

PREZYDENT M. ST. WARSZAWY  
Dzielnica  
BG-ODGIK-ARCH.6642.66.2019.HLA

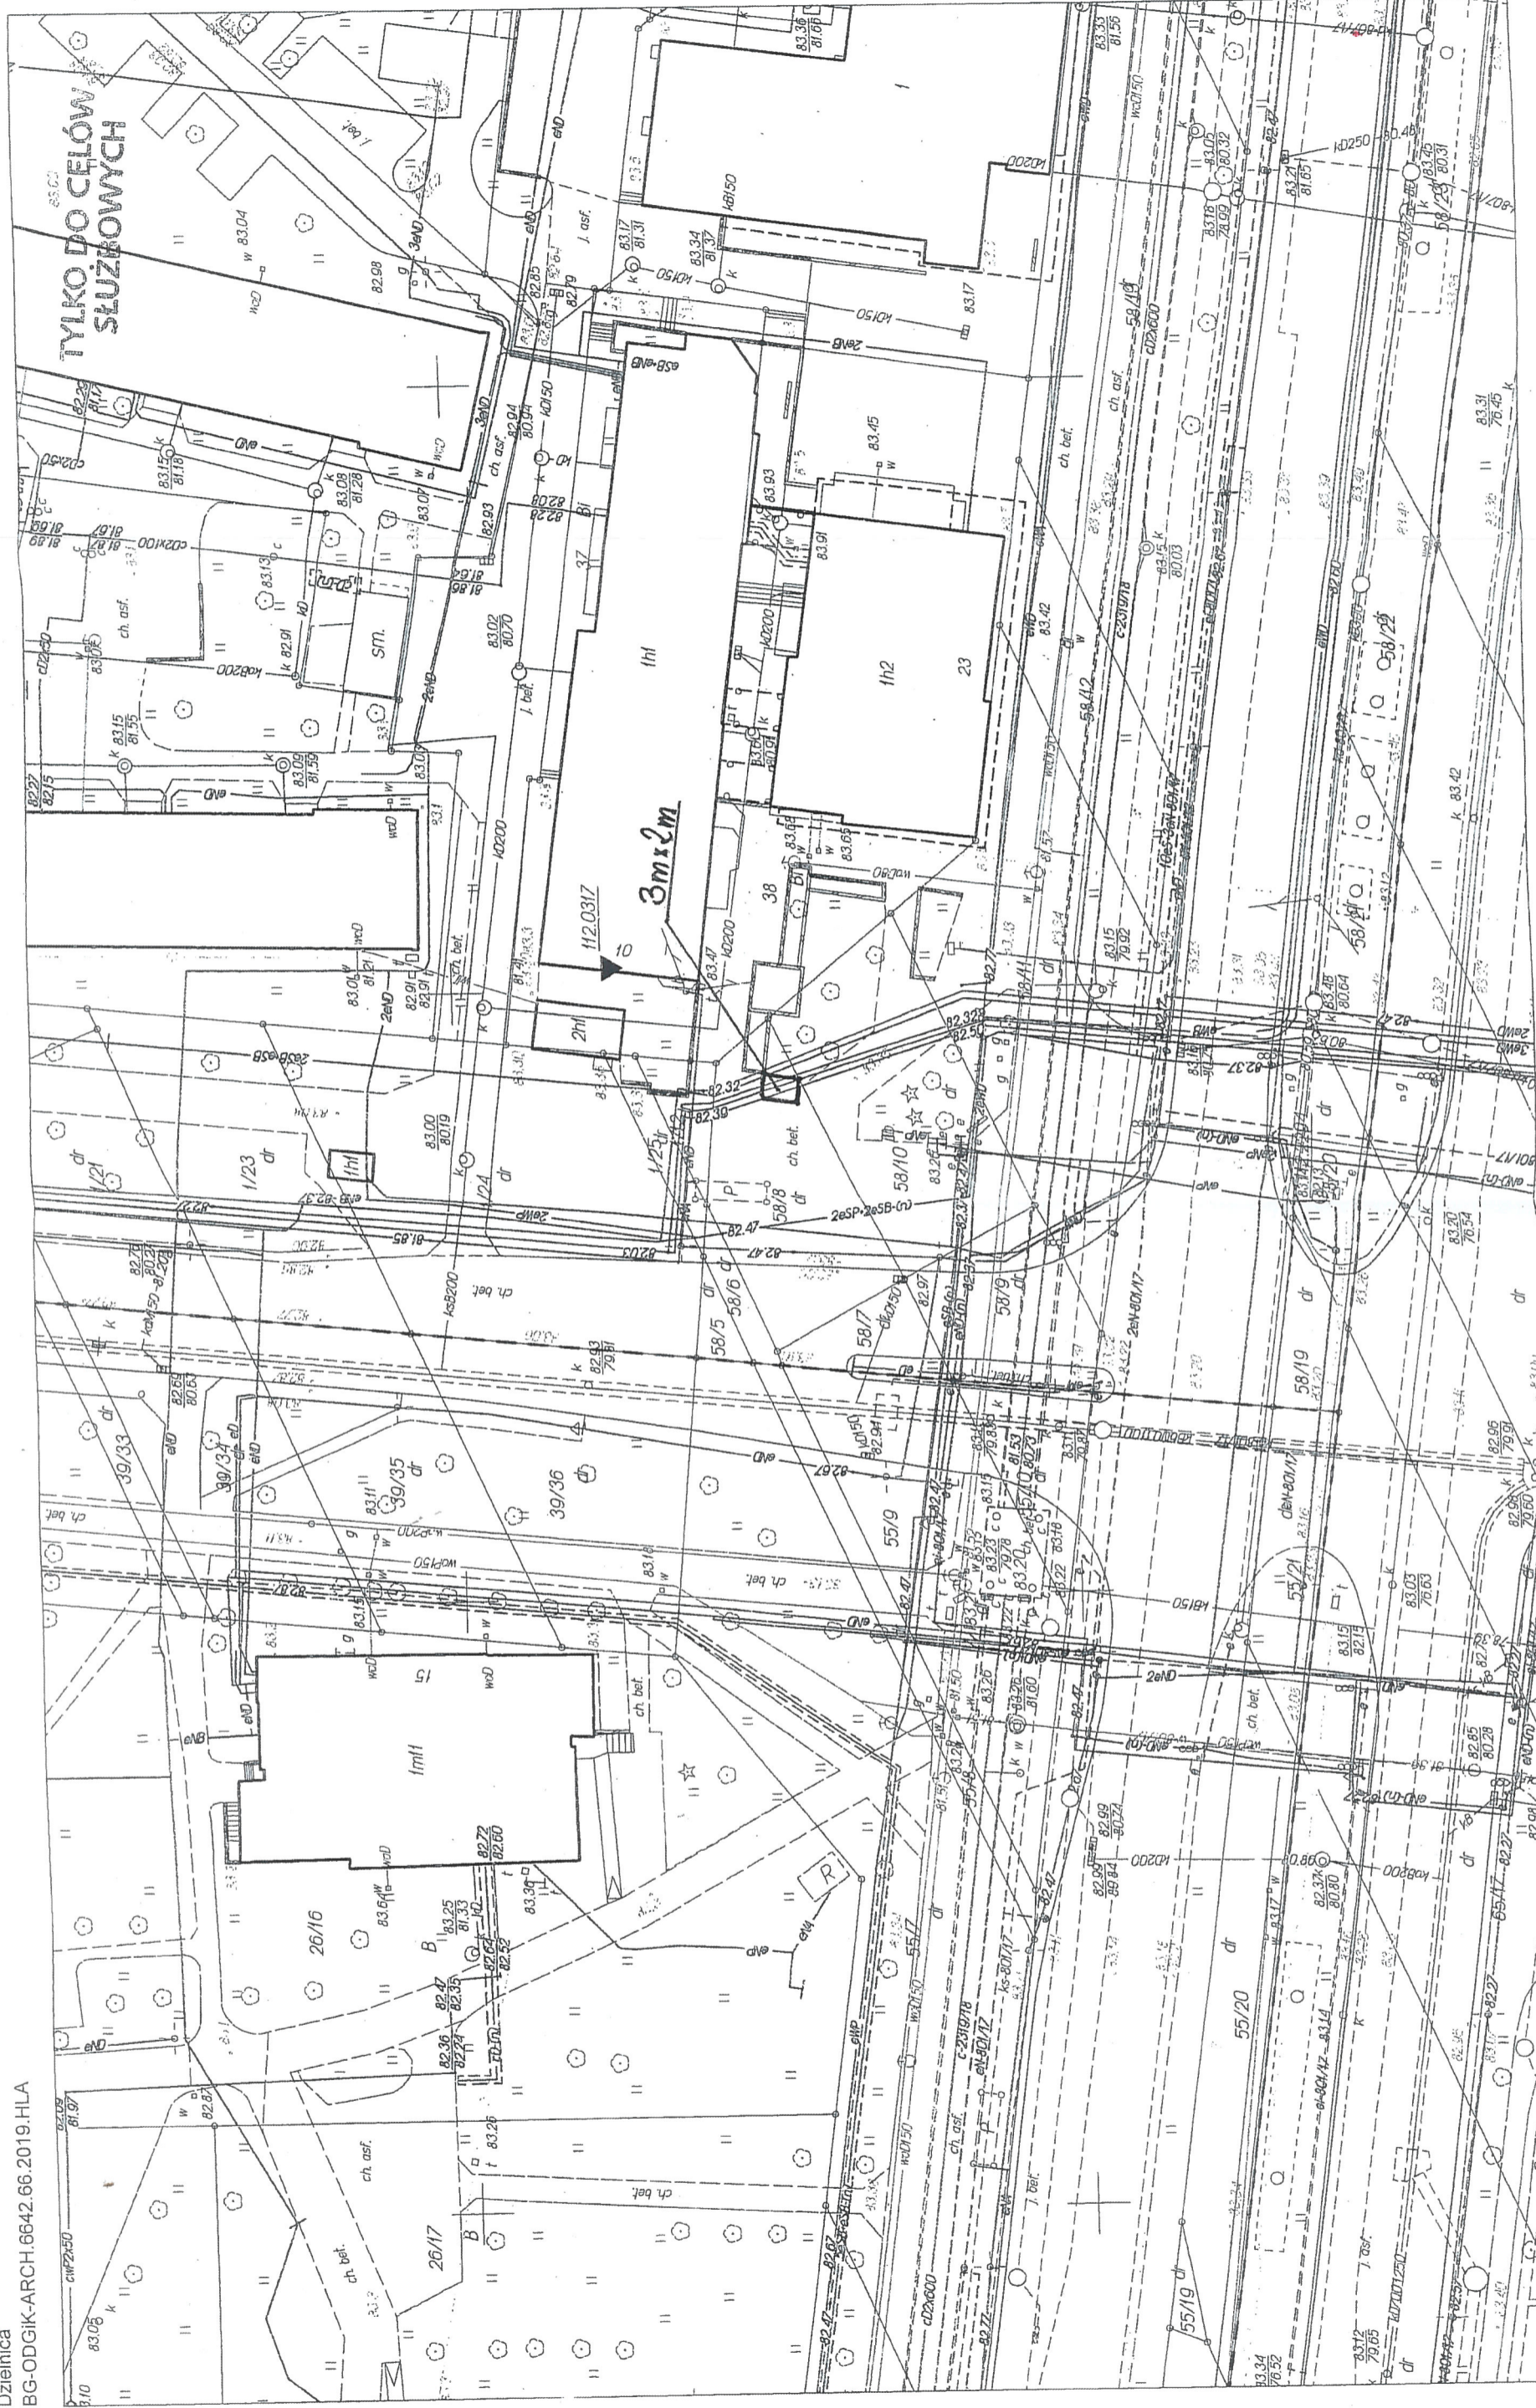

Opracowano systemem GEO-MAP. Skala 1 : 500. Wydrukowa(a): Anna Pytlewska dn.: 2019.01.17 godz: 13:52:25. Str. 1/1  
 Sporządzono: Urząd m. st. Warszawy Biuro Geodezji i Katastru 02-567 Warszawa ul. Sandomierska 12  
 Zgodnie z art. 48a ustawy z dnia 17 maja 1989r. Prawo geodezyjne i kartograficzne (t.j. Dz.U. z 2016r. poz. 1629 ze zm.) kto wykorzystuje  
 materiały zasobu bez wymaganej licencji lub niezgodnie z warunkami licencji lub udostępnia je wbrew postanowieniom licencji osobom trzecim,  
 podlega odpowiedzialności karniej za udostępnienie tych materiałów.