


Miejsce nr 13

ul. A. Mickiewicza rejon ul. Potockiej (przy pętli tramwajowej)  
dz. ew 1/2 obręb 7-04-15

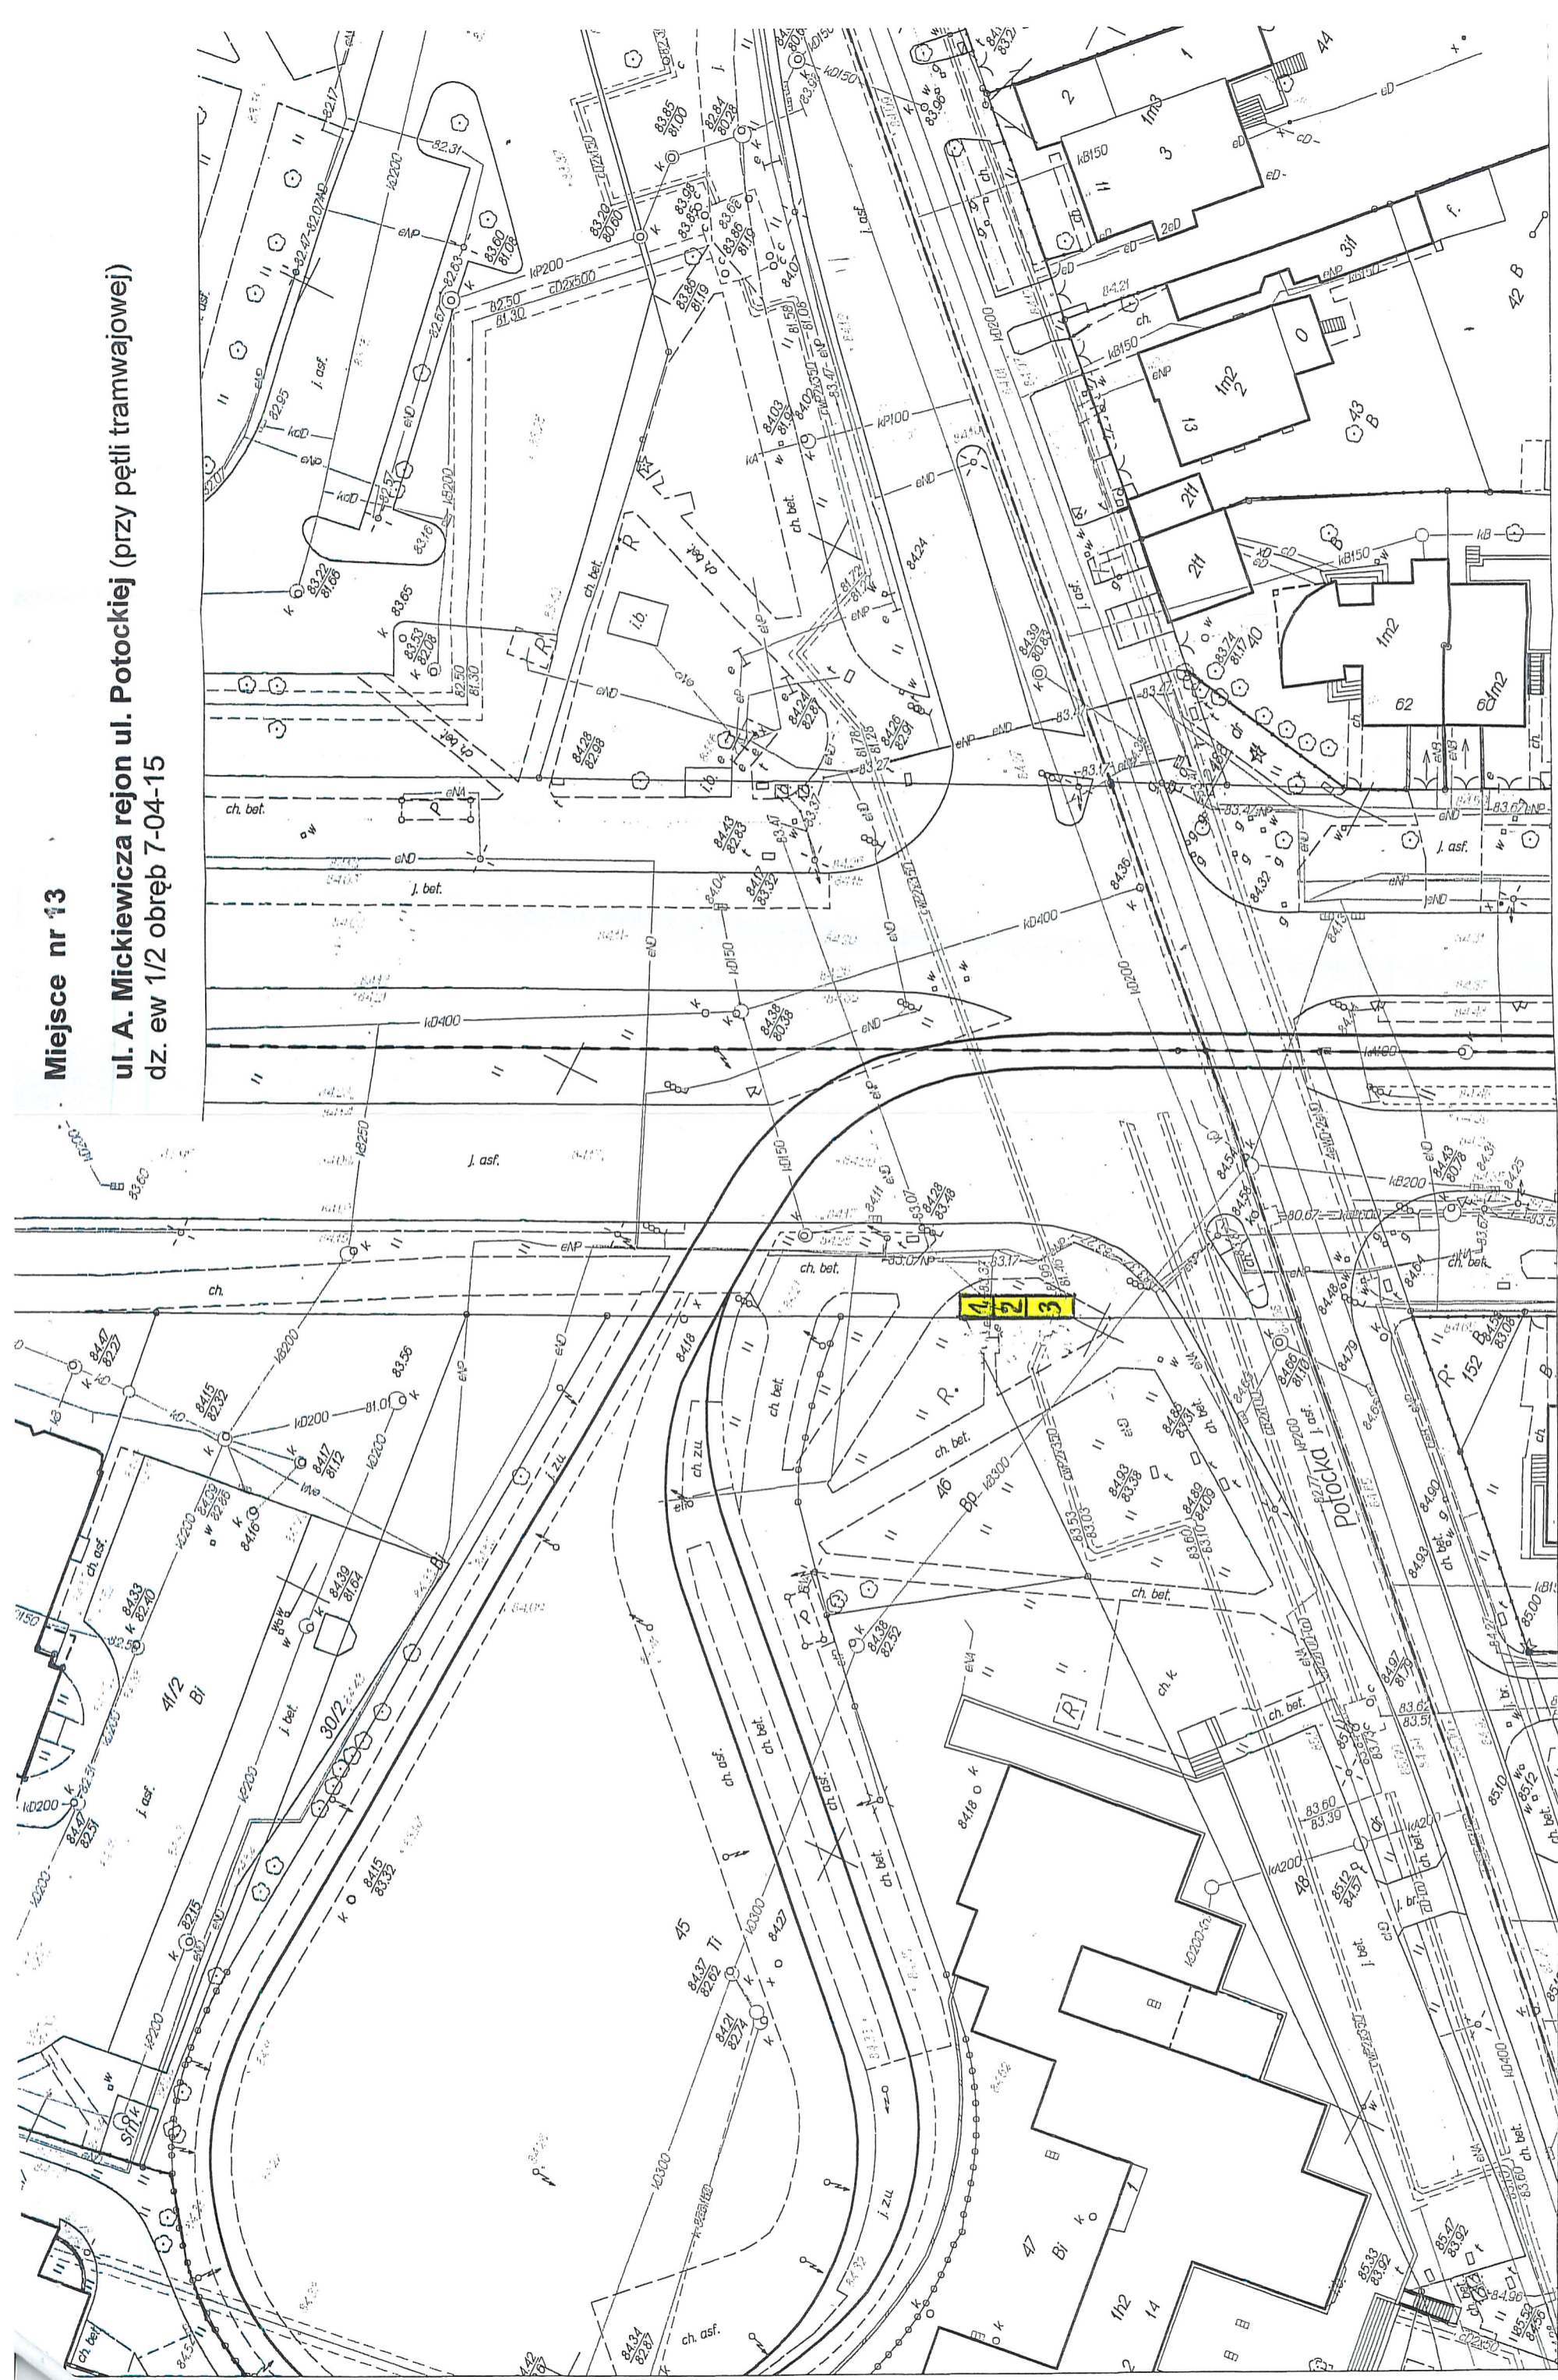

Opracowano systemem GEO-MAP. Skala 1 : 500. Wydrukował(a): Przemysław Kijanowski dn.: 2019.01.15 godz: 14:56:17. Str. 1/1

Sporządzono: Urząd m.st. Warszawy Biuro Geodezji i Katastru 02-567 Warszawa ul. Sandomierska 12  
Zgodnie z art. 48a ustawy z dnia 17 maja 1999r. Prawo geodezyjne i kartograficzne (t.j. Dz.U. z 2016r. poz. 1629 ze zm.) kto wykorzystuje  
materiały zasobu bez wymaganej licencji lub niezgodnie z warunkami licencji lub wbrew postanowieniom licencji osobom trzecim,  
podlega karze pieniężnej w wysokości dziesięciokrotności opłaty za udostępnianie tych materiałów.