
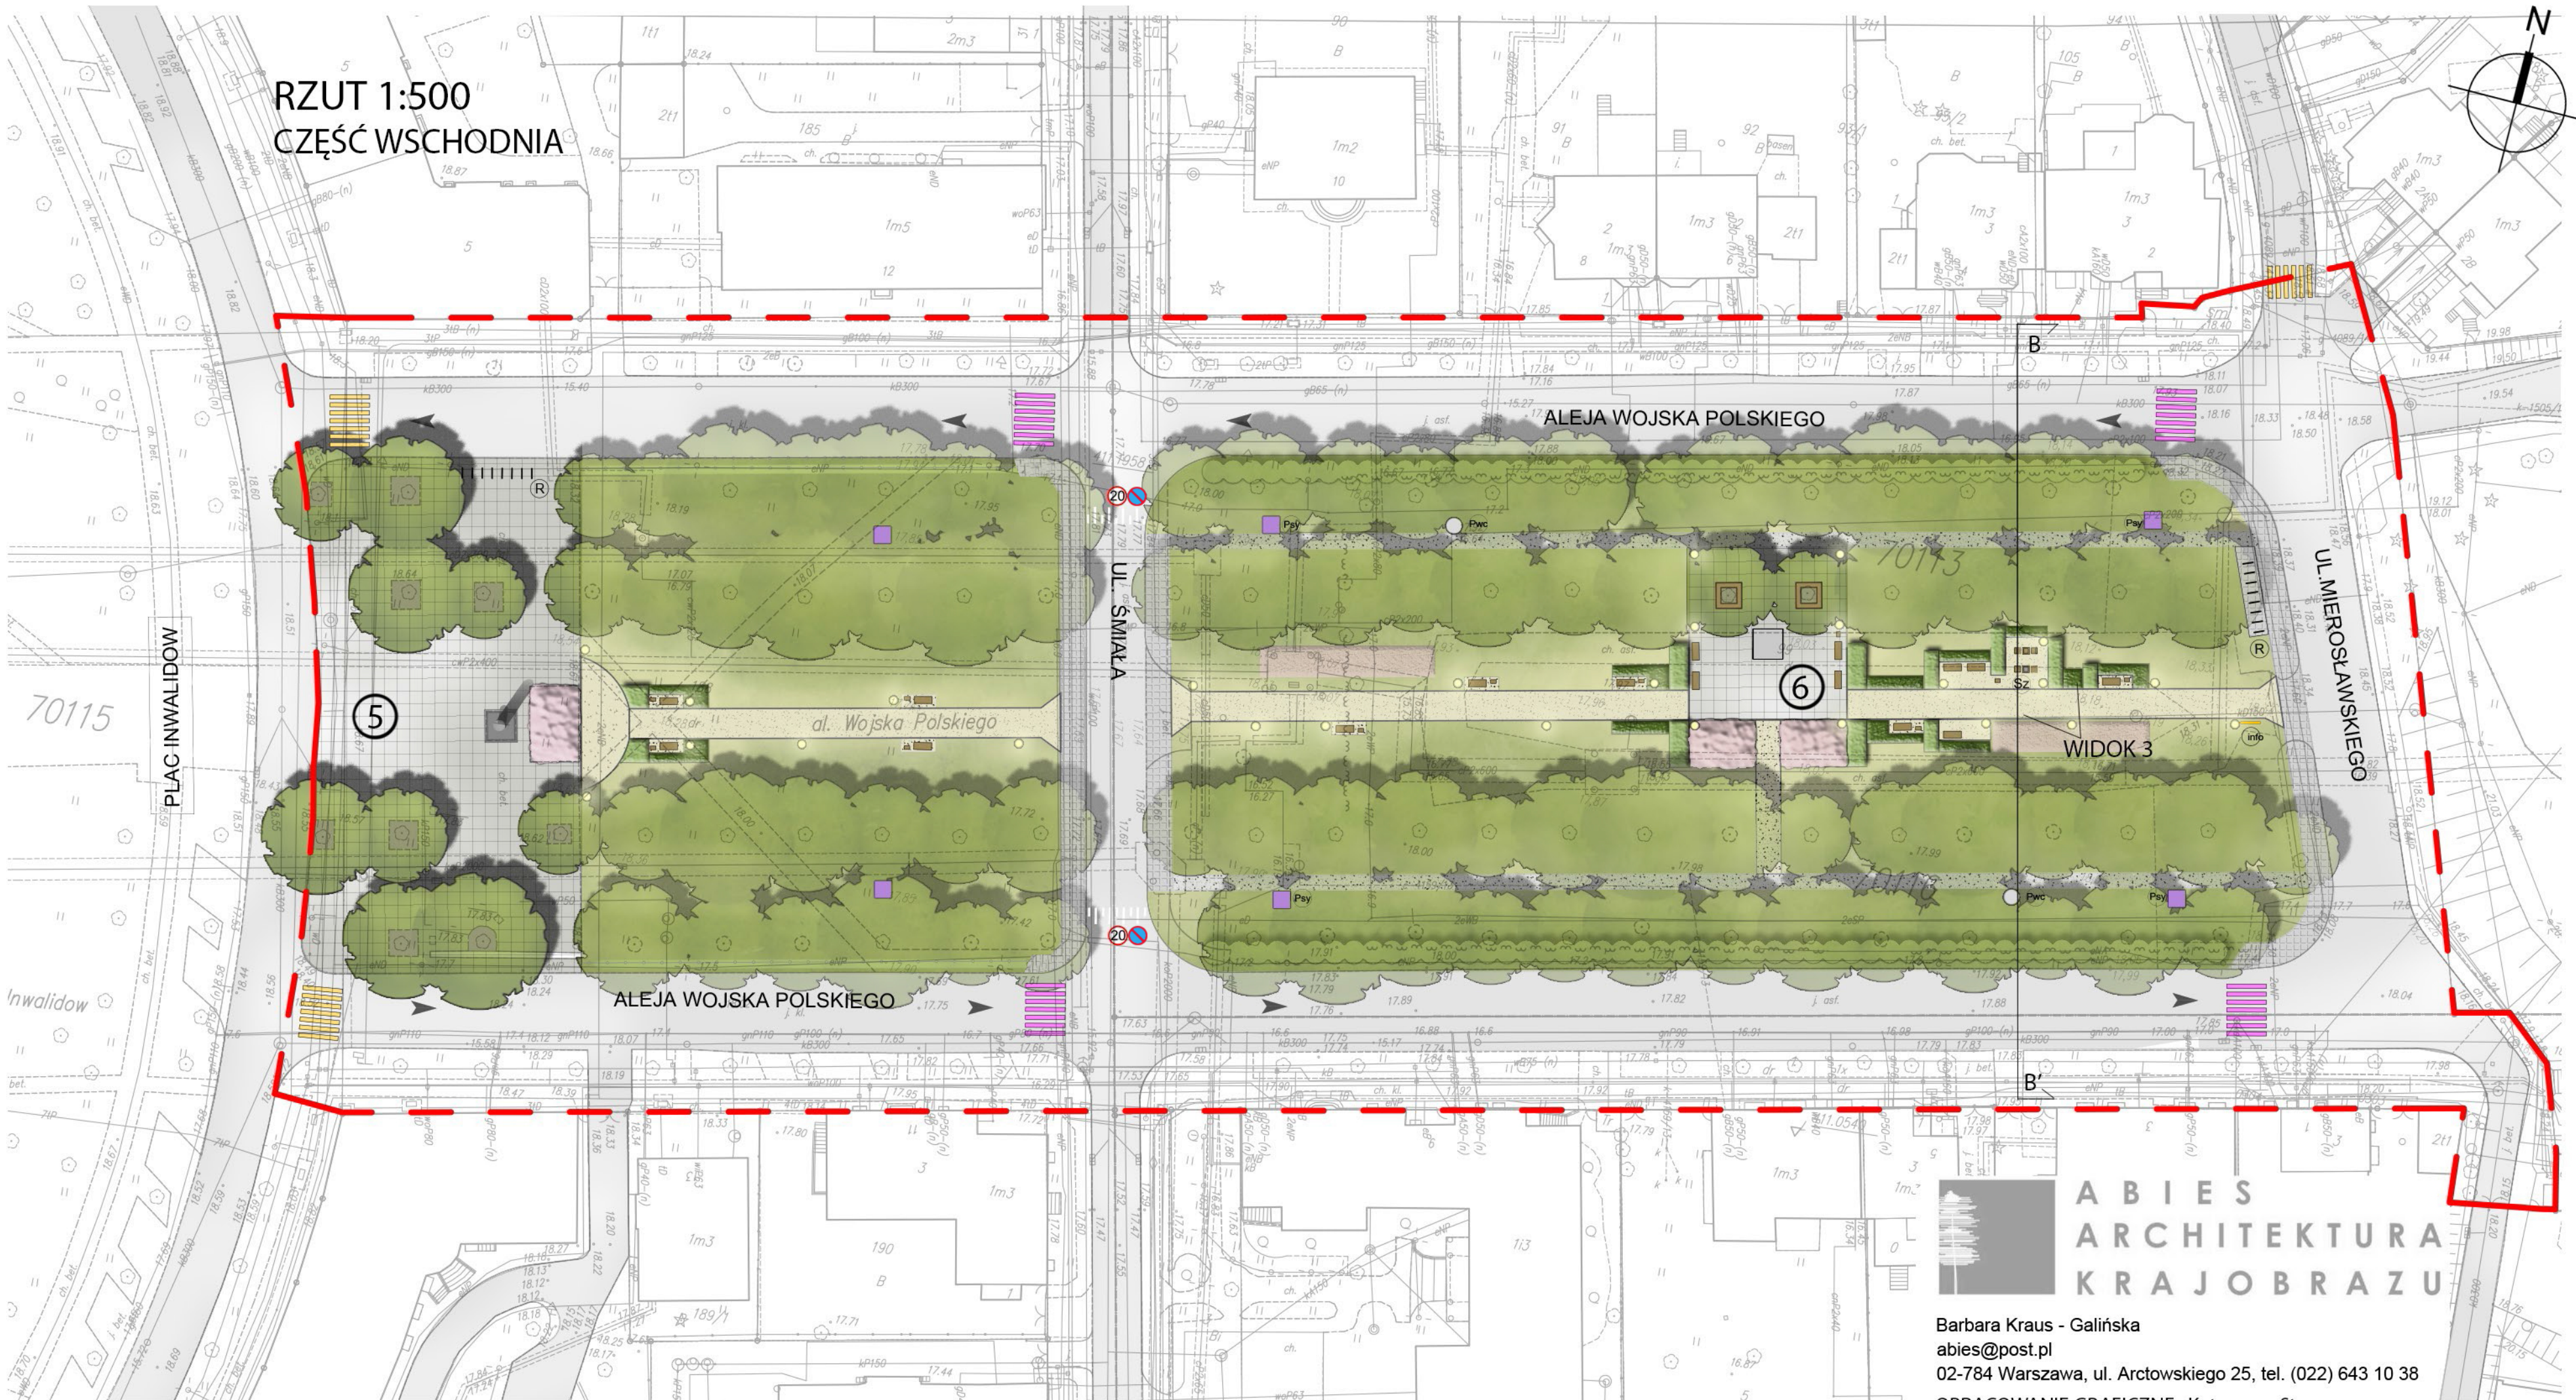


RZUT 1:500
CZĘŚĆ WSCHODNIA

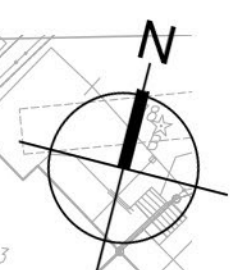

OZNACZENIA

- GRANICA OPRACOWANIA
- UKŁAD KOMUNIKACYJNY**
- ALEJA (CIĄG PIESZY CENTRALNY) O SZER. 3m, NAWIERZCHNIA MINERALNA
- CIĄGI PIESZE MINERALNE GŁĘB. max. 15cm
- CIĄGI PIESZE UTWARDZONE DO ADAPTACJI LUB REMONTU
- PŁACE ISTNIEJĄCE O NAW. UTWARDZONEJ / PŁACE PROJEKTOWANE O NAWIERZCHNI UTWARDZONEJ MINERALNEJ Z FORMAMI PRZESTRZENNYMI Z DOPUSZCZ ENIEM ZIELENI I PŁYT KAMIENNYCH LUB BETONOWYCH
- DROGI ISTNIEJĄCE
- PRZEJŚCIA DLA PIESZYCH ISTNIEJĄCE
- PRZEJŚCIA DLA PIESZYCH PROPONOWANE
- STREFA RUCHU USPOKOJONEGO Z WYNIESIĄ JEDZNIĄ NA POZIOM CHODNIKÓW
- ISTNIEJĄCA ŚCIEŻKA ROWEROWA JEDNOKIERUNKOWA W JEZDNI ULICY
- ISTNIEJĄCE PRZYSTANKI AUTOBUSOWE

MAŁA ARCHITEKTURA

- POMNIKI ISTNIEJĄCE LUB PROJEKTOWANE FORMY PRZESTRZENNE
- ŁAWKI PARKOWE PROJEKTOWANE
- KOSZE NA ŚMIECI PROJEKTOWANE
- ZESTAW DO GRY W SZACHY PROJEKTOWANY
- „ZIELONE” PARKINGI ROWEROWE
- OŚWIETLENIE PROJEKTOWANE
- KOSZE NA PSIE ODCHODY PROJEKTOWANE
- KAMIENIE DLA PSÓW (PSIE „WC”) PROJEKTOWANE
- TABLICA INFORMACYJNA PROJEKTOWANA
- NISKA AŻUROWA BARIERKA OD STRONY ULICY PROJEKTOWANA

SZATA ROŚLINNA

- DRZEWO ALEJOWE ISTNIEJĄCE LUB PROJEKTOWANE
- KRZEWY OZDOBNE NIEFORMOWANE PROJEKTOWANE
- KRZEWY OZDOBNE FORMOWANE GEOMETRYCZNIE PROJEKTOWANE
- RABATY Z RÓŻ OKRYWOWYCH PROJEKTOWANE
- NATURALIZACJA TRAWNIKA ROŚLINAMI CEBULOWYMI / NASADZENIA BYLIN I TRAW
- PNĄCZA PROJEKTOWANE NA NISKIM OGRODZENIU OD STRONY ULICY
- ŻYWOPŁÓT ADOPTOWANY / DO UZUPEŁNIENIA
- TRAWNIK PARKOWY

PŁACE Z POMNIKAMI

- 1 - PŁAC Z POMNIKIEM CZYNY ZBROJNEGO POLONII AMERYKAŃSKIEJ (ISTNIEJĄCY)
- 2 - PŁAC PROJEKTOWANY Z FORMĄ PRZESTRZENNĄ
- 3 - PŁAC Z POMNIKIEM ROTMISTRZA PIŁECKIEGO (ISTNIEJĄCY)
- 4 - PŁAC PROJEKTOWANY Z FORMĄ PRZESTRZENNĄ
- 5 - PŁAC Z POMNIKIEM I DWIWIJI PANCERNEJ (ISTNIEJĄCY)
- 6 - PŁAC PROJEKTOWANY Z FORMĄ PRZESTRZENNĄ

INNE ELEMENTY ZAGOSPODAROWANIA

- 7 - SCHRON 1 - RINGSTAND 58C (WYNIESIONY PONAD POZIOM TERENU)
- 8 - SCHRON 2 - RINGSTAND 58C (WŁAZ WEJŚCIOWY NA POZIOMIE TERENU)

ABIES
ARCHITEKTURA
KRAJOBRAZU

Barbara Kraus - Galińska
abies@post.pl
02-784 Warszawa, ul. Arctowskiego 25, tel. (022) 643 10 38
OPRACOWANIE GRAFICZNE: Katarzyna Strzyga