


REWITALIZACJA ALEI WOJSKA POLSKIEGO NA ŻOLIBORZU - KONCEPCJA

RZUT 1:500
CZĘŚĆ ZACHODNIA

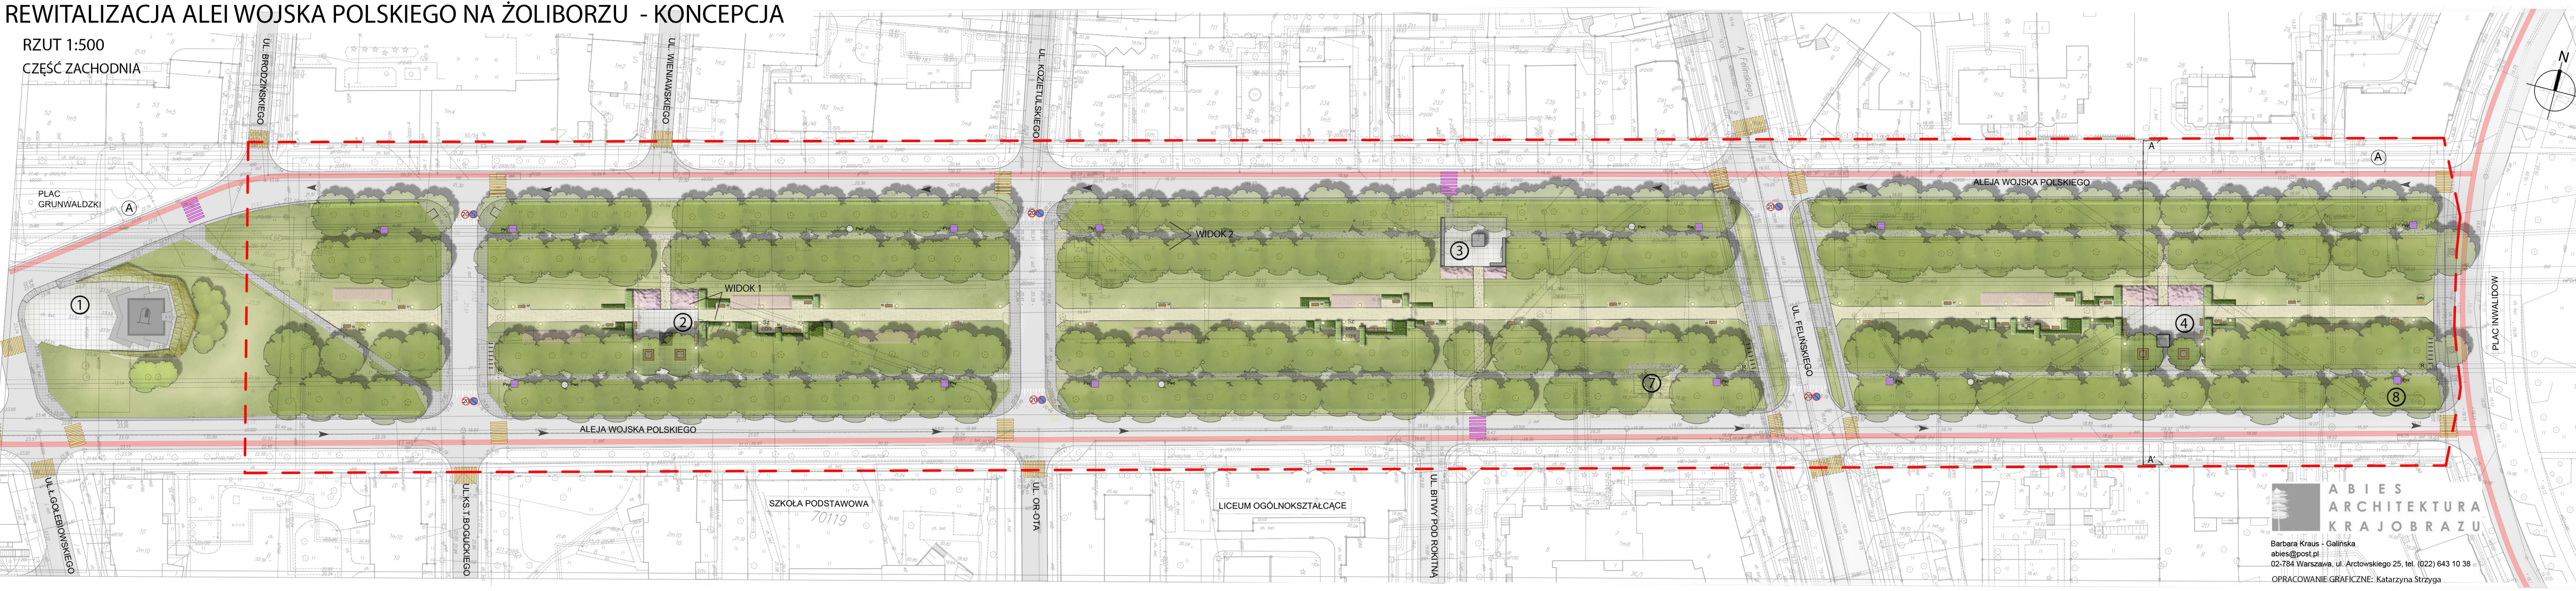

ABIES
ARCHITEKTURA
KRAJOBRAZU

Barbara Kraus - Galinska
abies@post.pl
02-784 Warszawa, ul. Arctowskiego 25, tel. (022) 643 10 38

OPRACOWANIE GRAFICZNE: Katarzyna Strzyga