


REWITALIZACJA ALEI WOJSKA POLSKIEGO NA ŻOLIBORZU - PRZEKROJE

PRZEKRÓJ A-A'

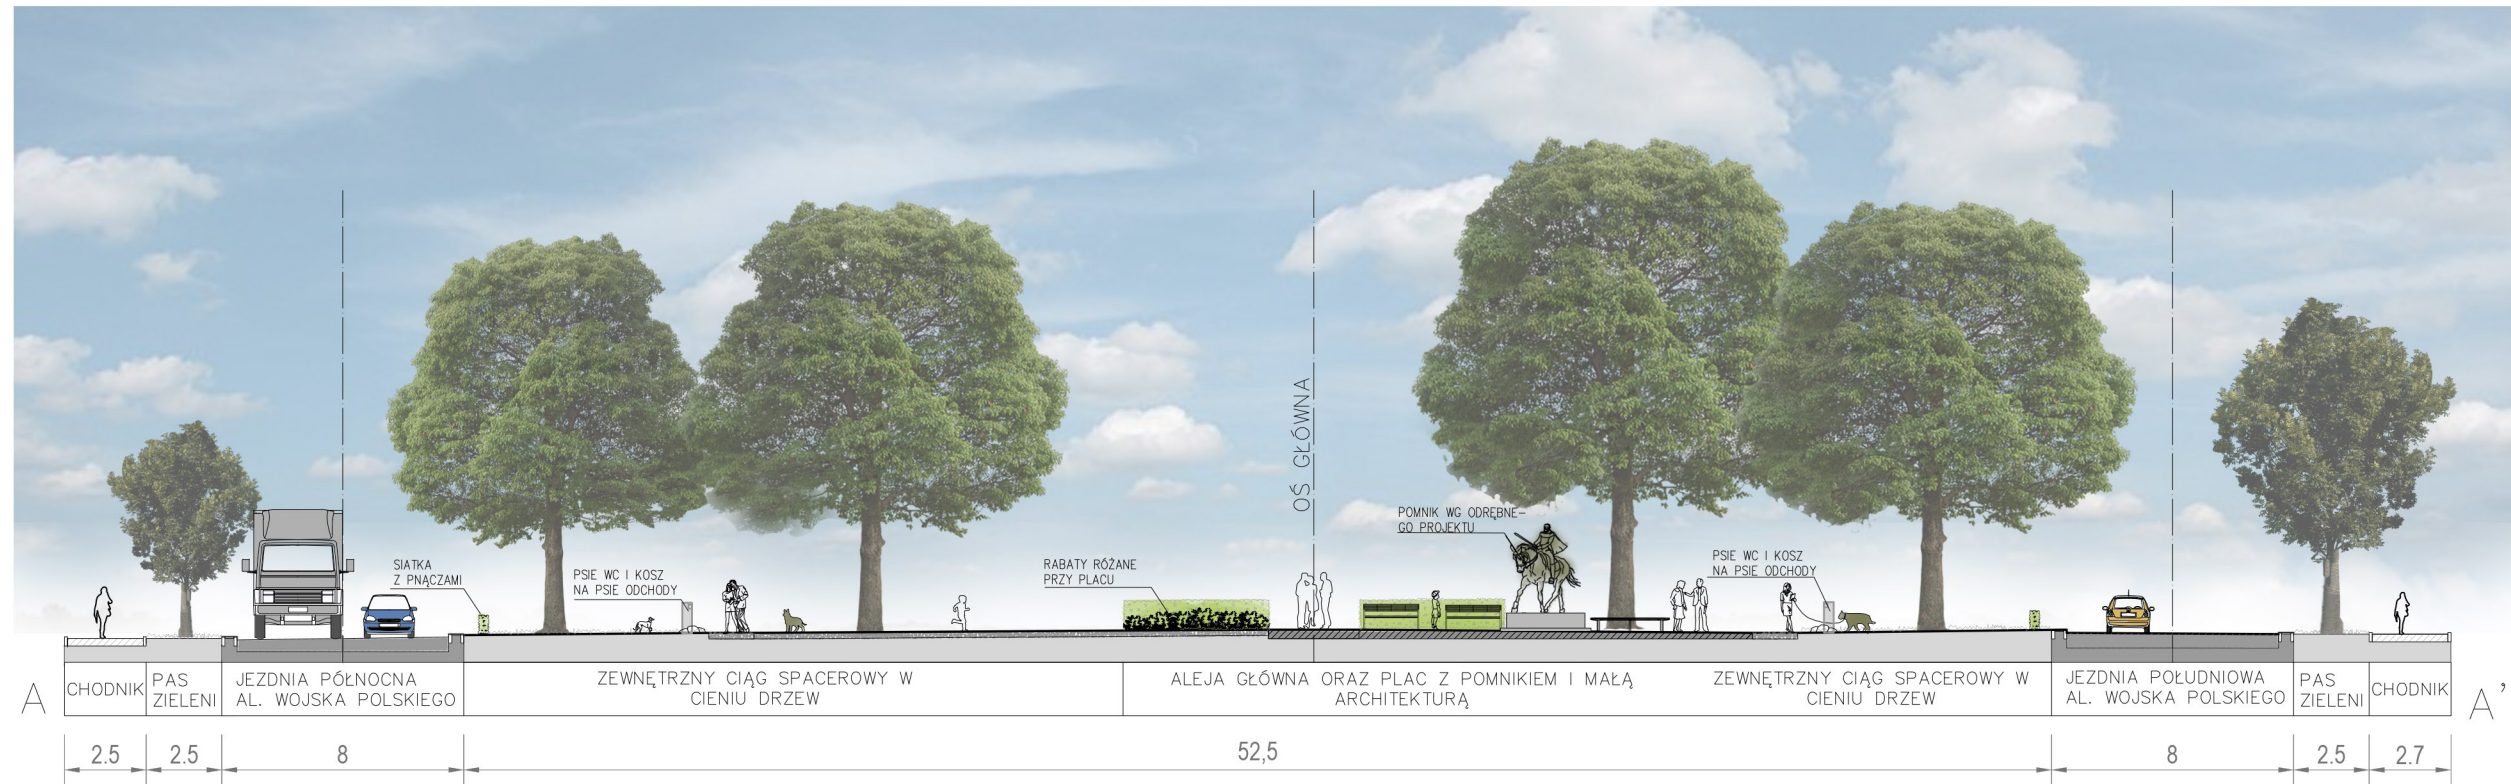

PRZEKRÓJ B-B'

