


RZUT 1:500
CZĘŚĆ WSCHODNIA

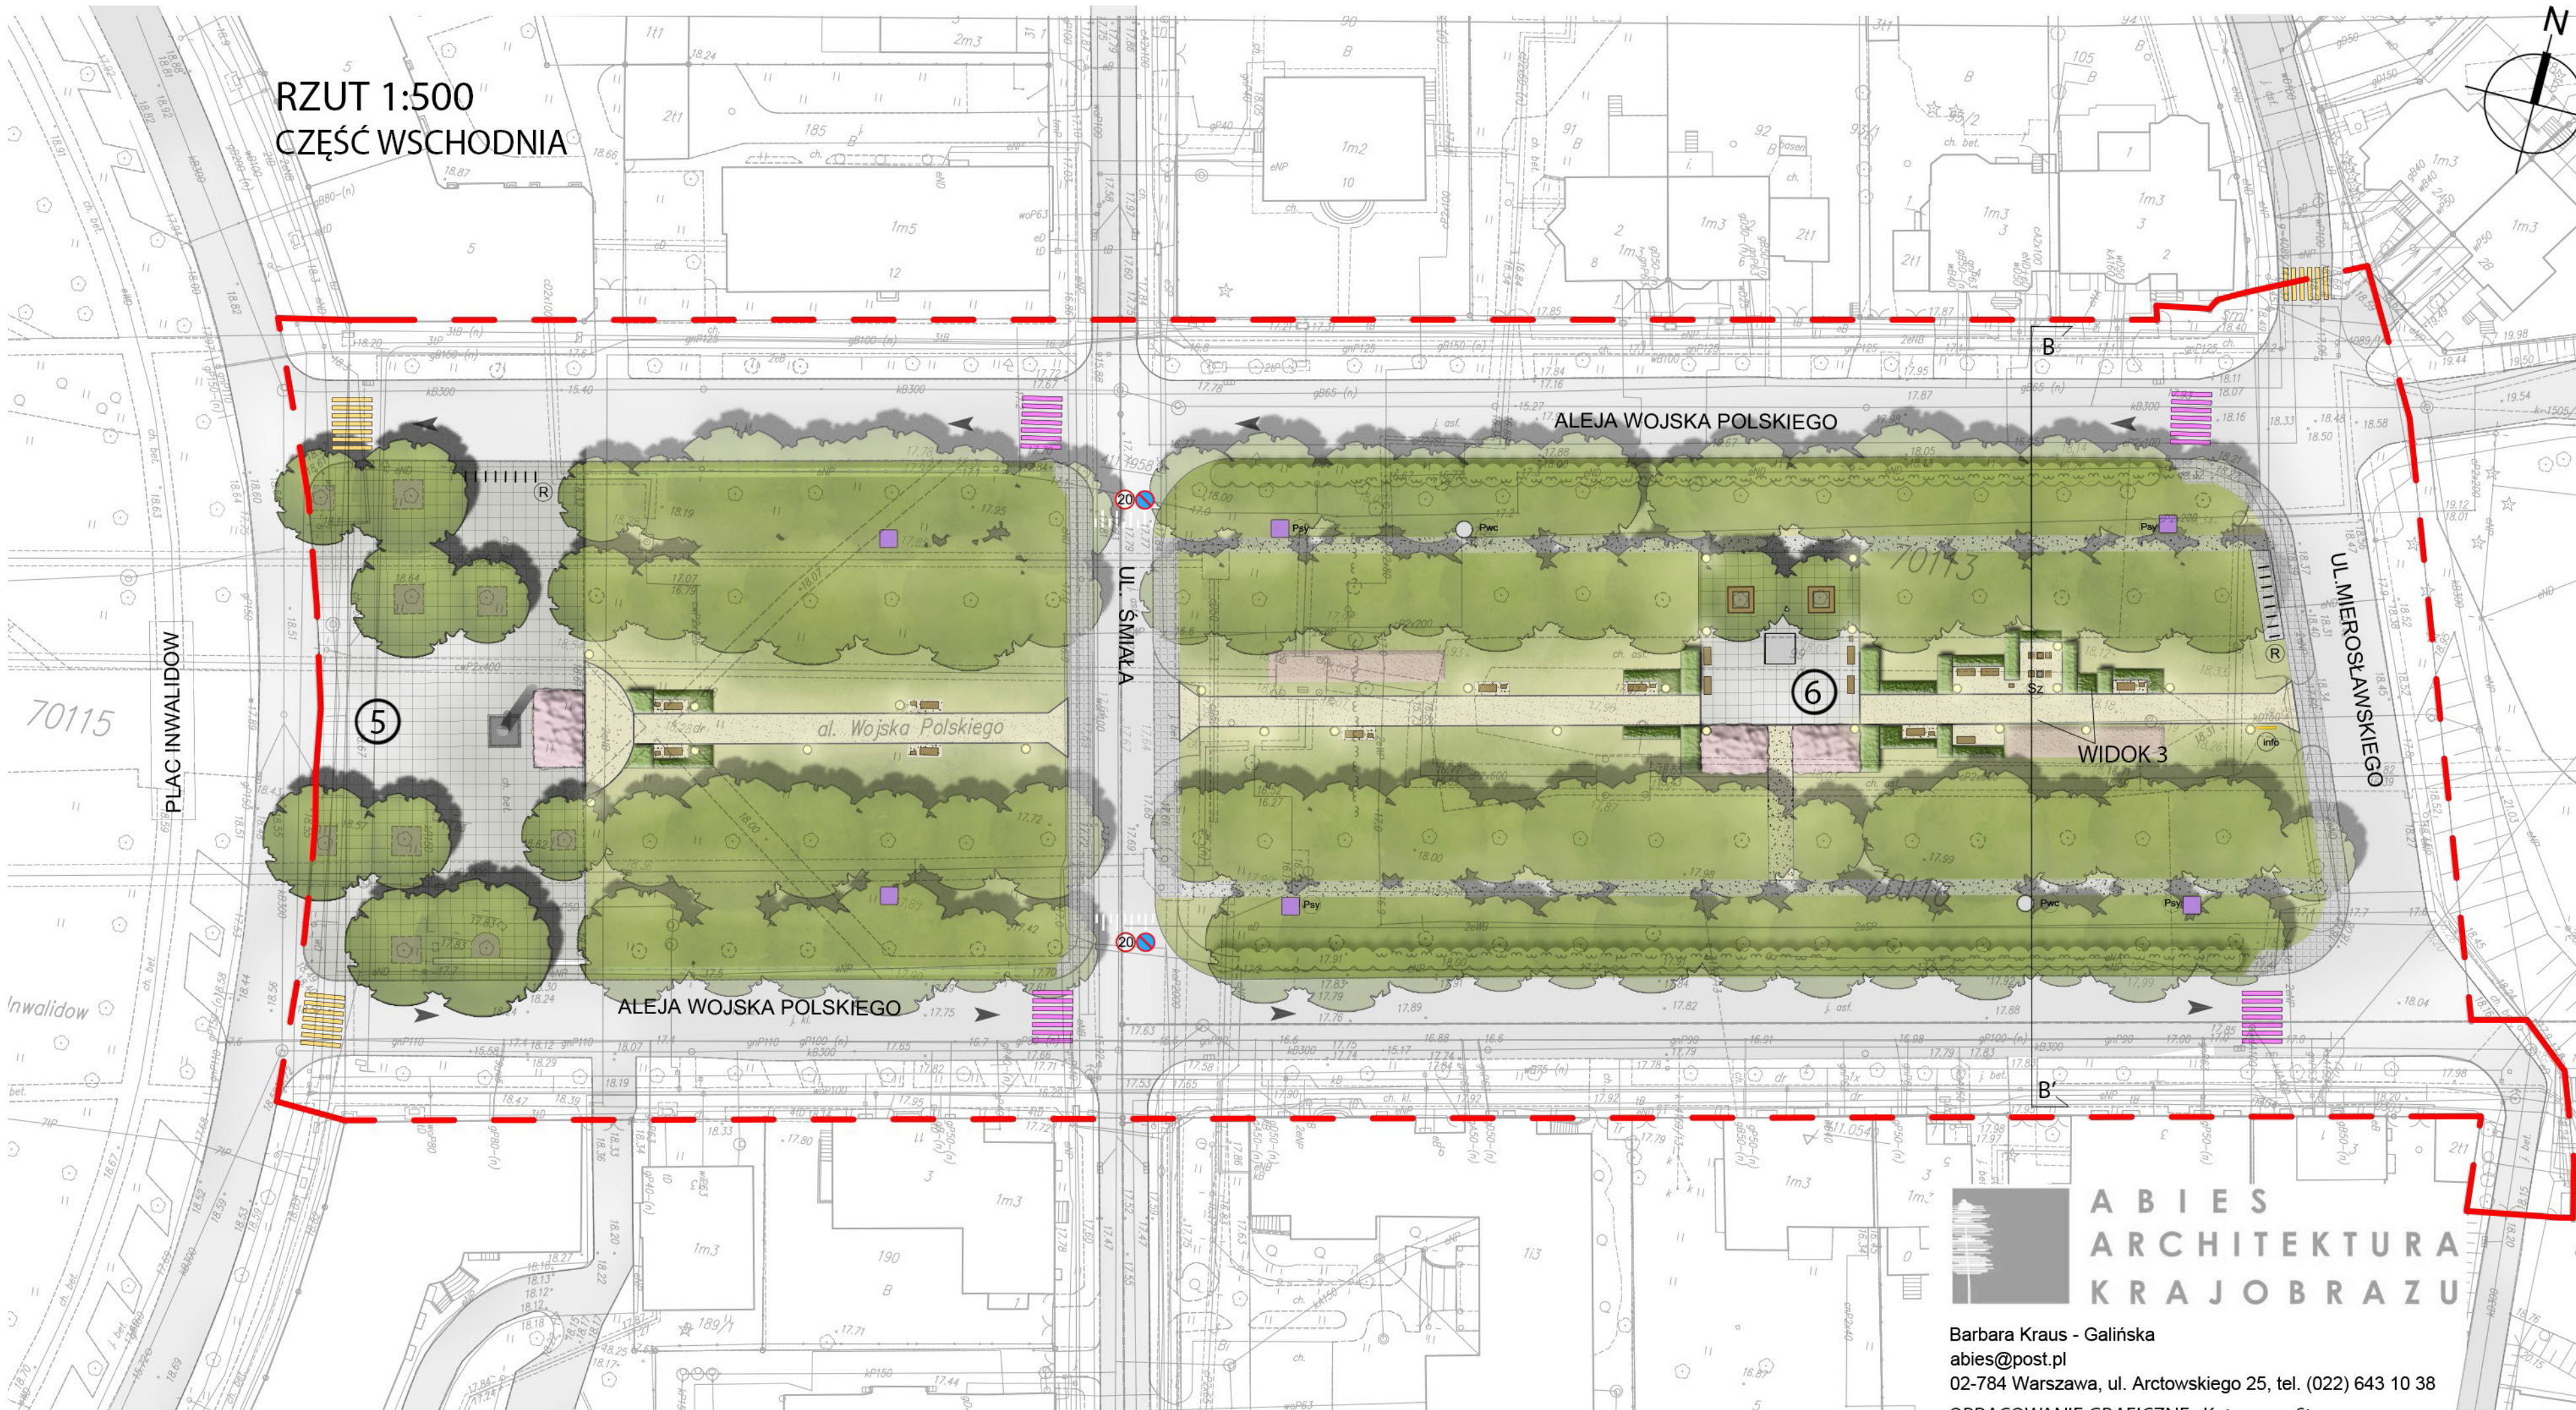

- OZNACZENIA**
- GRANICA OPRACOWANIA
 - UKŁAD KOMUNIKACYJNY
 - ALEJA (CIĄG PIESZY CENTRALNY) O SZER. 3m, NAWIERZCHNIA MINERALNA
 - CIĄGI PIESZE ZIEMNO- ŻWIROWE O SZER. 1,5m I GŁĘB. max. 15cm
 - CIĄGI PIESZE UTWARDZONE DO ADAPTACJI LUB REMONTU
 - PLACE PROJEKTOWANE LUB ISTNIEJĄCE O NAWIERZCHNI UTWARDZONEJ Z RZĘZBAMI, POMNIKAMI, MAŁĄ ARCHITEKTURĄ I ZIELENIĄ NISKĄ
 - DROGI ISTNIEJĄCE
 - PRZEJŚCIA DLA PIESZYCH ISTNIEJĄCE
 - PRZEJŚCIA DLA PIESZYCH PROPONOWANE
 - STREFA RUCHU USPOKOJONEGO Z WYNIESIONĄ JEZDNIĄ NA POZIOM CHODNIKÓW
 - ISTNIEJĄCA ŚCIEŻKA ROWEROWA JEDNOKIERUNKOWA W JEZDNI ULICY
 - ISTNIEJĄCE PRZYSTANKI AUTOBUSOWE
- MAŁA ARCHITEKTURA**
- POMNIKI ISTNIEJĄCE LUB PROJEKTOWANE
 - ŁAWKI PARKOWE PROJEKTOWANE
 - KOSZE NA ŚMIECI PROJEKTOWANE
 - ZESTAW DO GRY W SZACHY PROJEKTOWANY
 - STOJAKI NA ROWERY PROJEKTOWANE
 - OŚWIETLENIE PROJEKTOWANE
 - KOSZE NA PSIE ODCHODY PROJEKTOWANE
 - KAMIEŃ DLA PSÓW (PSIE „WC”) PROJEKTOWANE
 - TABLICA INFORMACYJNA PROJEKTOWANA
 - NISKA AZUROWA BARIERKA OD STRONY ULICY PROJEKTOWANA
- SZATA ROŚLINNA**
- DRZEWO ALEJOWE ISTNIEJĄCE LUB PROJEKTOWANE
 - KRZEWY OZDOBNE NIEFORMOWANE PROJEKTOWANE
 - KRZEWY OZDOBNE FORMOWANE GEOMETRYCZNIE PROJEKTOWANE
 - RABATY Z RÓŻ OKRYWOWYCH PROJEKTOWANE
 - NATURALIZACJA TRAWNIKA ROŚLINAMI CEBULOWYMI / NASADZENIA BYLIN I TRAW
 - PNĄCZA PROJEKTOWANE NA NISKIM OGRODZENIU OD STRONY ULICY
 - ŻYWOPŁÓT ADOPTOWANY / DO UZUPEŁNIENIA
 - TRAWNIK PARKOWY
- PLACE Z POMNIKAMI**
- PLAC Z POMNIKIEM CZYNY ZBROJNEGO POLONII AMERYKAŃSKIEJ (ISTNIEJĄCY)
 - PLAC PROJEKTOWANY Z ELEMENTEM PLASTYCZNYM / RZĘZBĄ
 - PLAC Z POMNIKIEM ROTMISTRZA PIŁECKIEGO (ISTNIEJĄCY)
 - PLAC PROJEKTOWANY Z POMNIKIEM STEFANA CZARNIECKIEGO
 - PLAC Z POMNIKIEM I DYWIZJI PANCERNEJ (ISTNIEJĄCY)
 - PLAC PROJEKTOWANY Z ELEMENTEM PLASTYCZNYM / RZĘZBĄ
- INNE ELEMENTY ZAGOSPODAROWANIA**
- SCHRON 1 - RINGSTAND 58C (WYNIESIONY PONAD POZIOM TERENU)
 - SCHRON 2 - RINGSTAND 58C (WŁĄZ WEJŚCIOWY NA POZIOMIE TERENU)

ABIES
ARCHITEKTURA
KRAJOBRAZU

Barbara Kraus - Galińska
abies@post.pl
02-784 Warszawa, ul. Arctowskiego 25, tel. (022) 643 10 38
OPRACOWANIE GRAFICZNE: Katarzyna Strzyga