




ELEWACJA E3

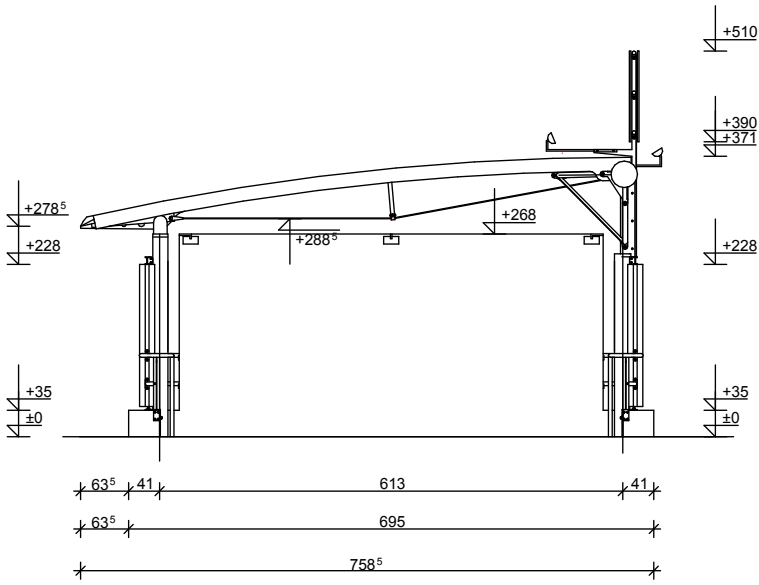

ELEWACJA E2

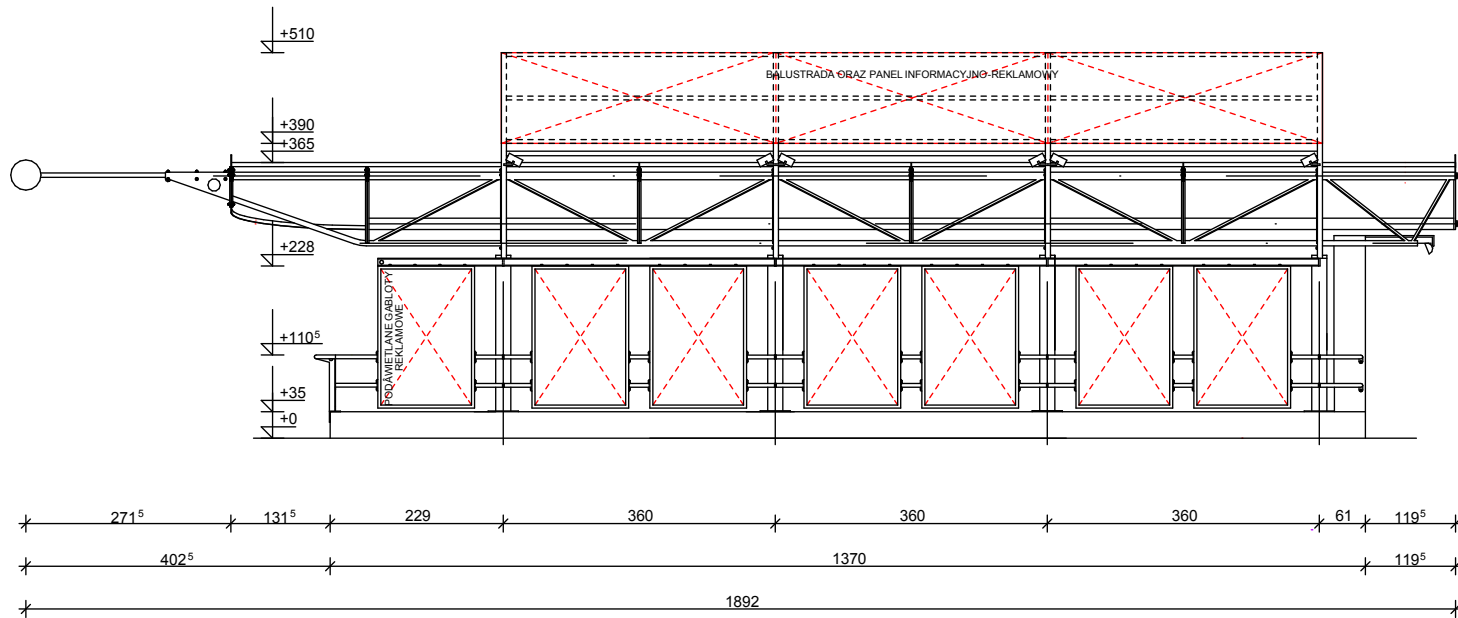

ELEWACJA E1

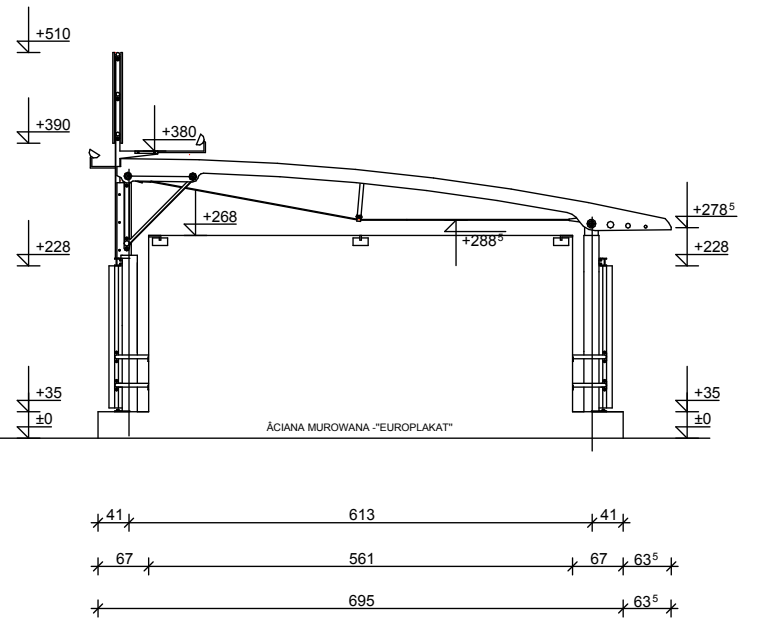

ELEWACJA E4