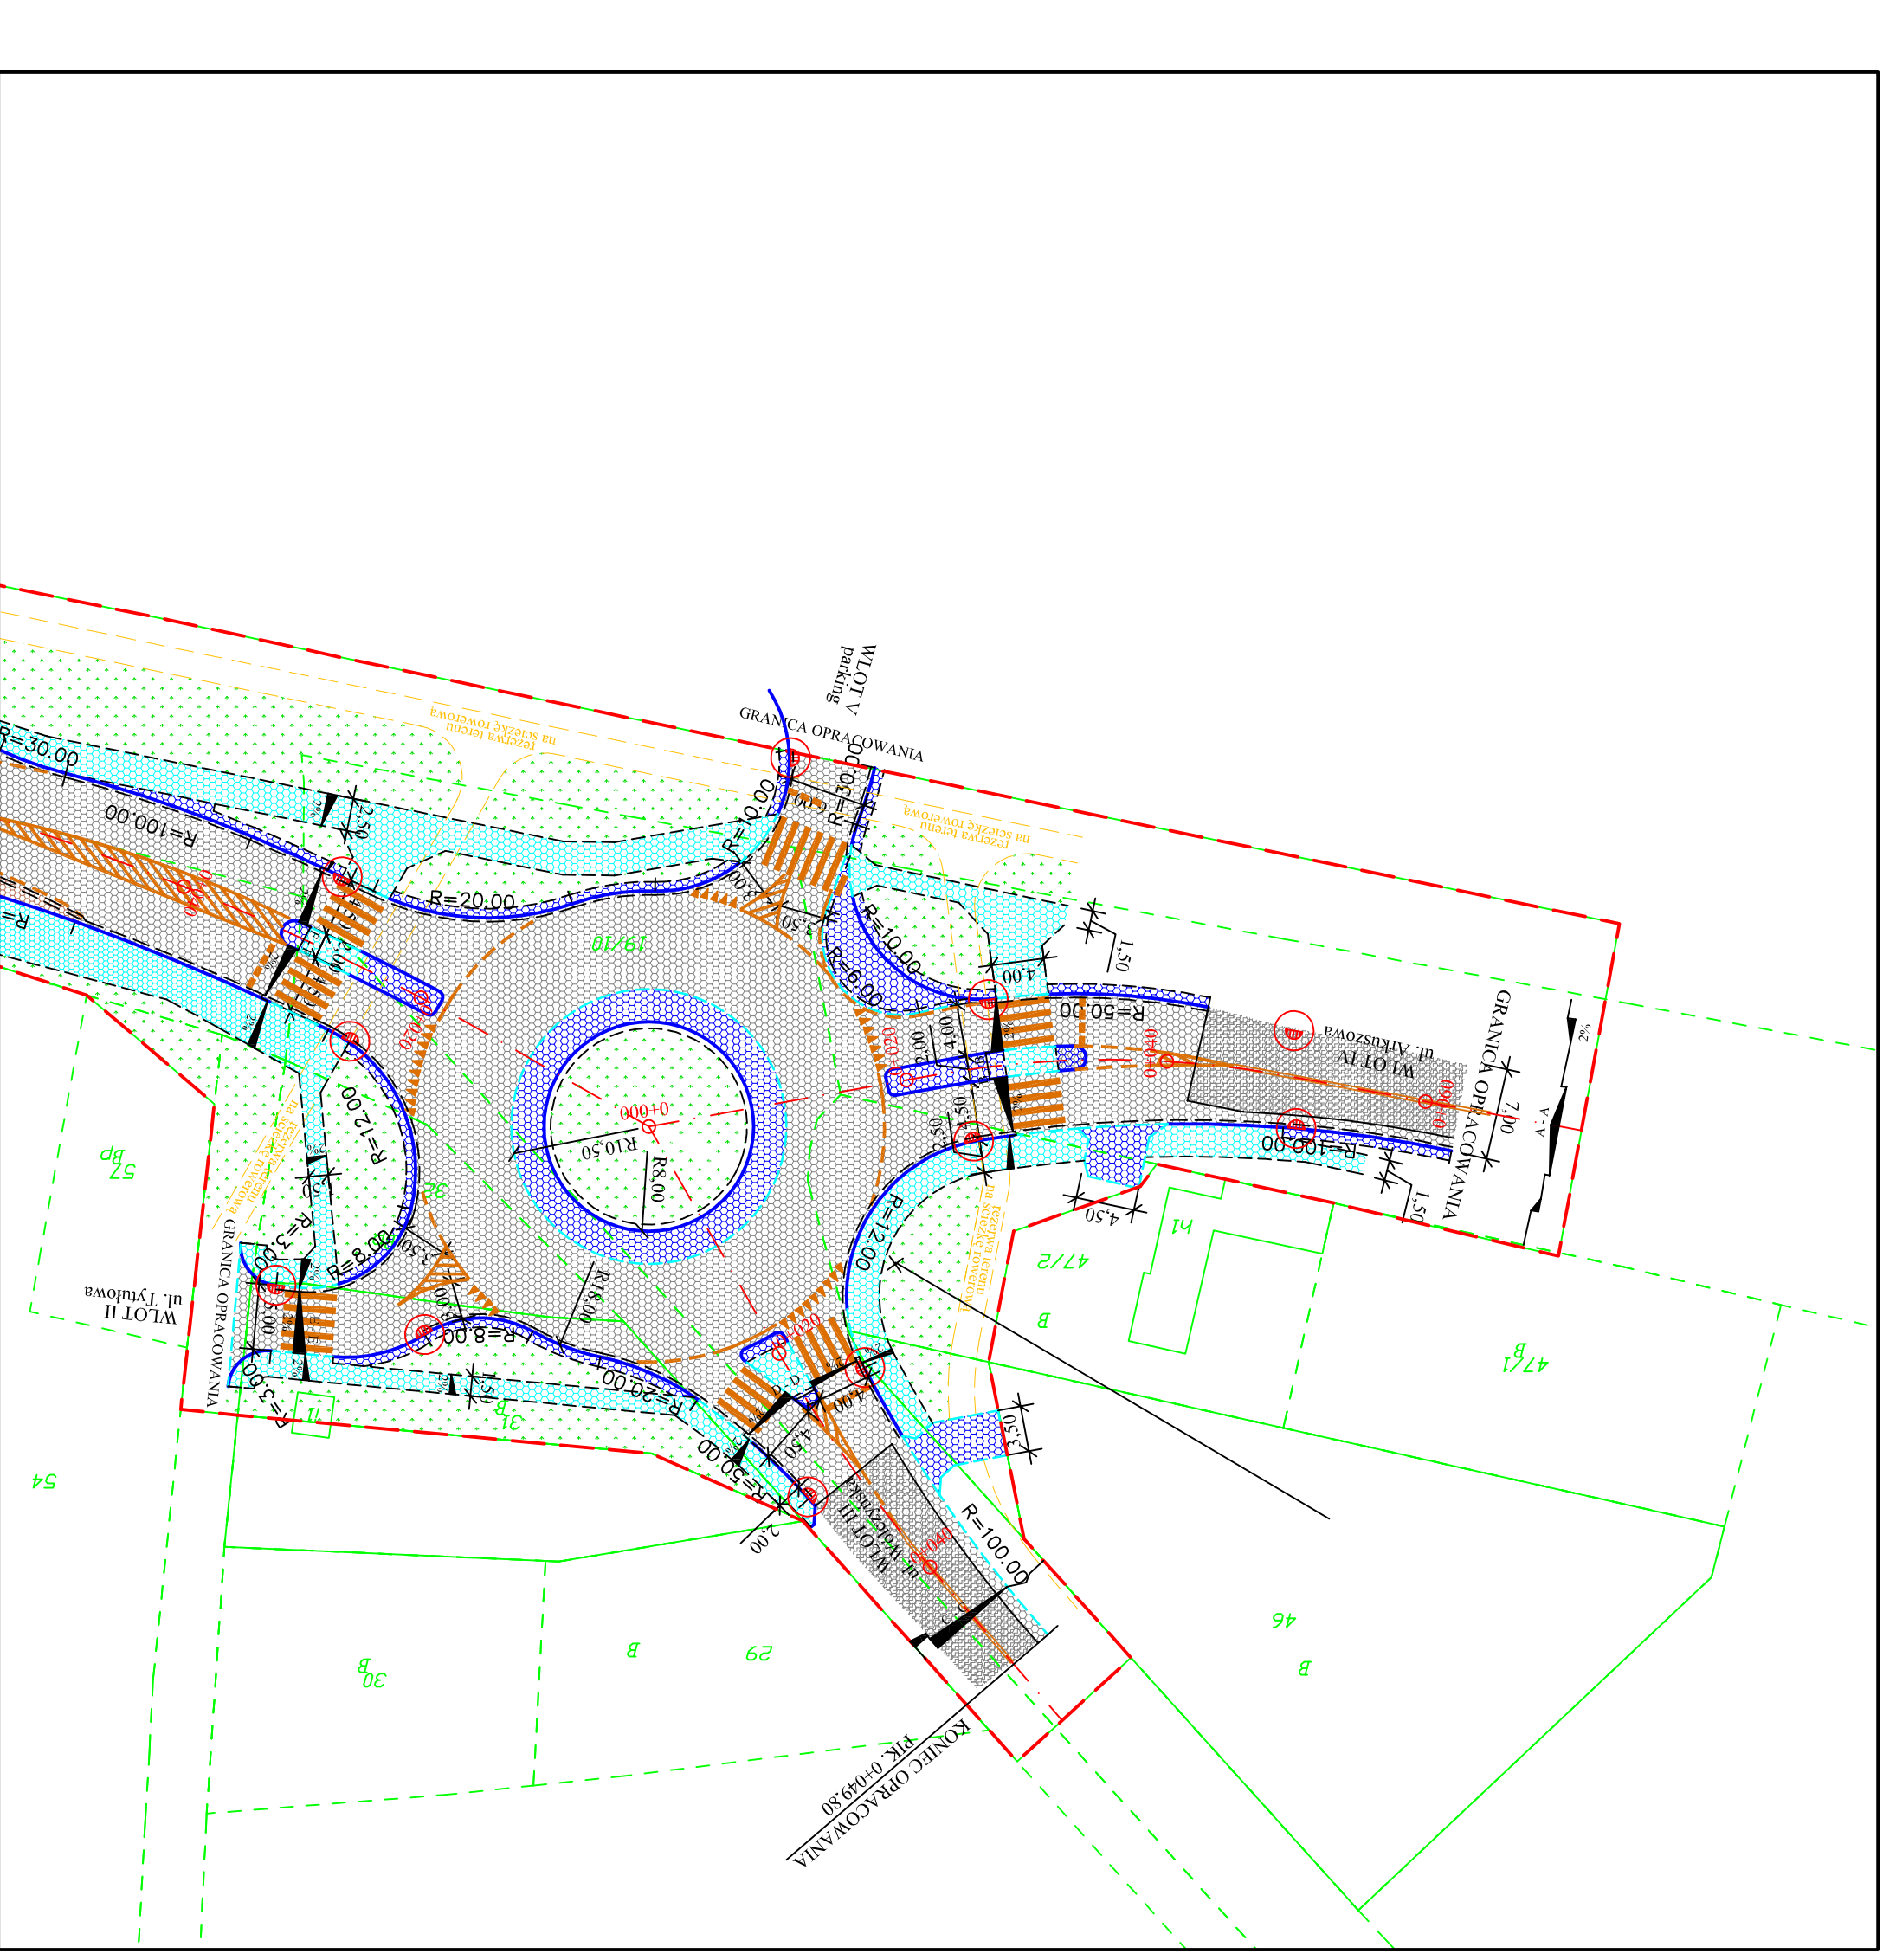
GRANICA OPRACOWANIA
WLOT V
Parking
R=30.00
R=10.00
R=20.00
R=100.00
R=6.00
R=50.00
R=100.00
R=12.00
R=8.00
R=20.00
R=50.00
R=100.00
R10.50
R8.00
0+000
0+040
0+060
0+080
0+020
WLOT IV
ul. Arkuszowa
WLOT III
ul. Modrzewiowa
WLOT II
ul. Tykiowa
GRANICA OPRACOWANIA
RONIEC OPRACOWANIA
PIK: 0+049,80
7,00
4,00
4,50
3,50
2,50
1,50
2,00
2%
4%
19/10
32
31/8
47/2
47/1
46
29
30/8
54
52/8
B
h1
I1