

linia rozgraniczająca


remont nawierzchni chodnika

remont zjazdów


działki ewidencyjne

Światowida odc. Mehoffera - Porajów


Printed with TatuGIS Viewer visit www.TatuGIS.co

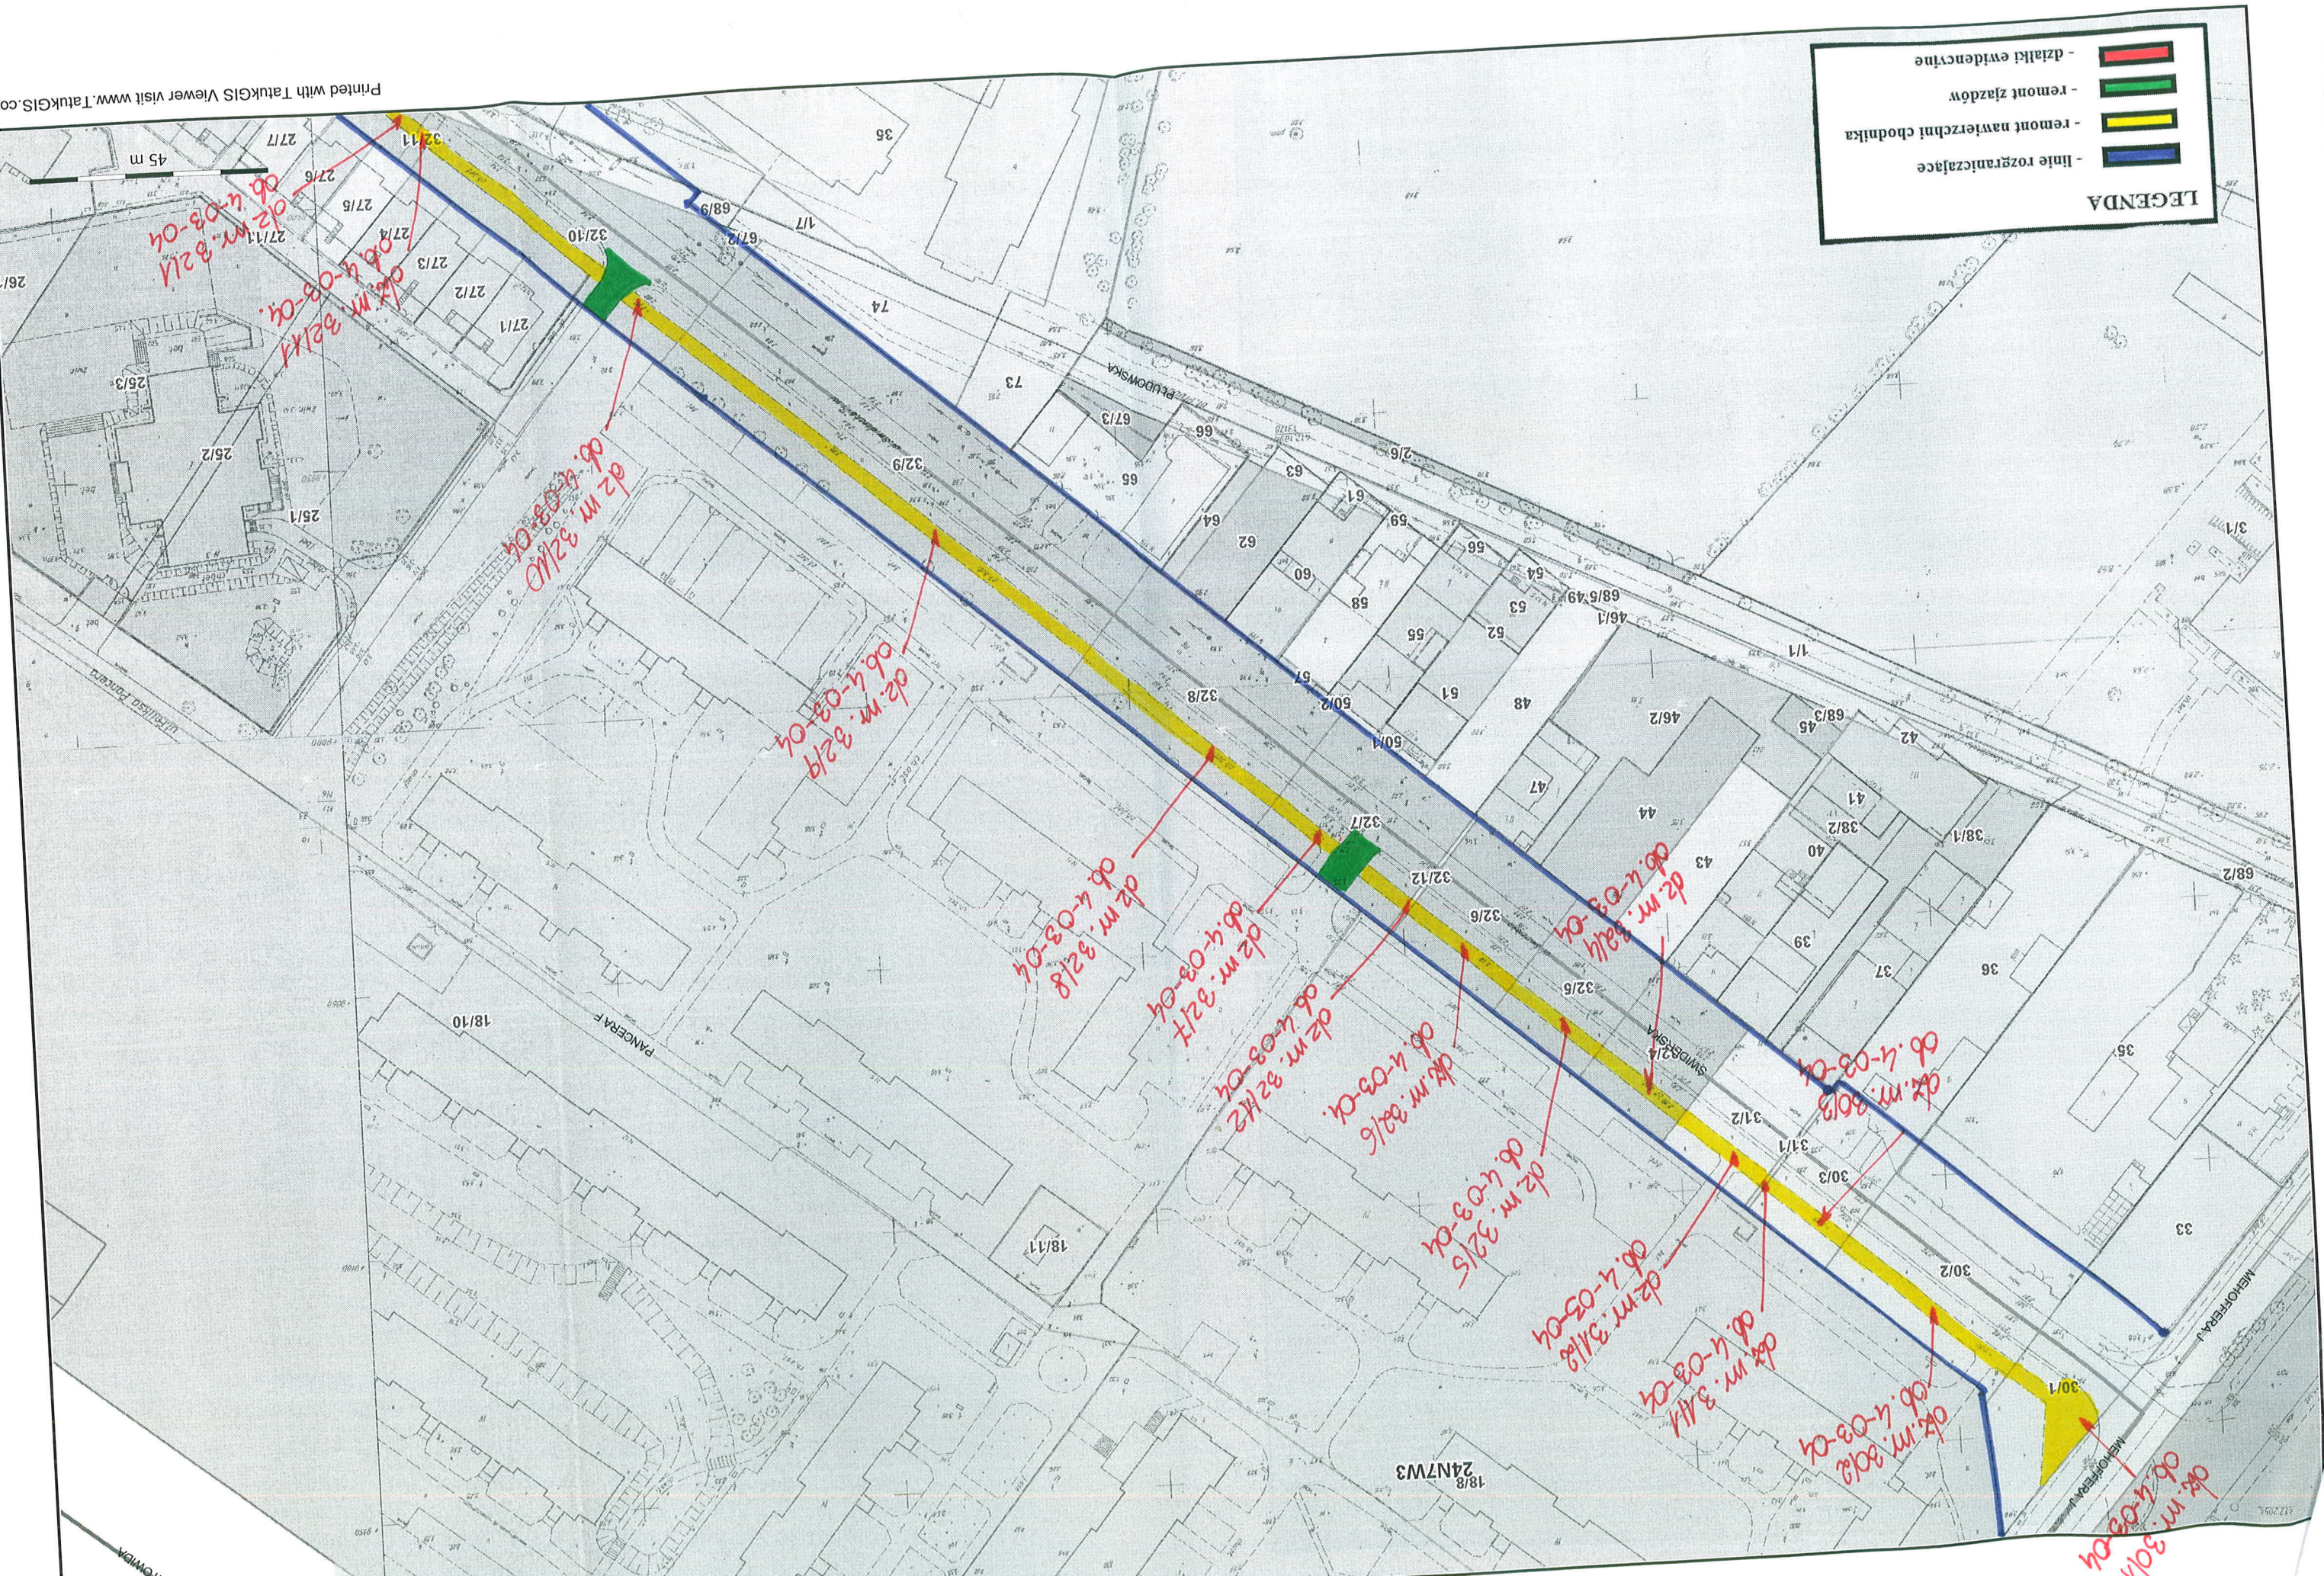



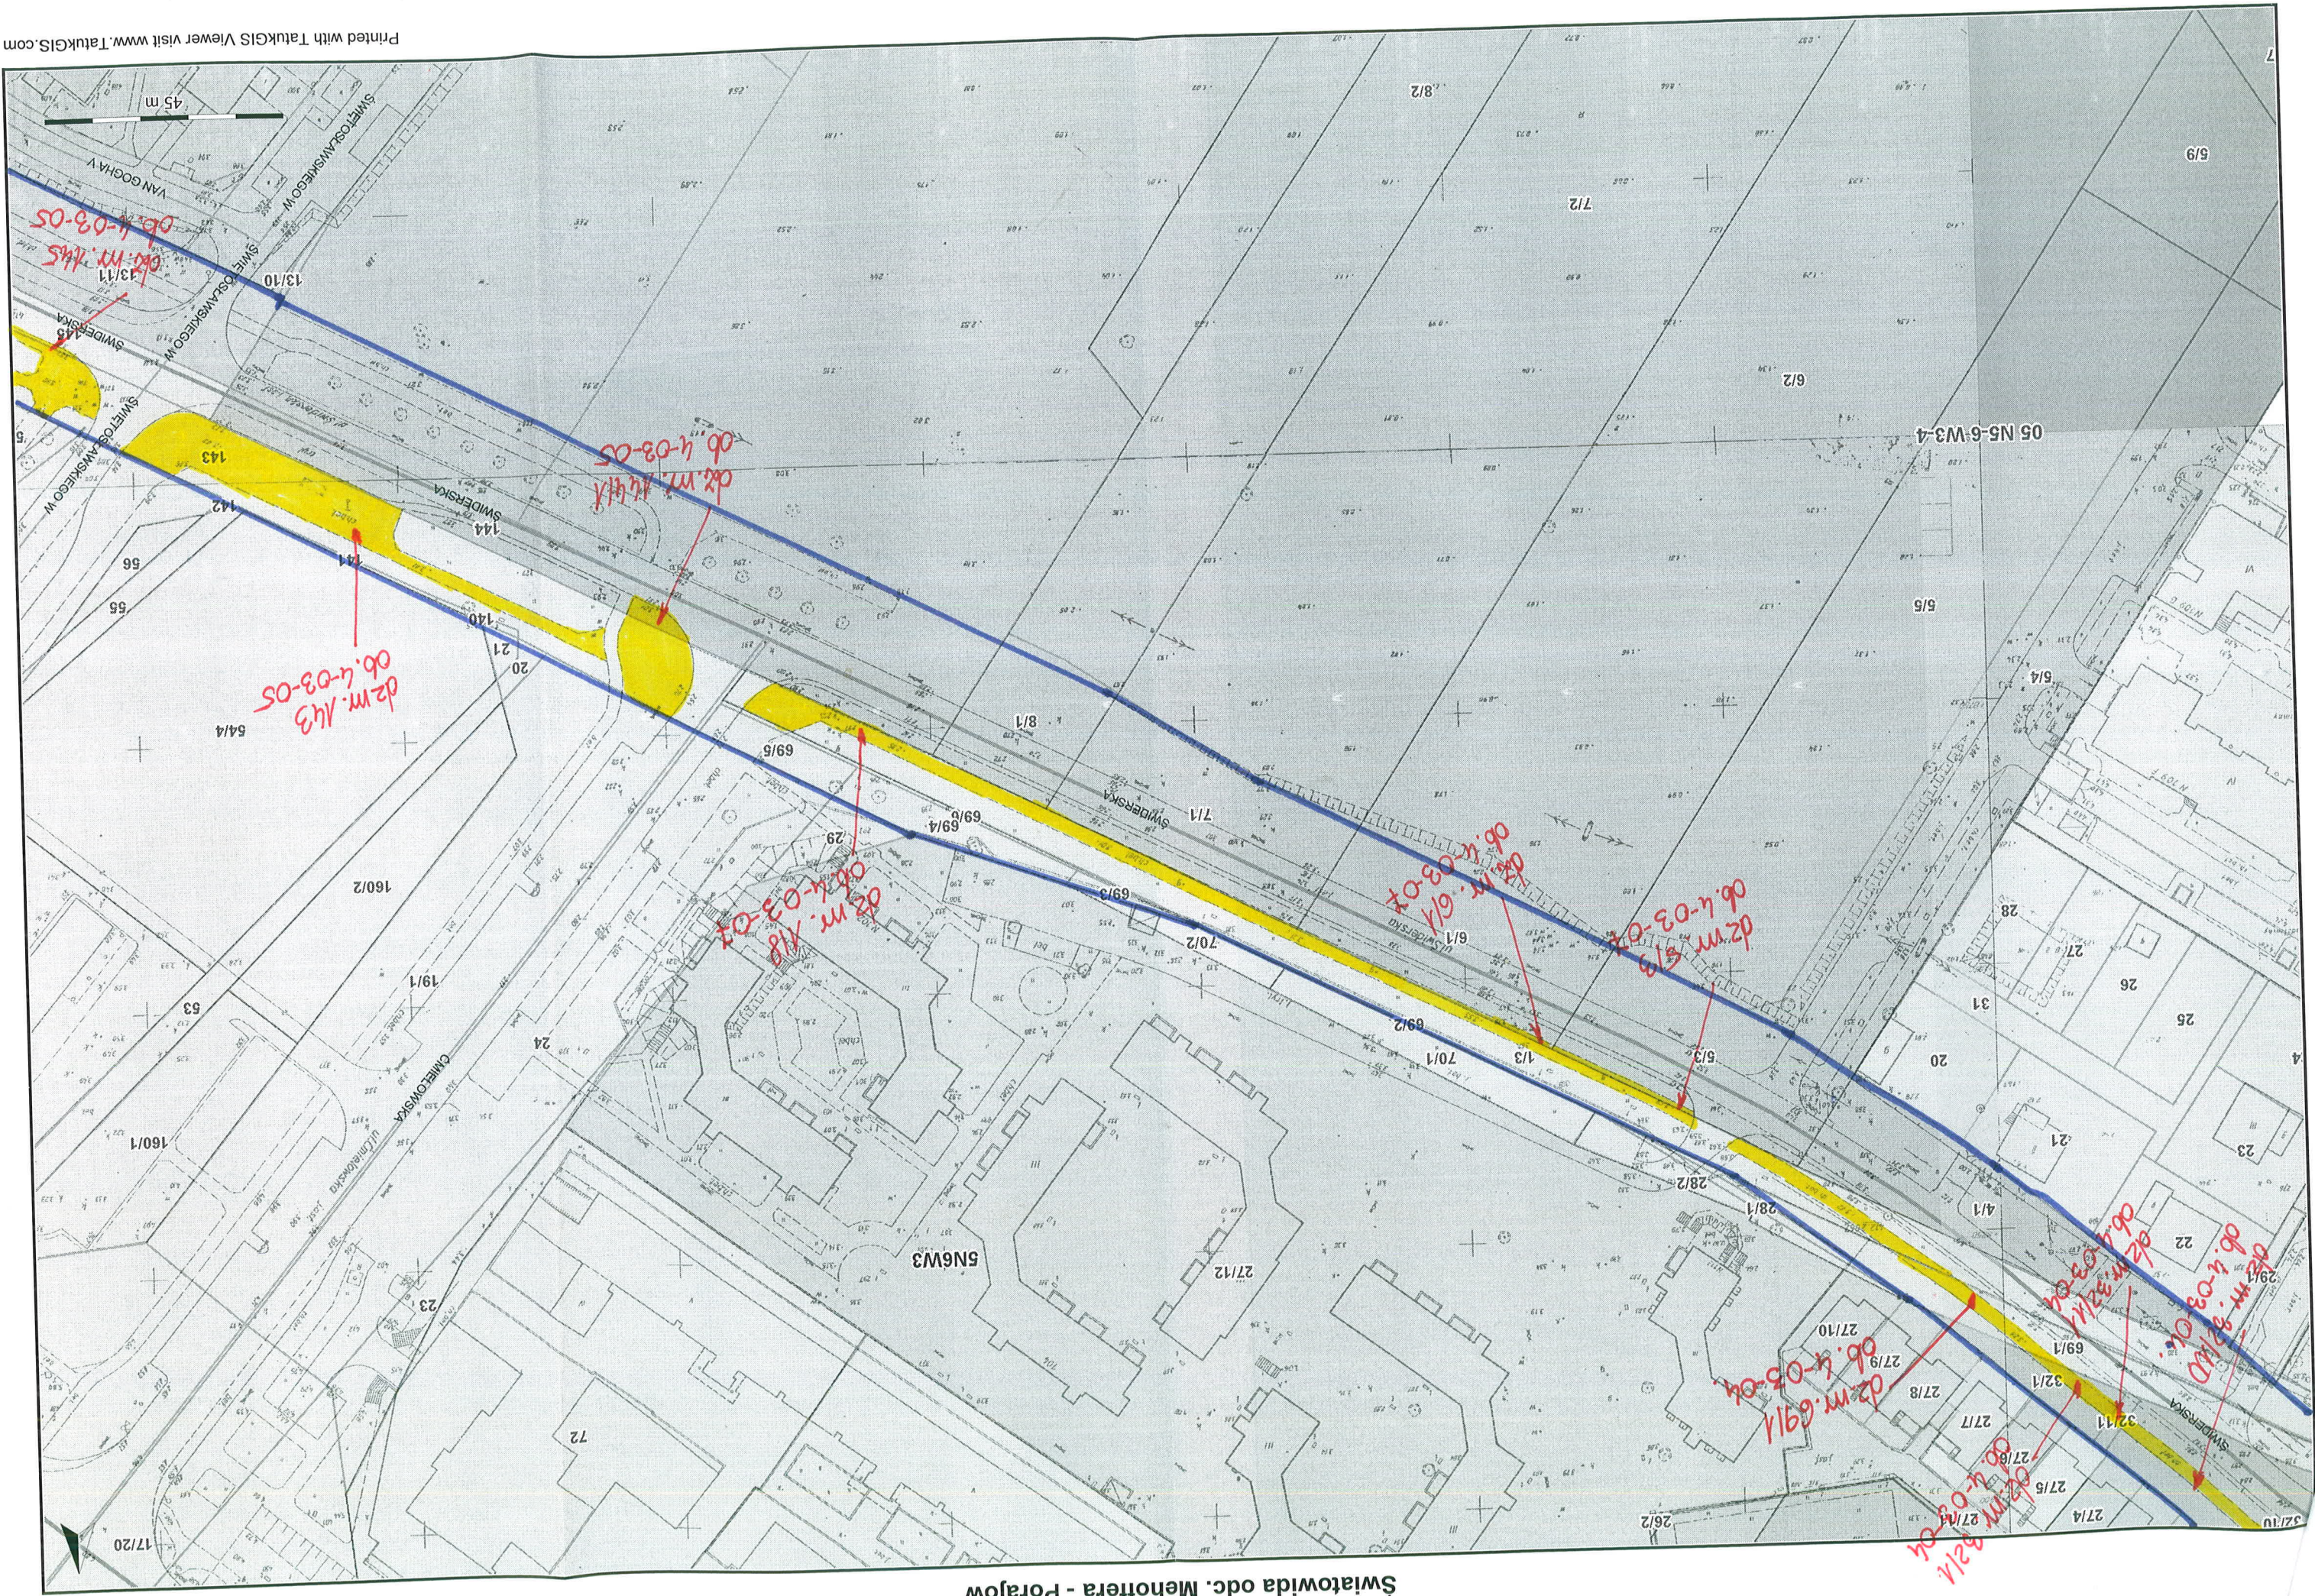



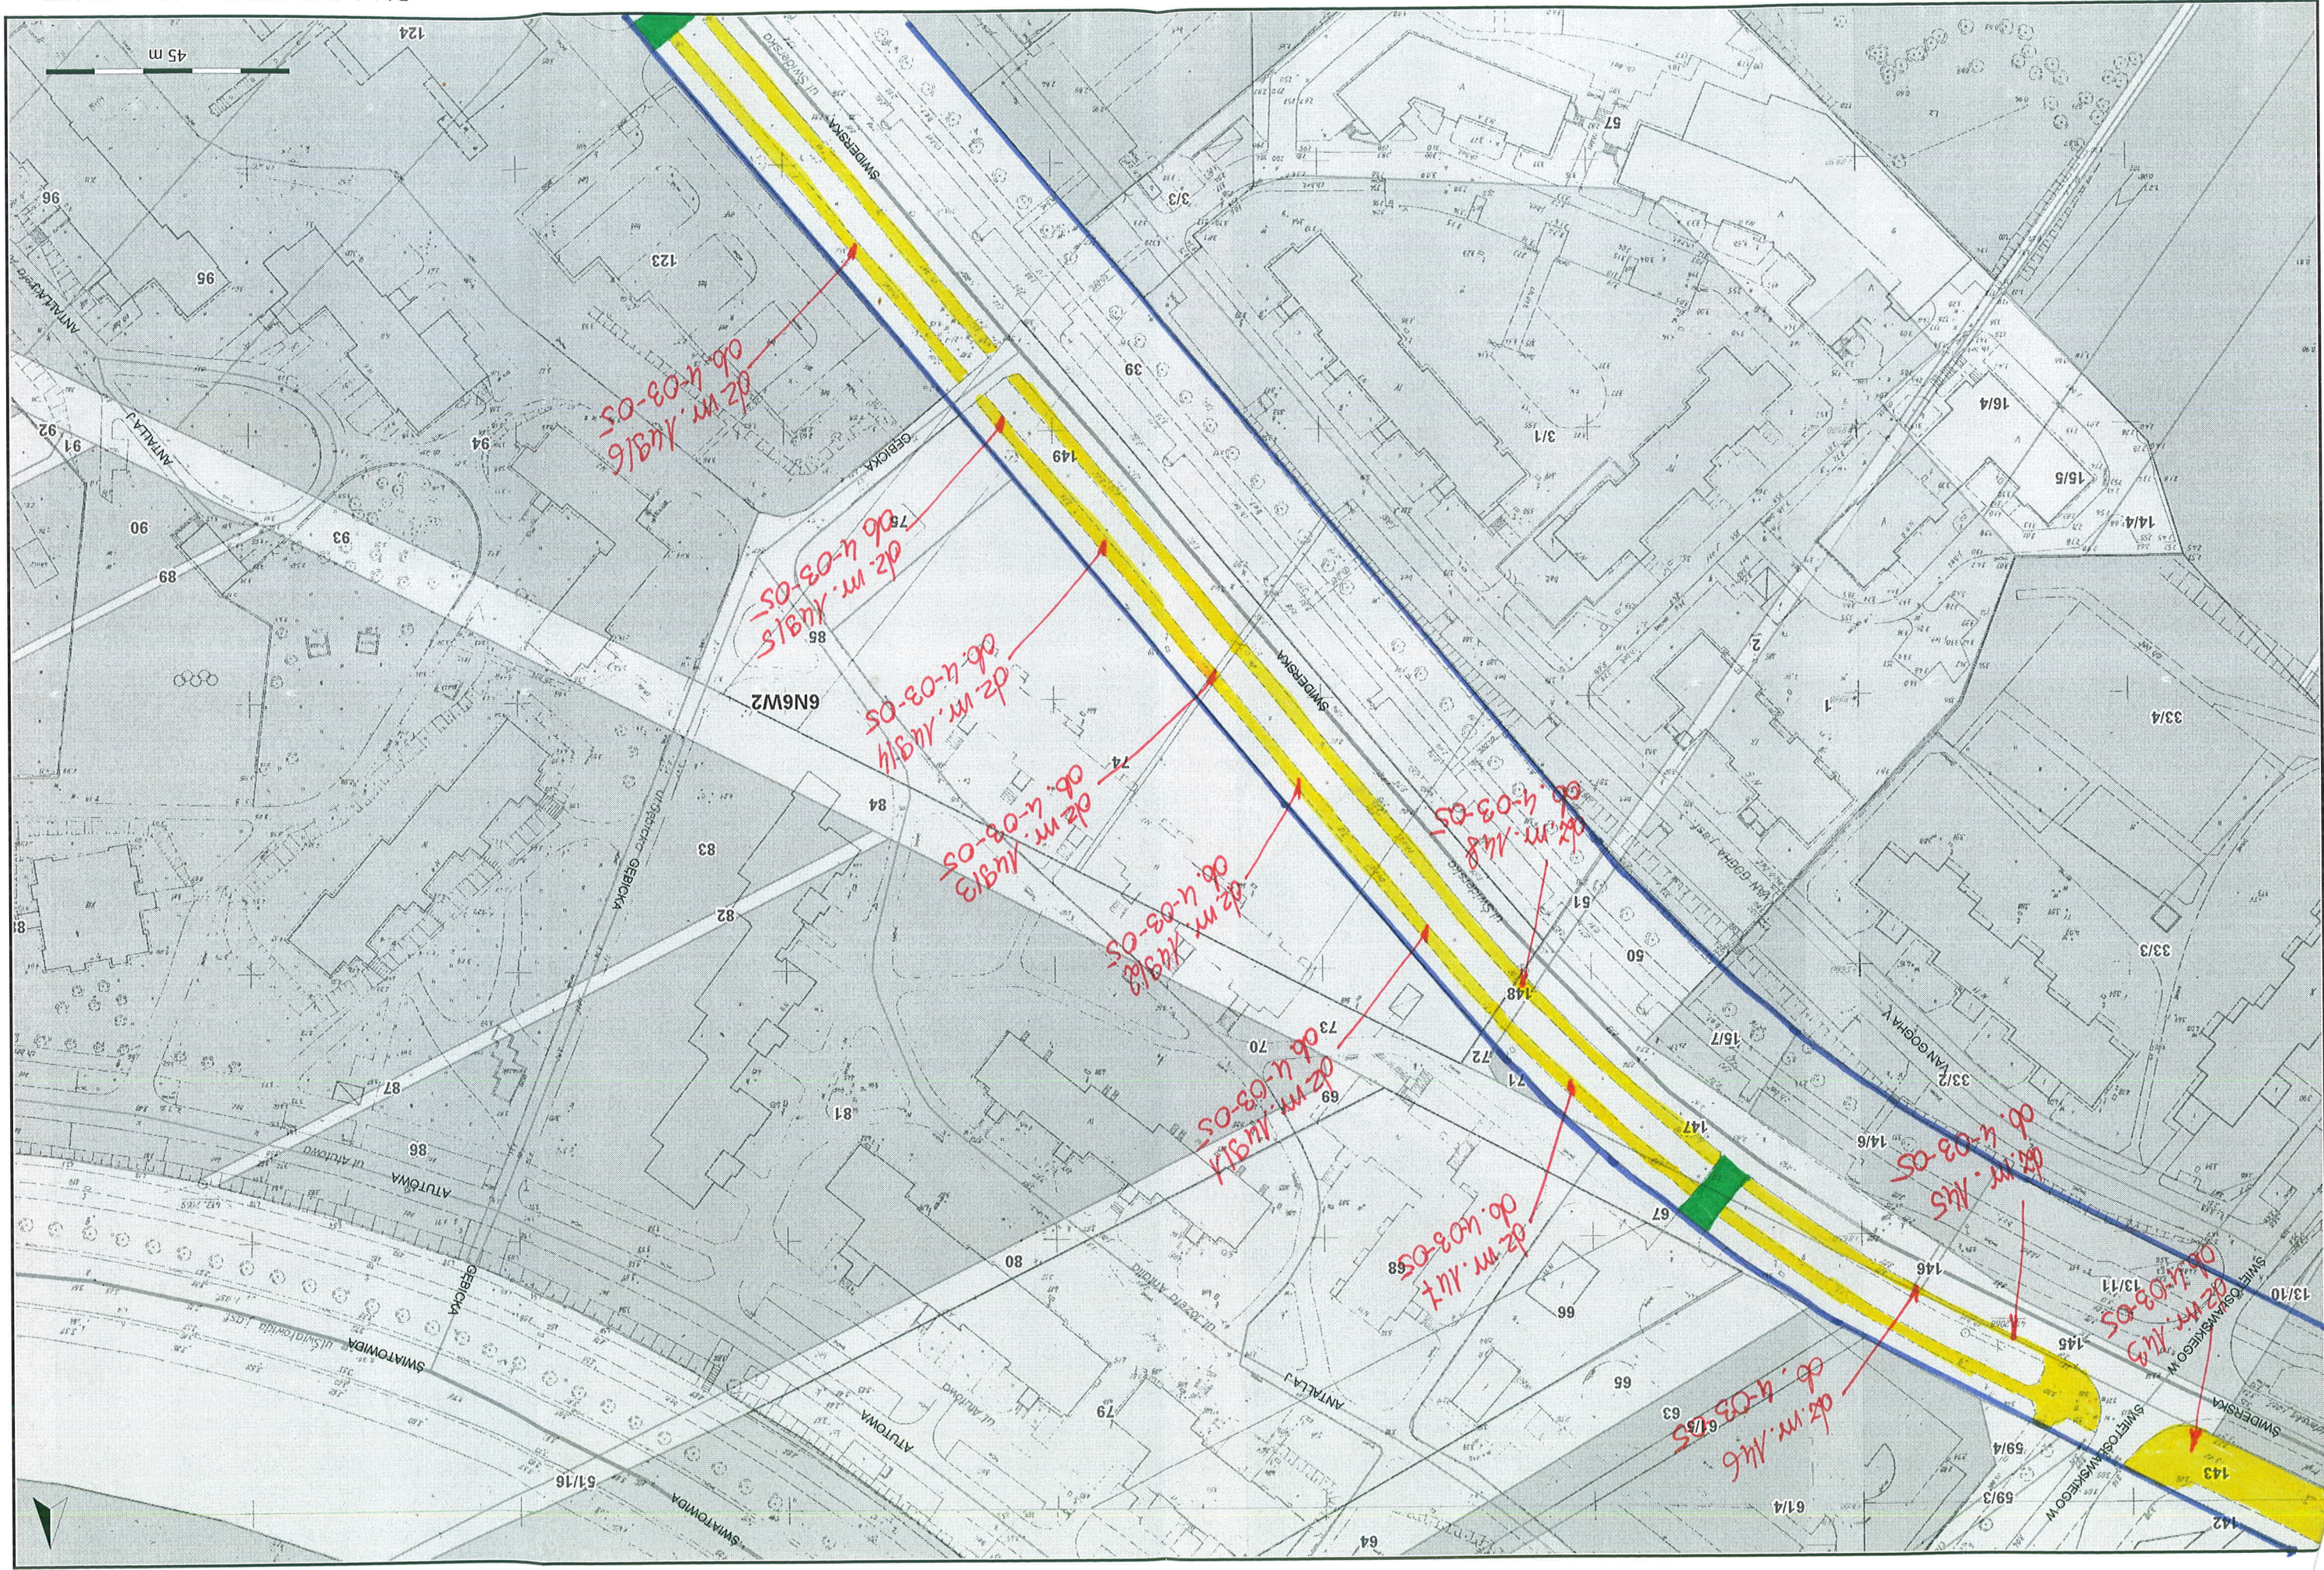

Swiatowida odc. Mehoffera - Porajów





7