


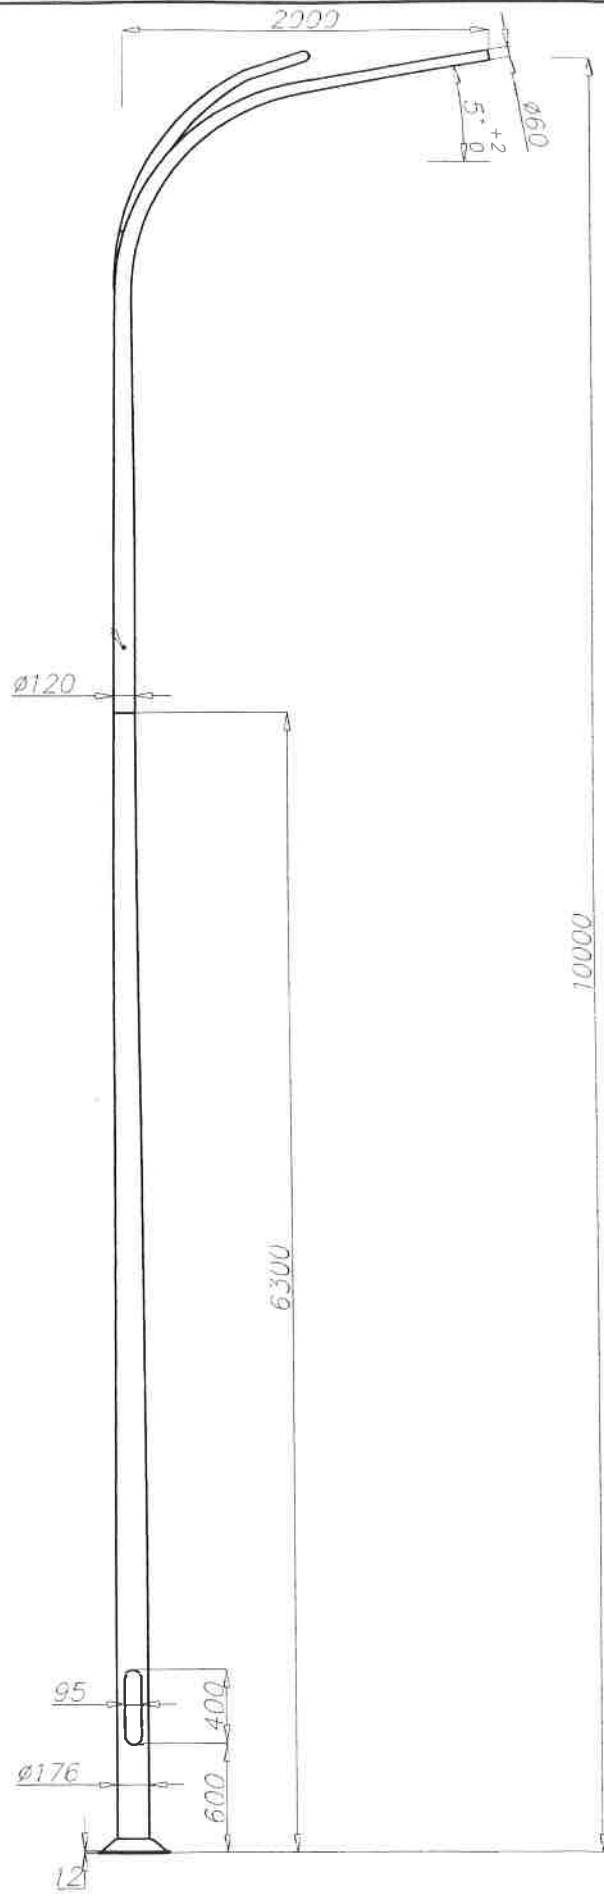
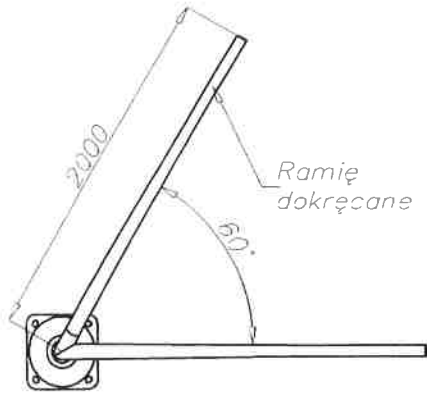
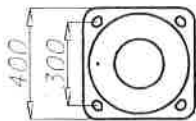





WIDOK Z GÓRY

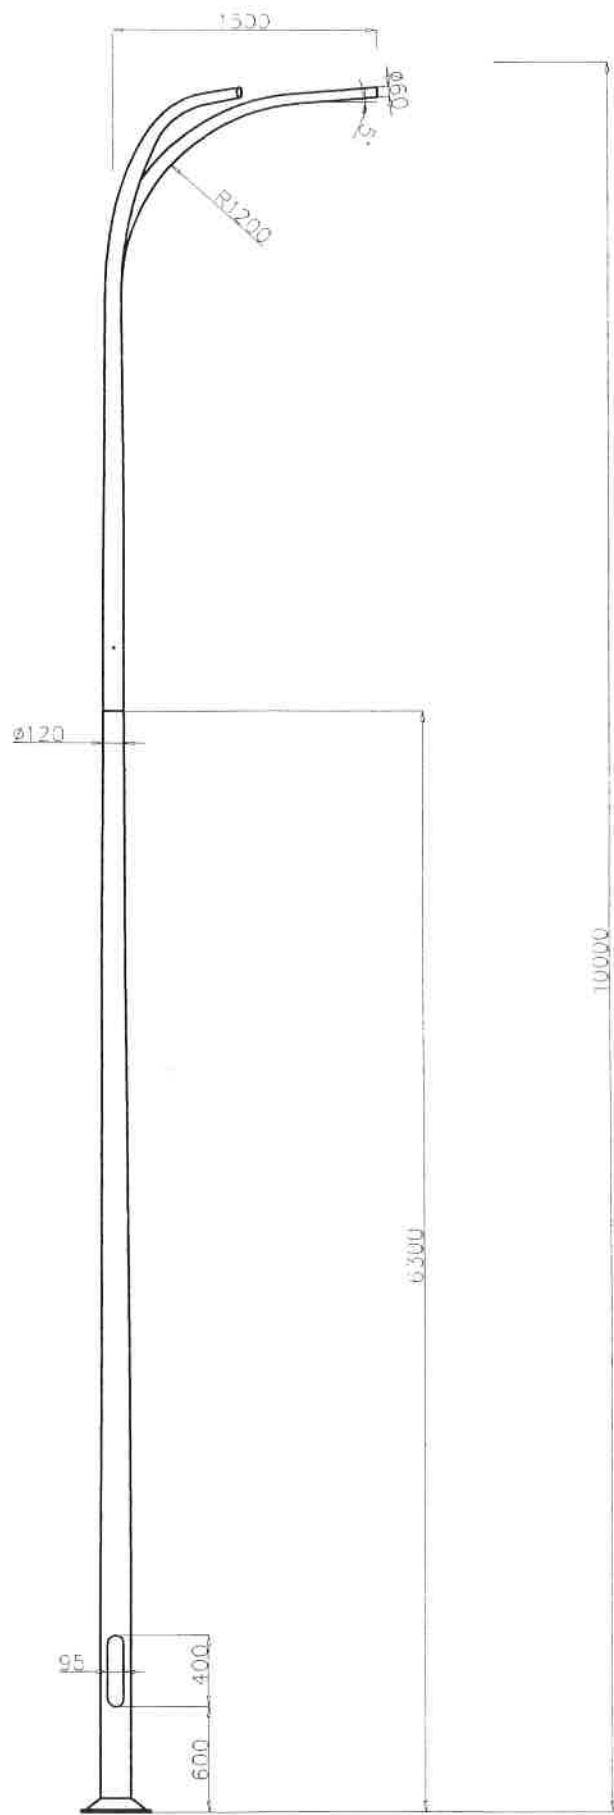




Podstawa
4xM24

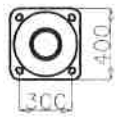

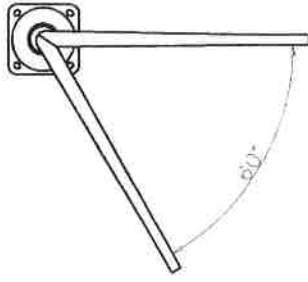

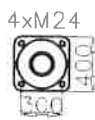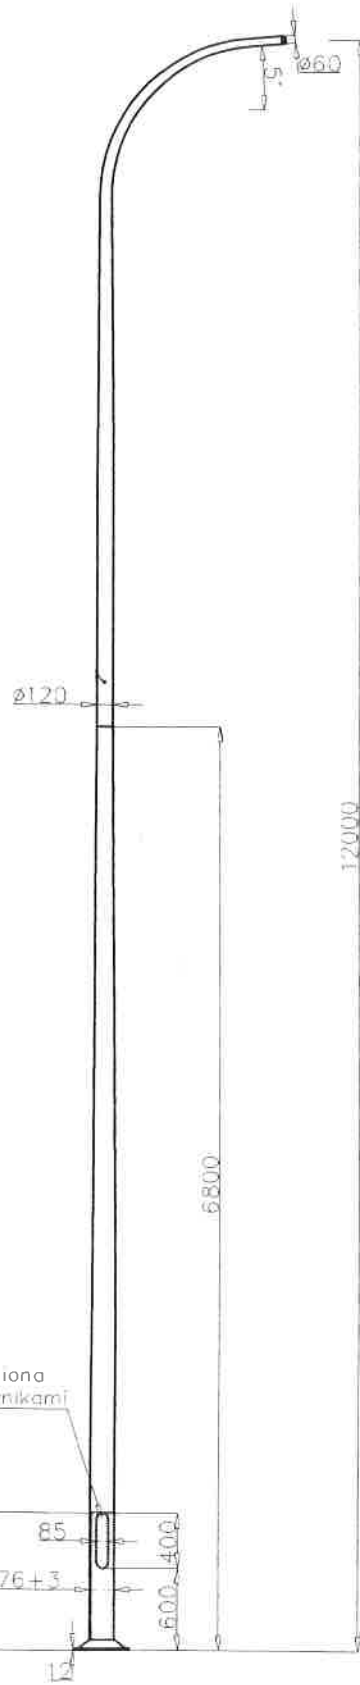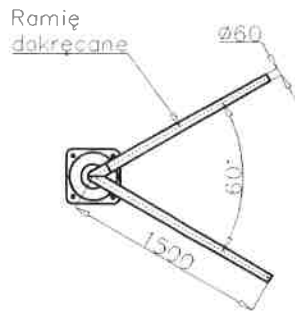

WIDOK Z GÓRY

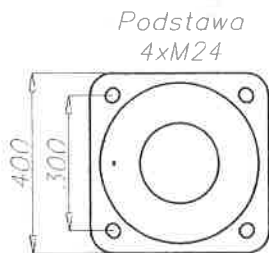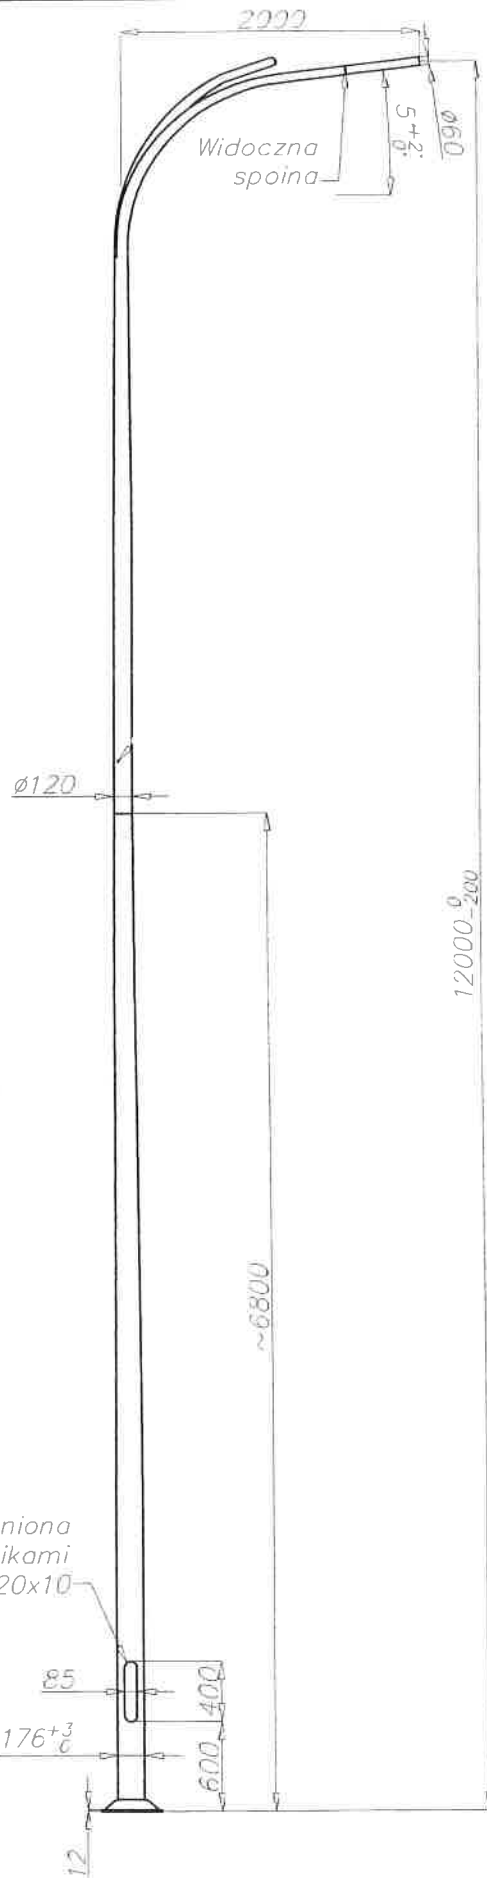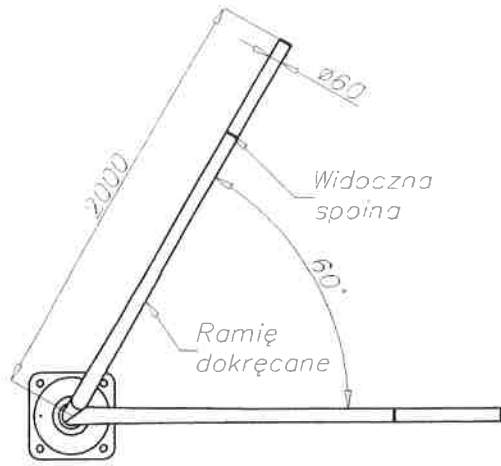

wnęka wzmocniona
płaskownikami
al. 20x10

Podstawa
4xM24