


Pomiar kontrolny sytuacyjno-wysokościowy
skrzyżowania ul. Kasprowicz z ul. Przy Agorze w Warszawie
skala 1:250
szkic Nr3

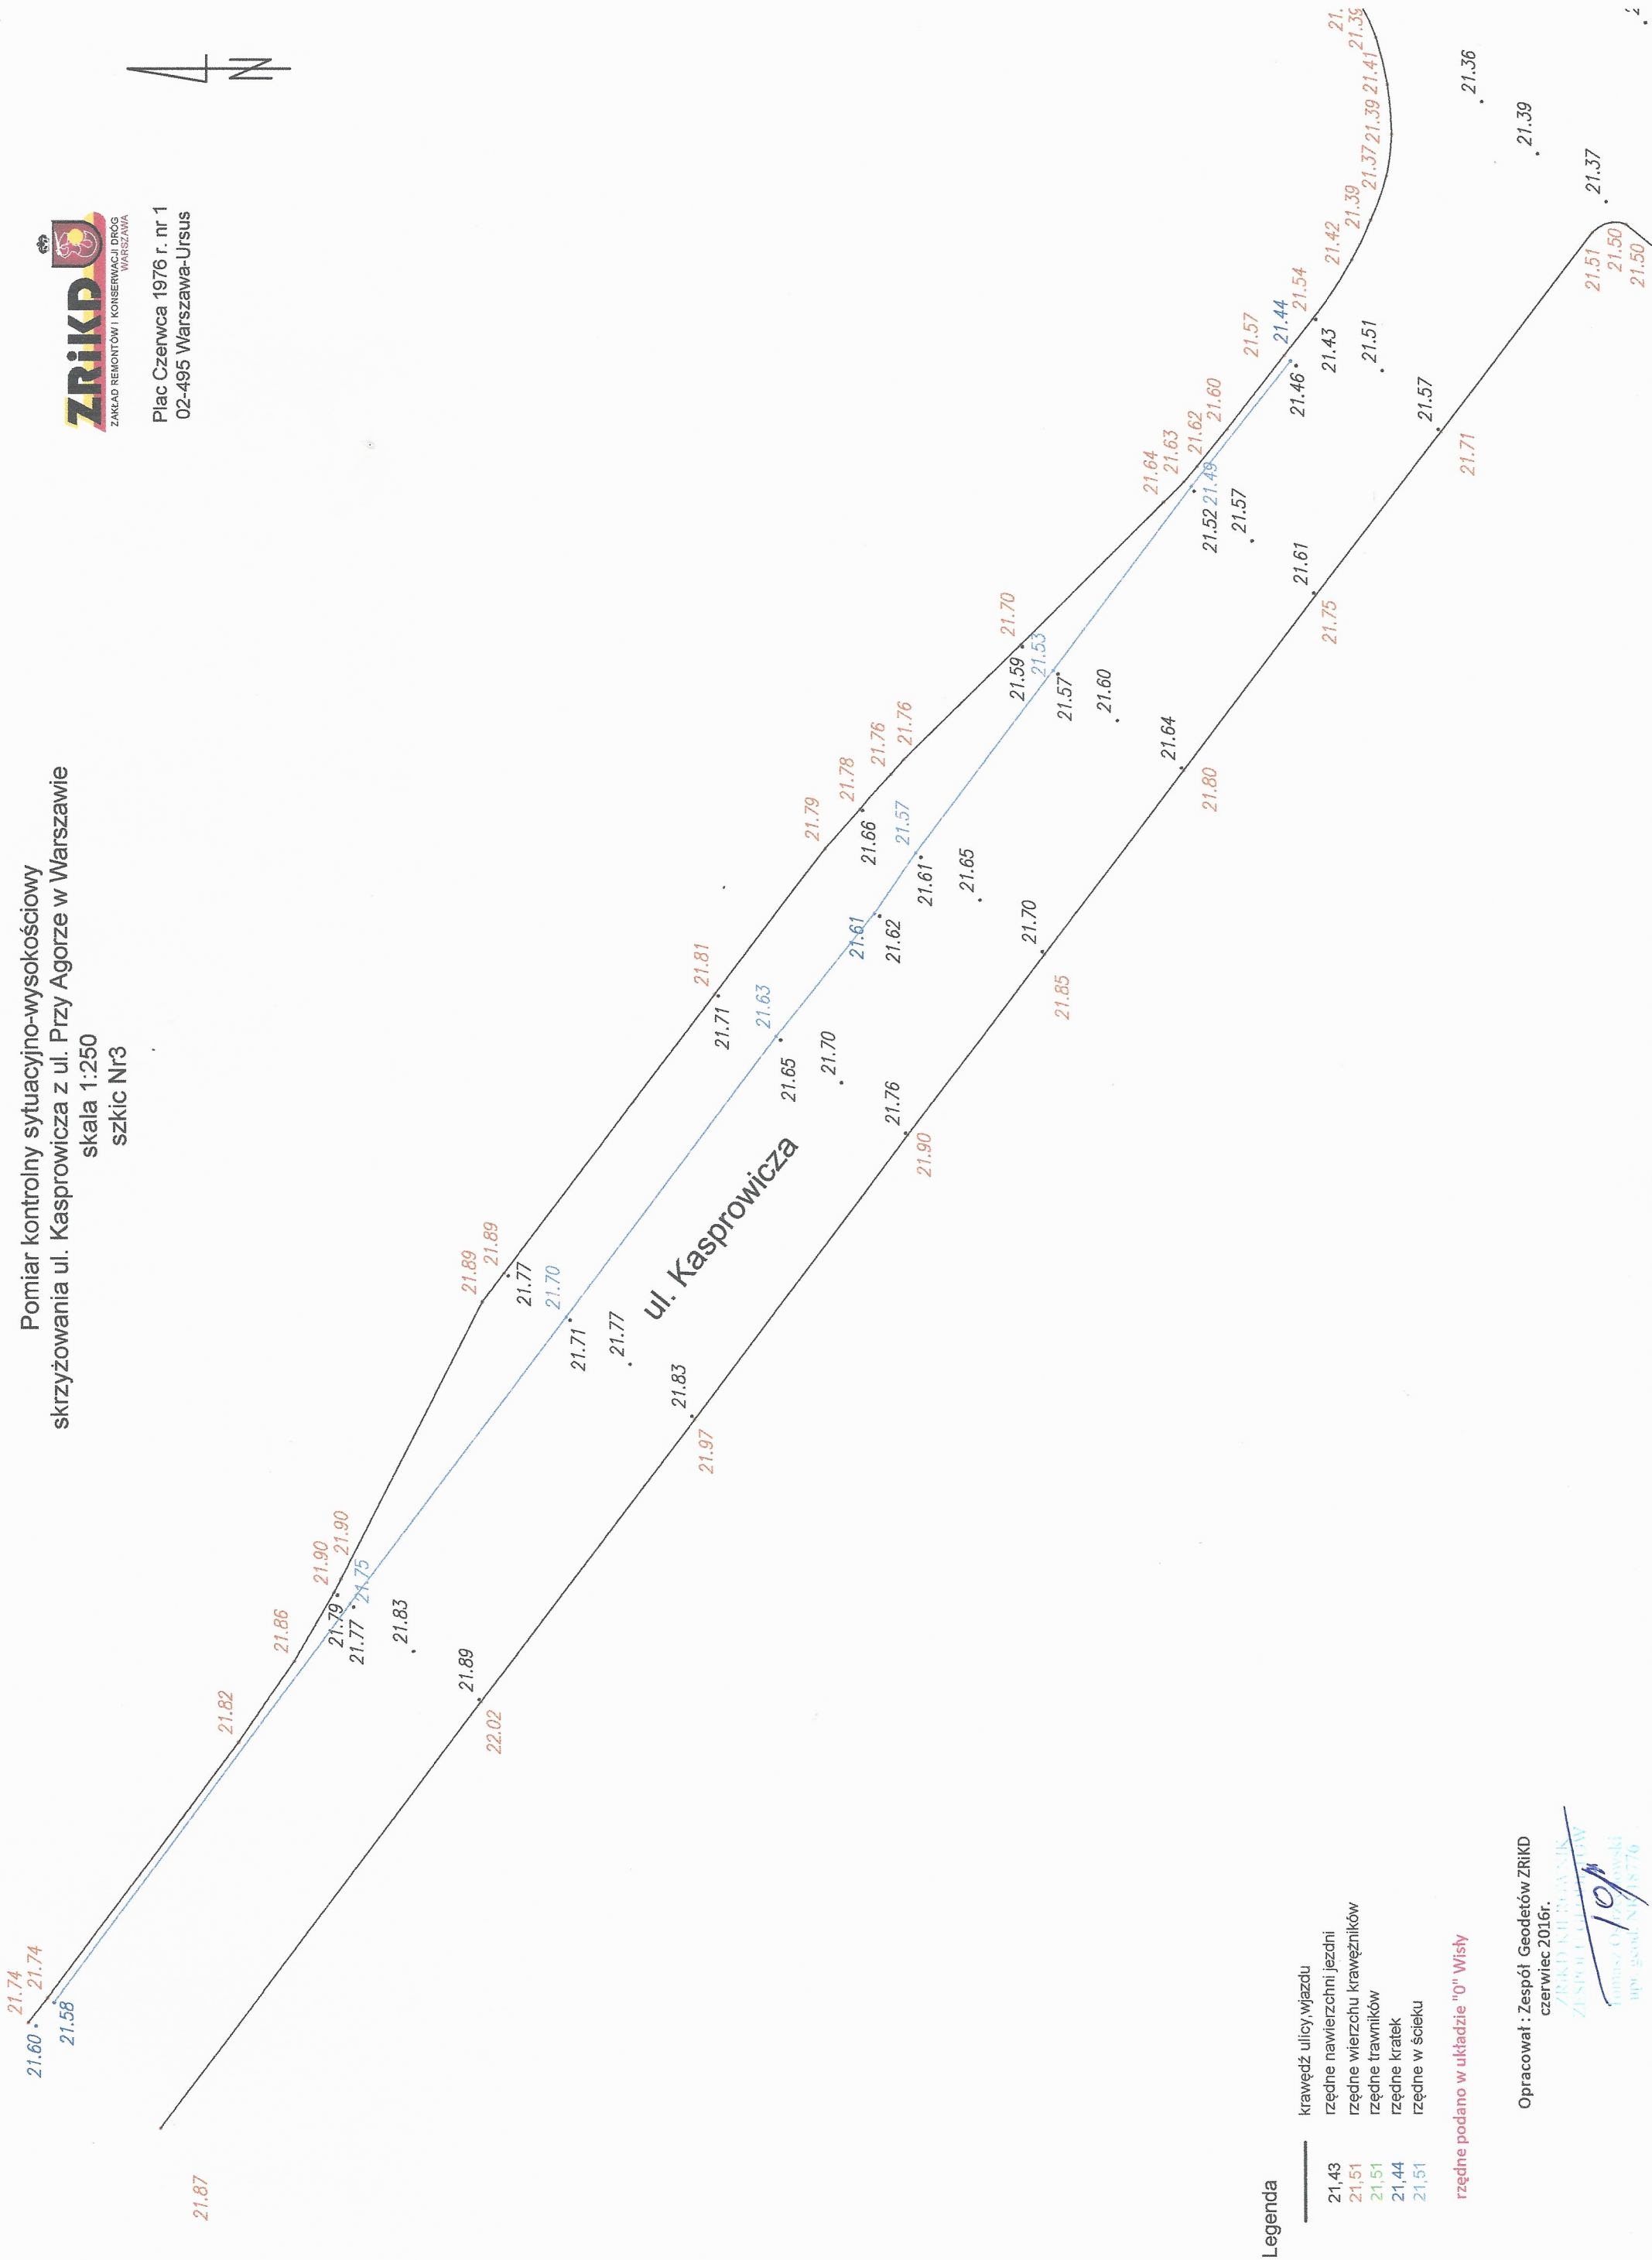

Plac Czerwca 1976 r. nr 1
02-495 Warszawa-Ursus



Legenda

- krawężł ulicy, wjazdu
- rzędne nawierzchni jezdni
- rzędne wierzchu krawężników
- rzędne trawników
- rzędne kratek
- rzędne w ścieku

rzędne podano w układzie "0" Wisły

Opracował : Zespół Geodetów ZRIKD
czerwiec 2016r.

ZRIKD KUL-GEOD. ZESPÓŁ GEOD. 10/1
Tomasz Ogiński
upr. geod. Nr 18776