
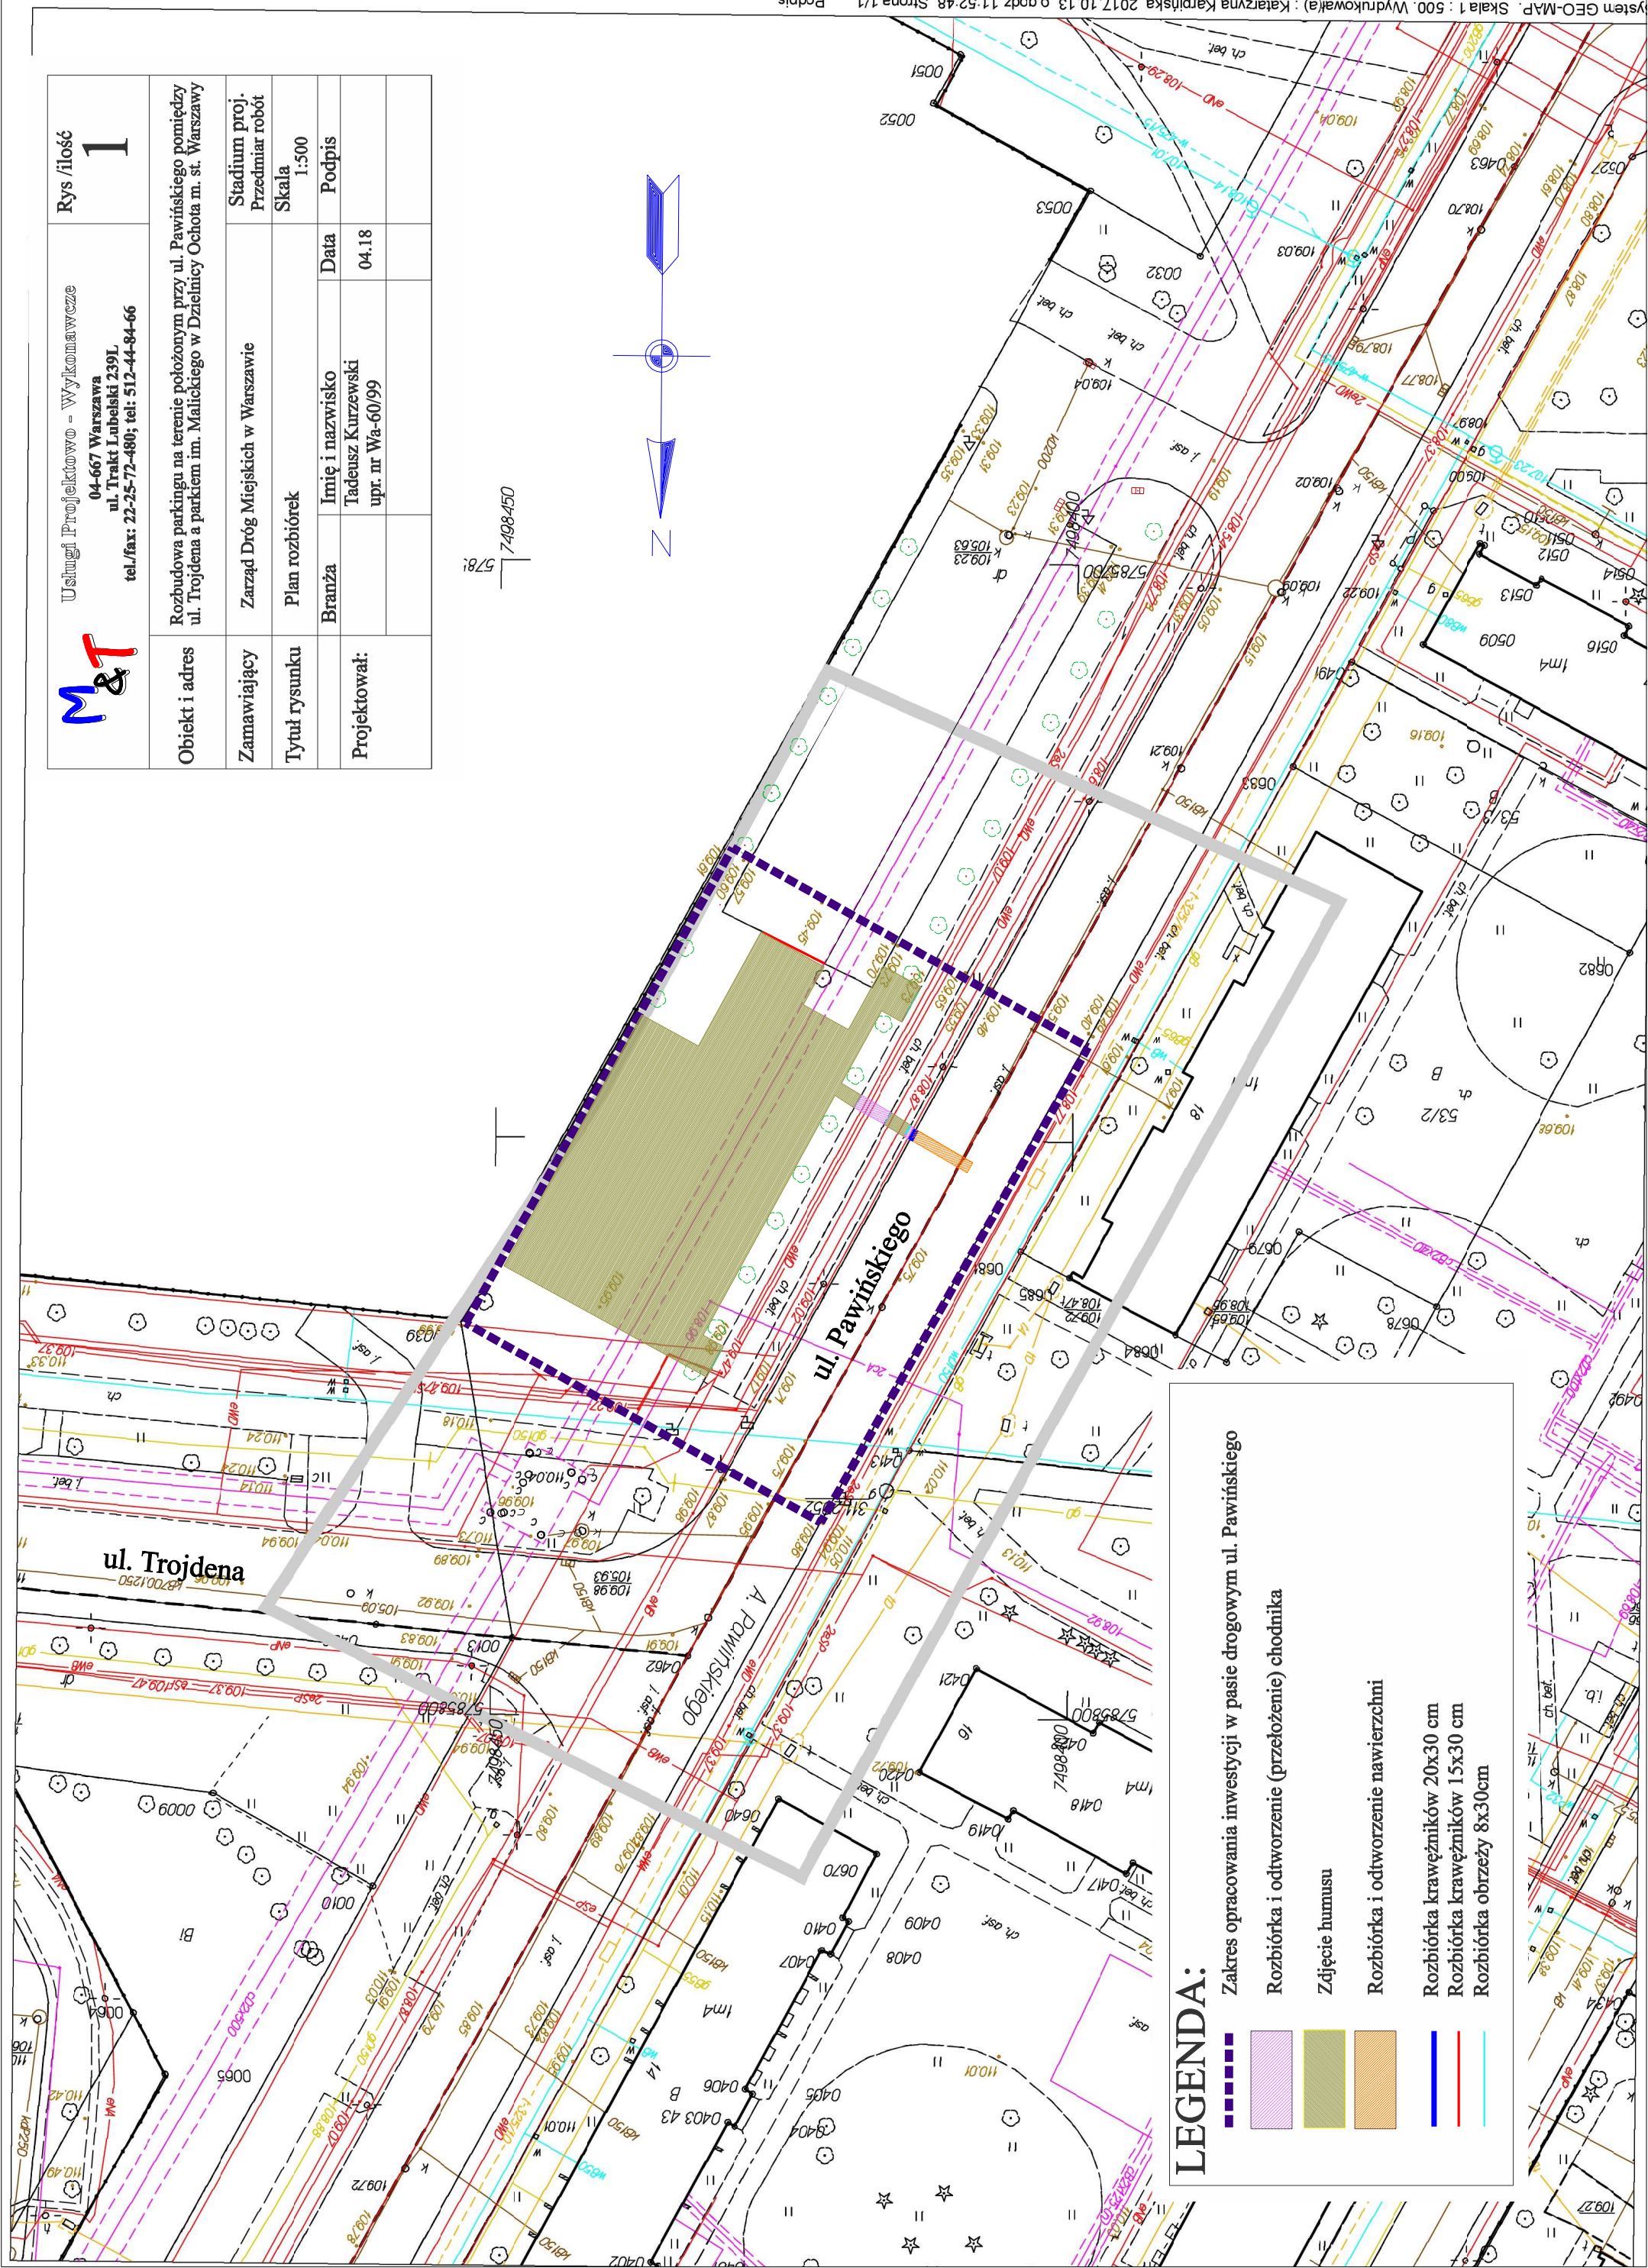


Usługi Projektowe - Wykonawcze  
04-667 Warszawa  
ul. Trakt Łubelski 239L  
tel./fax: 22-25-72-480; tel: 512-44-84-66

Rys./ilość  
**1**

Obiekt i adres	Rozbudowa parkingu na terenie położonym przy ul. Pawińskiego pomiędzy ul. Trojdena a parkiem im. Malickiego w Dzielnicy Ochota m. st. Warszawy		
Zamawiający	Zarząd Dróg Miejskich w Warszawie		
Tytuł rysunku	Plan rozbiórki	Imię i nazwisko	Data
Projektował:	Branża	Tadeusz Kurzewski	04.18
		upr. nr Wa-60/99	
		Skala	1:500
		Przedmiar robót	Podpis

578: 7498450

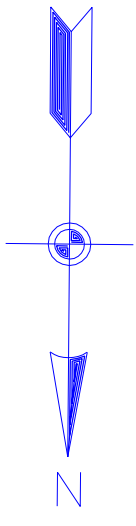

**LEGENDA:**

- Zakres opracowania inwestycji w pasie drogowym ul. Pawińskiego
- Rozbiórka i odtworzenie (przełożenie) chodnika
- Zajęcie humusu
- Rozbiórka i odtworzenie nawierzchni
- Rozbiórka krawężników 20x30 cm
- Rozbiórka krawężników 15x30 cm
- Rozbiórka obrzeży 8x30cm