

LEGENDA

Obiekty istniejące:

- krawężnik betonowy, wyniesiony
- krawężnik betonowy, wtopiony
- obrzeże betonowe
- linie rozgraniczające ulic
- wiata przystankowa
- znaki pionowe
- oznakowanie poziome
- latarnia
- wygradzenie segmentowe
- wygradzenie łańcuchowe
- słupki blokujące
- sygnalizator
- wpust odwodnienia
- krzewy
- drzewa

Obiekty projektowane:


- znaki pionowe
- chodnik / opask z płyt betonowych
- stanowisko postojowe z kostki betonowej
- wyspa z kostki betonowej
- płyty z wypustkami
- pylon U-5a
- elementy do usunięcia
- oznakowanie poziome
- malowanie nawierzchni na kolor czerwony
- słupki blokujące
- odwodnienie liniowe
- znaki pionowe do przestawienia
- znaki pionowe do demontażu

URZĄD MIASTA STOLECZNEGO WARSZAWY
BIURO POLITYKI MOBILNOŚCI I TRANSPORTU
 ul. Marszałkowska 77/79, 00-683 Warszawa
 ZATWIERDZENIE Nr PM/O/80/20
 ZATWIERDZAM do realizacji w terminie do 2021-07-23 projekt stałej organizacji ruchu w całości - w części - bez zmian - ze zmianami wniesionymi w projekcie *Katka Zielony* wraz z załącznikami i programem sygnalizacji nr IS/.....
 Zatwierdzenie dotyczy terenu położonego w liniach rozgraniczających dróg publicznych
WARIANT I
 Wprowadzenia zatwierdzonej stałej organizacji ruchu można dokonać po zawiadomieniu organu zarządzającego ruchem o terminie jej wprowadzenia, co najmniej na 7 dni przed dniem wprowadzenia organizacji ruchu.
RYS. 1/3
 z up. PREZYDENTA M. ST. WARSZAWY
 Katarzyna Królik
 Naczelnik Wydziału
 Stałej Organizacji Ruchu
 w Biurze Polityki Mobilności i Transportu

Investycja: **Budżet Partycypacyjny 2016 i 2017**

Zadanie: **Zadanie A: Zaprojektowanie jednokierunkowych pasów rowerowych Cz.3. Ul. Meissnera**

Pracownia projektowa AZET	AZET Sp. z o.o. 04-649 Warszawa ul. Błękitna 42A tel./fax. 22 672 88 45	Investor Zarząd Dróg Miejskich 00-801 Warszawa, ul. Chmielna 120
PROJEKTANT mgr inż. Krzysztof Oposiński	Nr upr. WZ/0351 P000/07	Podpis
WERYFIKACJA mgr inż. Łukasz Łukasik	LUB/0163 P000/12	Podpis
Faza projektu PROJEKT BUDOWLANY		Numer rysunku GCA3 - K - D - 01a ..
Branża DRÓGI		
Tytuł rysunku STAŁA ORGANIZACJA RUCHU CZ.1 - WARIANT I		Nr rewizji
Uwagi:		Opis rewizji
Skala 1:500	Data IX.2019	Rysował T.K.
		Str

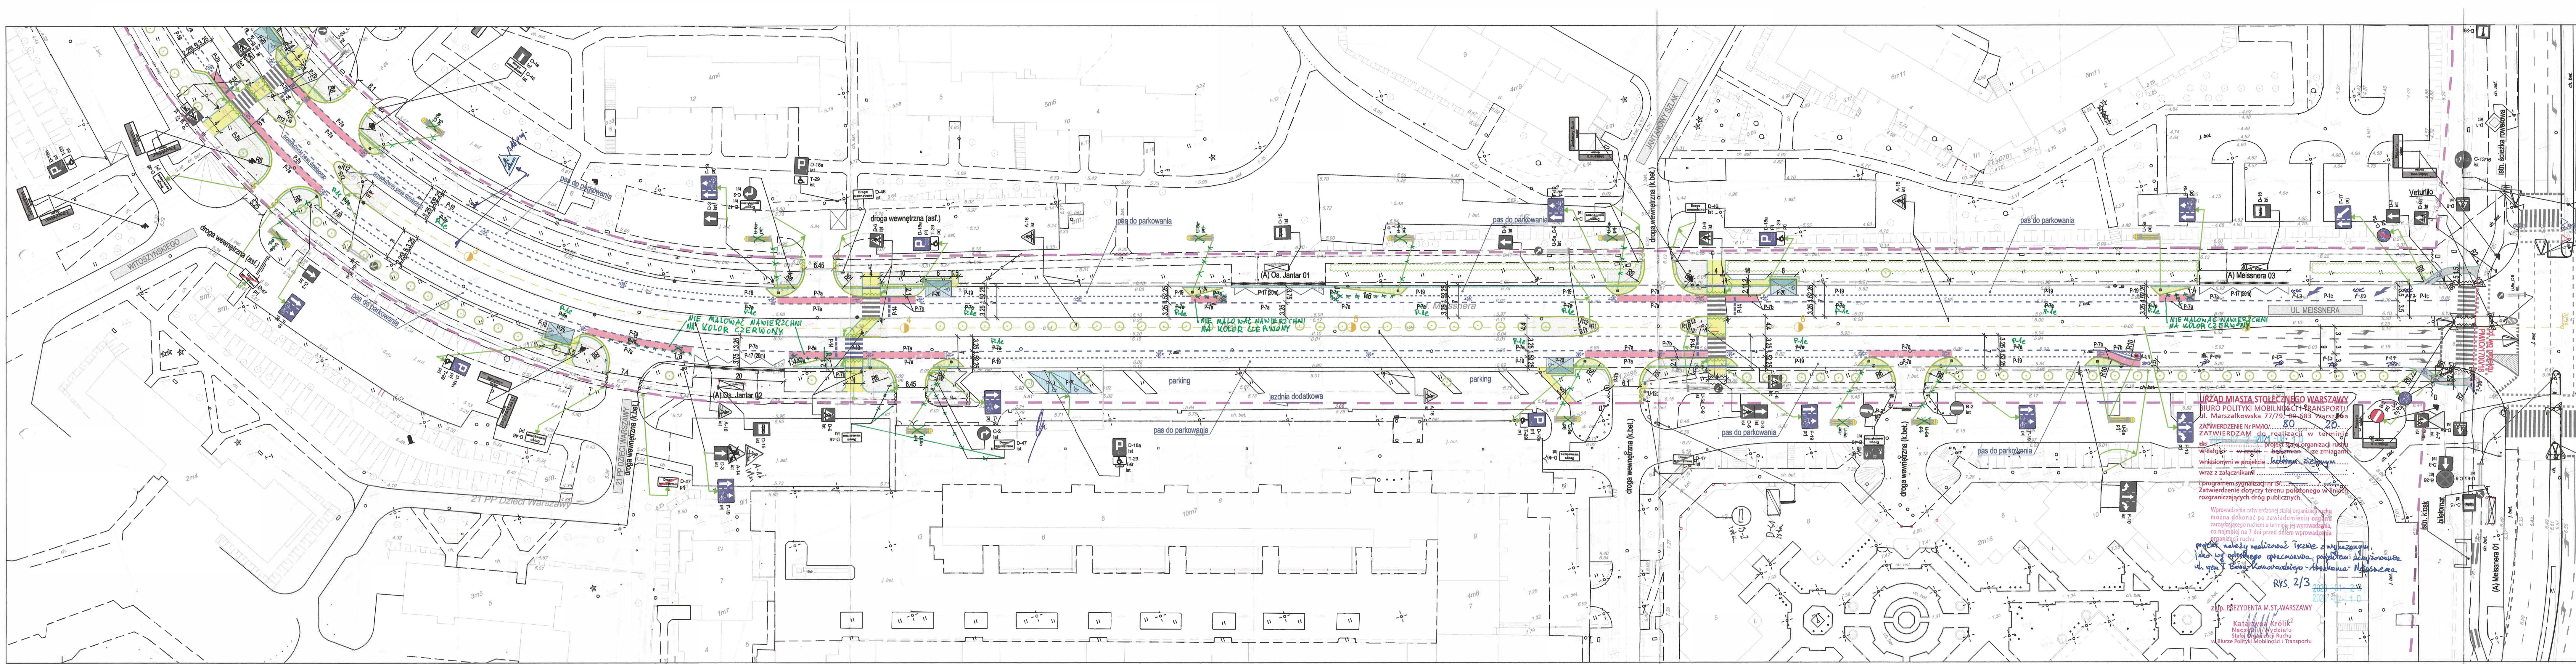

- ### LEGENDA
- Obiekty istniejące:**
- krawężnik betonowy, wyniesiony
 - krawężnik betonowy, wtopiony
 - obrzeże betonowe
 - linie rozgraniczające ulic
 - wiaty przystankowa
 - znaki pionowe
 - oznakowanie poziome
 - latarnia
 - wygródzenie segmentowe
 - wygródzenie łukochowate
 - słupki blokujące
 - sygnalizator
 - wpust odwodnienia
 - krzewy
 - drzewa

- Obiekty projektowane**
- znaki pionowe
 - znaki poziome do przestawienia
 - ścieżka rowerowa z betonu asfaltowego
 - chodnik / opask z płyt betonowych
 - stanowisko postojowe z kostki betonowej
 - wyspa z kostki betonowej
 - pylon U-6a
 - elementy do usunięcia
 - oznakowanie poziome
 - malowanie nawierzchni na kolor czerwony
 - słupki blokujące
 - odwodnienie liniowe
 - płyty z wypustkami

URZĄD MIASTA STOŁECZNEGO WARSZAWY
 BIURO POLITYKI MOBILNOŚCI I TRANSPORTU
 ul. Marszałkowska 77/79, 00-683 Warszawa
 ZATWIERDZENIE N. PMO/17/2019
 ZATWIERDZAM do realizacji w terminie do 30.09.2019 r. projekt organizacji ruchu w całości w zakresie, o którym mowa w wniesionym w projekcie, kolorem zielonym, wraz z załącznikami.....
 I programem sygnalizacji ruchu, można dokonać po zawiadomieniu organu zarządzającego ruchem o terminie jej wprowadzenia, co najmniej na 7 dni przed dniem wprowadzenia organizacji ruchu.
 Projekt należy realizować zgodnie z wykazami, jako w całości opracowanymi, podlegającymi doposażeniu ul. gen. Słomki-Komandzierskiego - Al. Młoczników - Miękkiego
 RYS. 2/3
 z Im. PRZEZYDENTA M. ST. WARSZAWY
 Katarzyna Królik
 Naczelniczka Wydziału
 Stacji Organizacji Ruchu
 w Biurze Polityki Mobilności i Transportu

Investycja: **Budżet Partycypacyjny 2016 i 2017**

Zadanie A: Zaprojektowanie jednokierunkowych pasów rowerowych Cz.3. Ul. Meissnera

Zodanie:

Pracownia projektowa AZET Sp. z o.o. 04-649 Warszawa ul. Błękitna 42A tel. fax. 22 672 88 45	Investor Zarząd Dróg Miejskich 00-801 Warszawa, ul. Chmielna 120
PROJEKTANT mgr inż. Krzysztof Opasiński	Faza projektu PROJEKT BUDOWLANY
SPRAWOZDAWCA mgr inż. Lukasz Łukasz	Typul rysunku STAŁA ORGANIZACJA RUCHU CZ.2
Uwagi:	Numer rysunku GCA3 - PB - D - 02
Skala: 1:500	Data: IX.2019
Rysował: T.K.	Str:

LEGENDA

Obiekty istniejące:

- oznakowanie poziome
- krawężnik betonowy, wyniesiony
- krawężnik betonowy, wtopiony
- obrzeże betonowe
- linie rozgraniczające ulic
- znaki pionowe
- oznakowanie poziome
- latarnia
- wygradzenie segmentowe
- wygradzenie tarczuchowe
- słupki blokujące
- sygnalizator
- krzewy
- drzewa

URZĄD MIASTA STOLECZNEGO WARSZAWY
BIURO POLITYKI MOBILNOŚCI I TRANSPORTU
 ul. Marszałkowska 77/79, 00-683 Warszawa
 ZATWIERDZENIE Nr PMMO/...../20.....
 ZATWIERDZAM do realizacji w terminie do 2021-07-22-2021-08-10 projekt stałej organizacji ruchu w całości - w części - bez zmian - ze zmianami wniesionymi w projekcie...
 wraz z załącznikami i programem sygnalizacji nr IS/.....
 Zatwierdzenie dotyczy terenu położonego w liniach rozgraniczających dróg publicznych.

Obiekty projektowane

- znaki pionowe
- znaki pionowe rozgraniczających dróg publicznych
- znaki pionowe rozgraniczających dróg publicznych
- znaki pionowe rozgraniczających dróg publicznych

Wprowadzenia zatwierdzonej stałej organizacji ruchu można dokonać po zawiadomieniu organu zarządzającego ruchem o terminie jej wprowadzenia, co najmniej na 7 dni przed dniem wprowadzenia organizacji ruchu.

projekt należy realizować ściśle z wykazaniem, jako wg. odrębnego opracowania, projektem skrzyżowania ul. gen. T. Bora-Komorowskiego - Abrahama-Meisnera

z up. PREZYDENTA M. ST. WARSZAWY 2020-01-29

Katarzyna Królik
 Naczelniczka Wydziału Stałej Organizacji Ruchu
 w Biurze Polityki Mobilności i Transportu

Budżet Partycypacyjny 2016 i 2017

Zadanie A: Zaprojektowanie jednokierunkowych pasów rowerowych
 Cz.3. Ul. Meissnera

Investor	Zarząd Dróg Miejskich 00-801 Warszawa, ul. Chmielna 120
Pracownia projektowa	AZET Sp. z o.o. 04-649 Warszawa ul. Błękitna 42A tel./fax. 22 672 88 45
PROJEKTANT	mgr inż. Krzysztof Opasiński Nr upr. MAZ/0351/P000/07
SPRAWDZAJĄCY	mgr inż. Lukasz Łukasiak LUB/0163/P100/12
Uwagi:	
Numer rysunku: GCA3 - PB - D - 03	
Opis rewizji: PROJEKT Faza Branża Nr R/S / REV	
Data: IX.2019	
Rysował: T.K.	
Str	

