


Ulica Marszałkowska 72/79, 00-637 Warszawa
 ZATWIERDZENIE Nr. PASO/2019/13
 ZATWIERDZENIE 15. WRZ. 2019
 Wniosek w projekcie K. Zieleny
 wraz z załącznikami 4010102/19
 Program sygnalizacji ruchu pieszych
 Wprowadzenie drogi rowerowej nowego w obszarze rozgraniczających dróg publicznych
 Wprowadzenie stałej organizacji ruchu
 można dokonać po zawiadomieniu organu zarządzającego ruchem o terminie jej wprowadzenia, co najmniej na 7 dni przed dniem wprowadzenia
 Wzrost 1,5-1,8 m
 w odległości 1,5-1,8 m
 od innych elementów strobów.
 15. MAR. 2019, PRZEDSIĘWZIENIA S.T. WARSZAWY
 Katarzyna Zieleny
 Inżynier Projektant

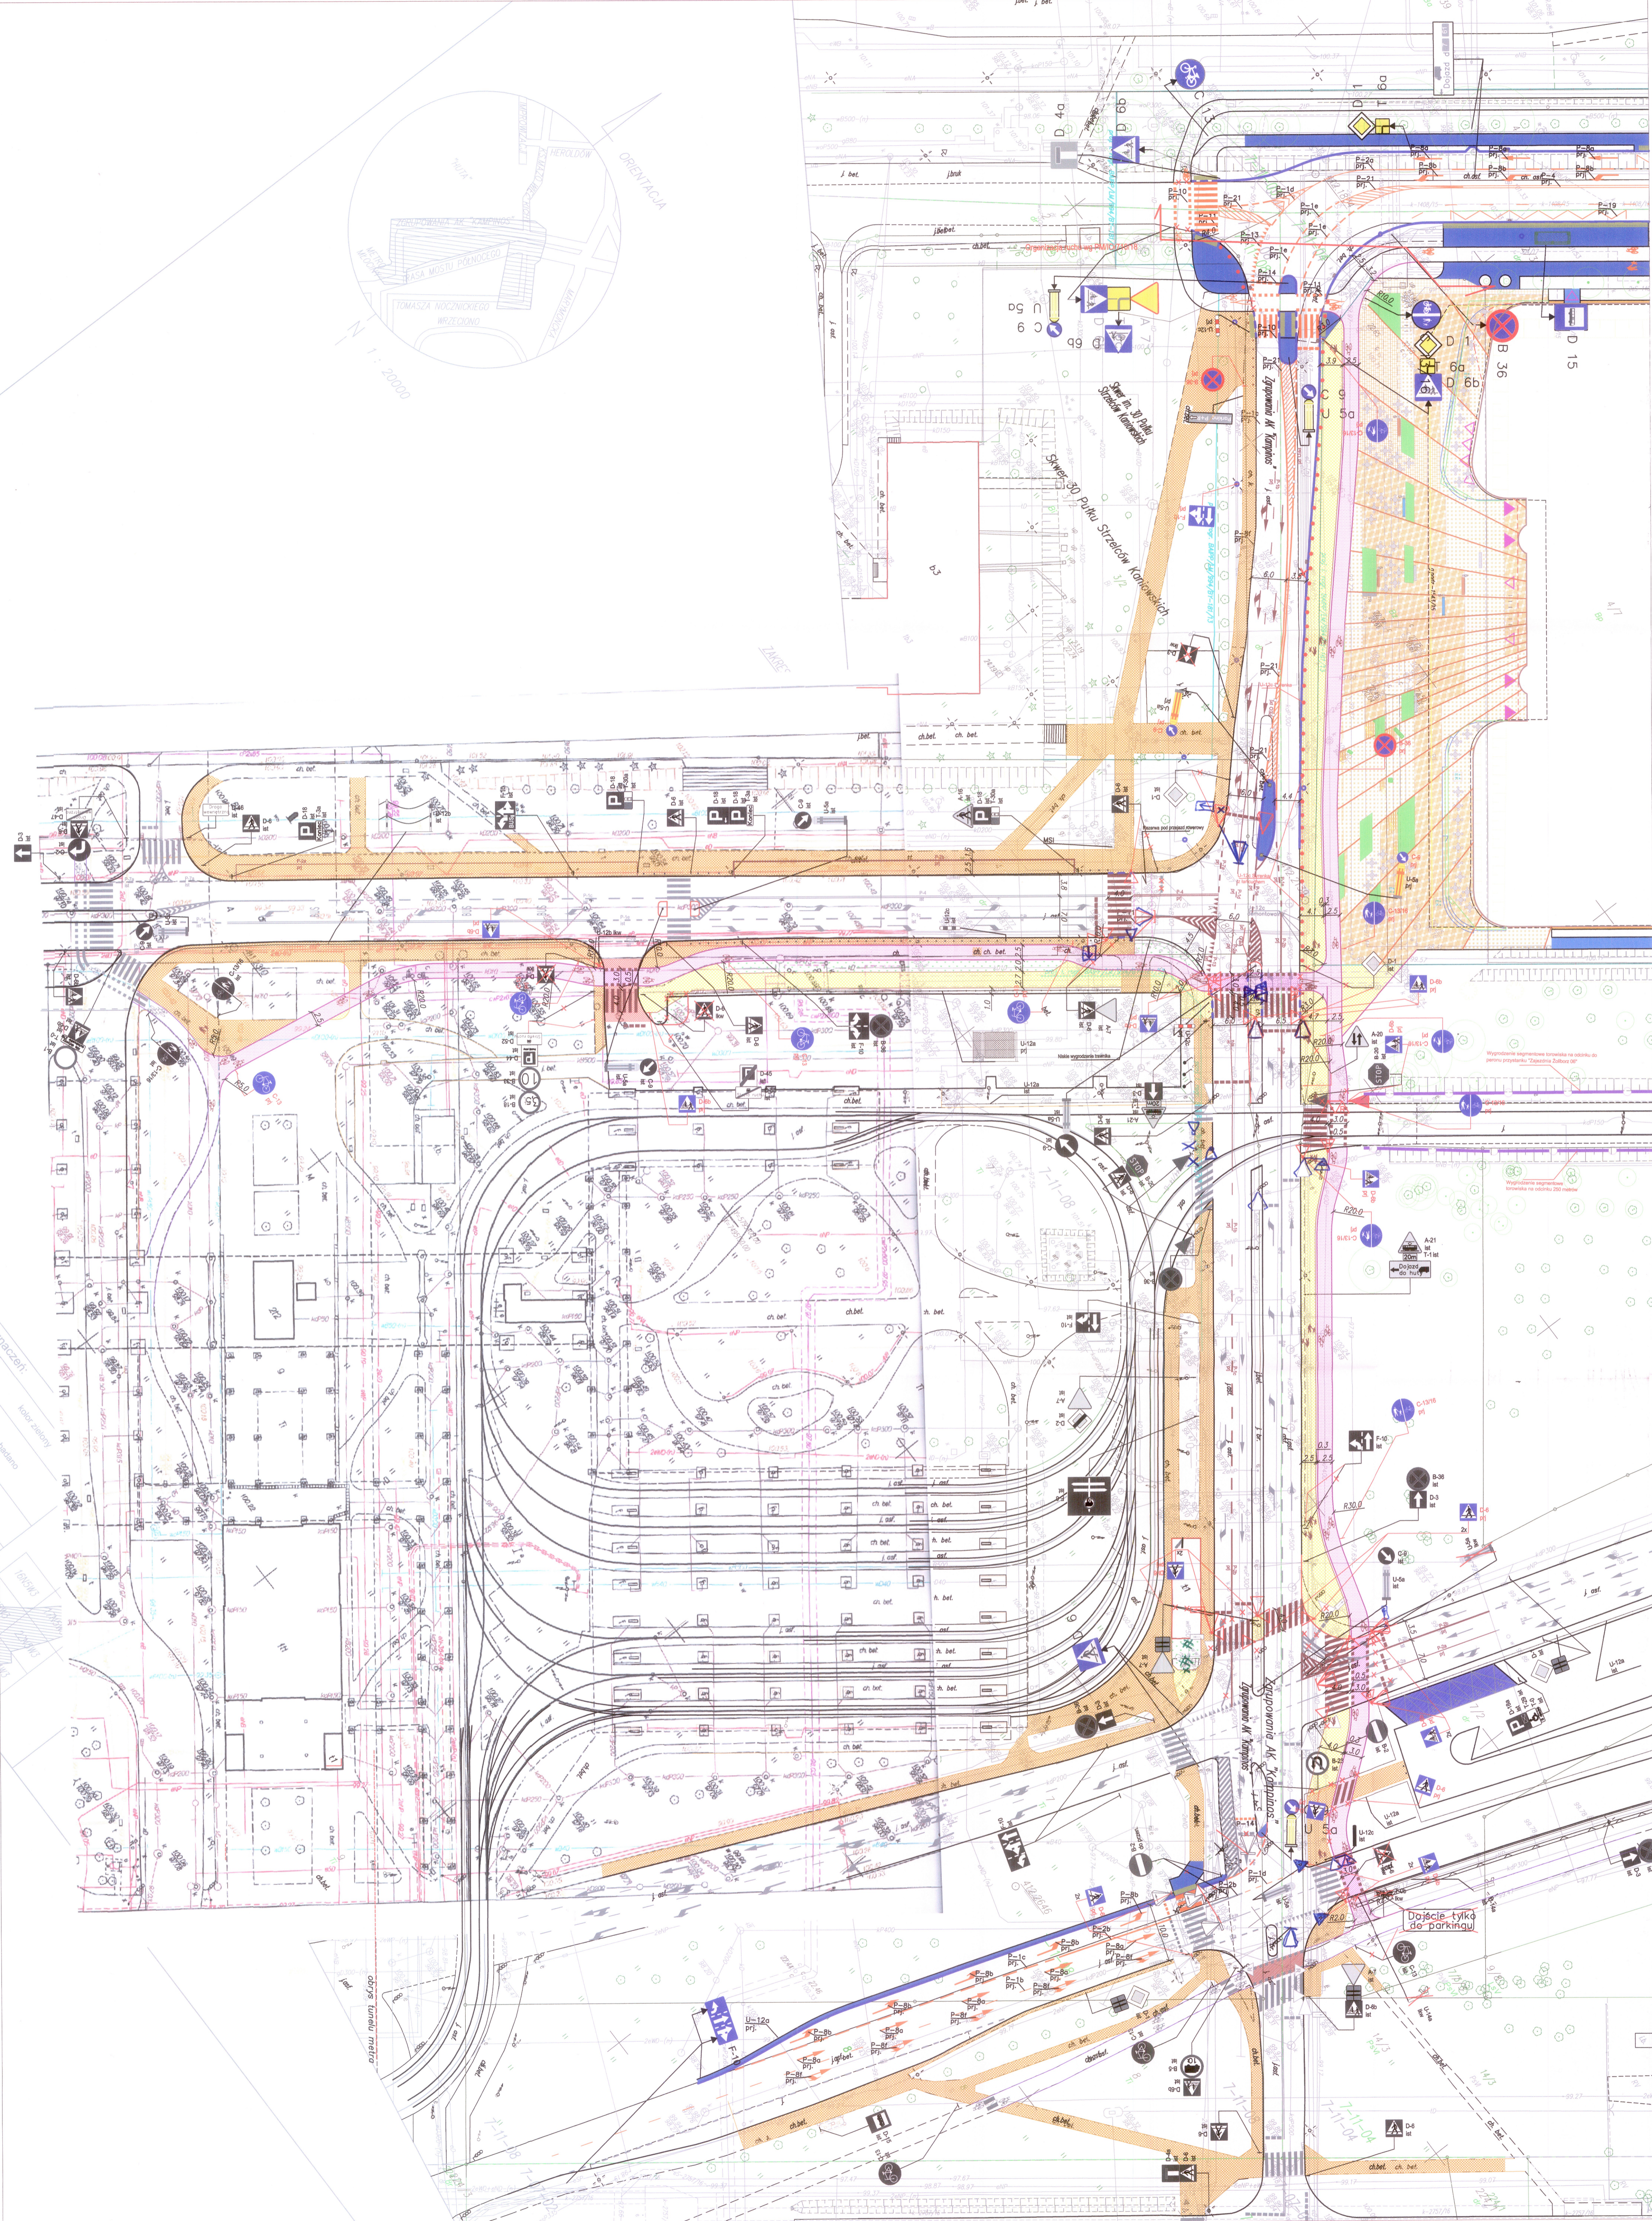

- LEGENDA**
- oznakowanie pionowe istniejące
 - oznakowanie pionowe istniejące do przestawienia
 - oznakowanie pionowe projektowane
 - oznakowanie pionowe projektowane wg PMIO/710/18
 - istniejące U-12c
 - projektowane U-12c
 - oznakowanie poziome istniejące
 - oznakowanie poziome projektowane
 - oznakowanie poziome projektowane wg PMIO/710/18
 - oznakowanie poziome do likwidacji
 - sygnalizatory projektowane wg PMIO/710/18
 - sygnalizatory istniejące
 - sygnalizatory istniejące do likwidacji
 - sygnalizatory projektowane
 - istniejąca geometria
 - projektowana geometria wg PMIO/710/18
 - projektowana geometria
 - istniejąca droga rowerowa
 - projektowana droga rowerowa
 - rezerwa pod przejazd rowerowy
- OZNACZENIA**
- istniejące chodniki
 - projektowane chodniki
 - projektowana droga rowerowa
 - projektowane chodniki wg PMIO/710/18
 - projektowana zieleni
 - projektowane wyniesienie przejścia dla pieszych

Projektant:	ema BIURO PLANOWANIA I ARCHITECTURA		
Temat:	PROJEKT ŚCIEŻEK ROWEROWYCH I CIĄGÓW PIESZYCH ŁĄCZĄCYCH PROJEKTOWANĄ GALERIĘ MŁOCINNY Z WĘZŁEM PRZEJAZDOWYM MŁOCINNY W WARSZAWIE		
Rysownik:	PROJEKT STAŁEJ ORGANIZACJI RUCHU		
Projektant:	Lukasz Cholewa	LIB/0014P/000D13	<i>[Signature]</i>
Bransza:	DROGI		
1:500	Stadium: Projekt Budowlany	Numer rysunku:	01