


URZĄD MIASTA STOLECZNEGO WARSZAWY
 BIURO POLITYKI MOBILNOŚCI I TRANSPORTU
 ul. Marszałkowska 77/79, 00-683 Warszawa
 ZATWIERDZENIE Nr PM/OI/...../2020
 ZATWIERDZAM do realizacji w terminie
 2021-12-19
 do..... projekt stałej organizacji ruchu
 w całości - w części - bez zmian - ze zmianami
 wniesionymi w projekcie KOLOREM ZIELONYM
 wraz z załącznikami.....
 i programem sygnalizacji nr IS/.....
 Zatwierdzenie dotyczy terenu położonego w liniach
 rozgraniczających dróg publicznych.


Wprowadzenia zatwierdzonej stałej organizacji ruchu
 można dokonać po zawiadomieniu organu
 zarządzającego ruchem o terminie jej wprowadzenia,
 co najmniej na 7 dni przed dniem wprowadzenia
 organizacji ruchu.
 2020-06-19
 z up. PREZYDENTA M. ST. WARSZAWY

Katarzyna Odrzyńska
 Naczelnik Wydziału
 Stalowa 110/112, 00-611 Warszawa
 Biurowiec Polityki Mobilności i Transportu

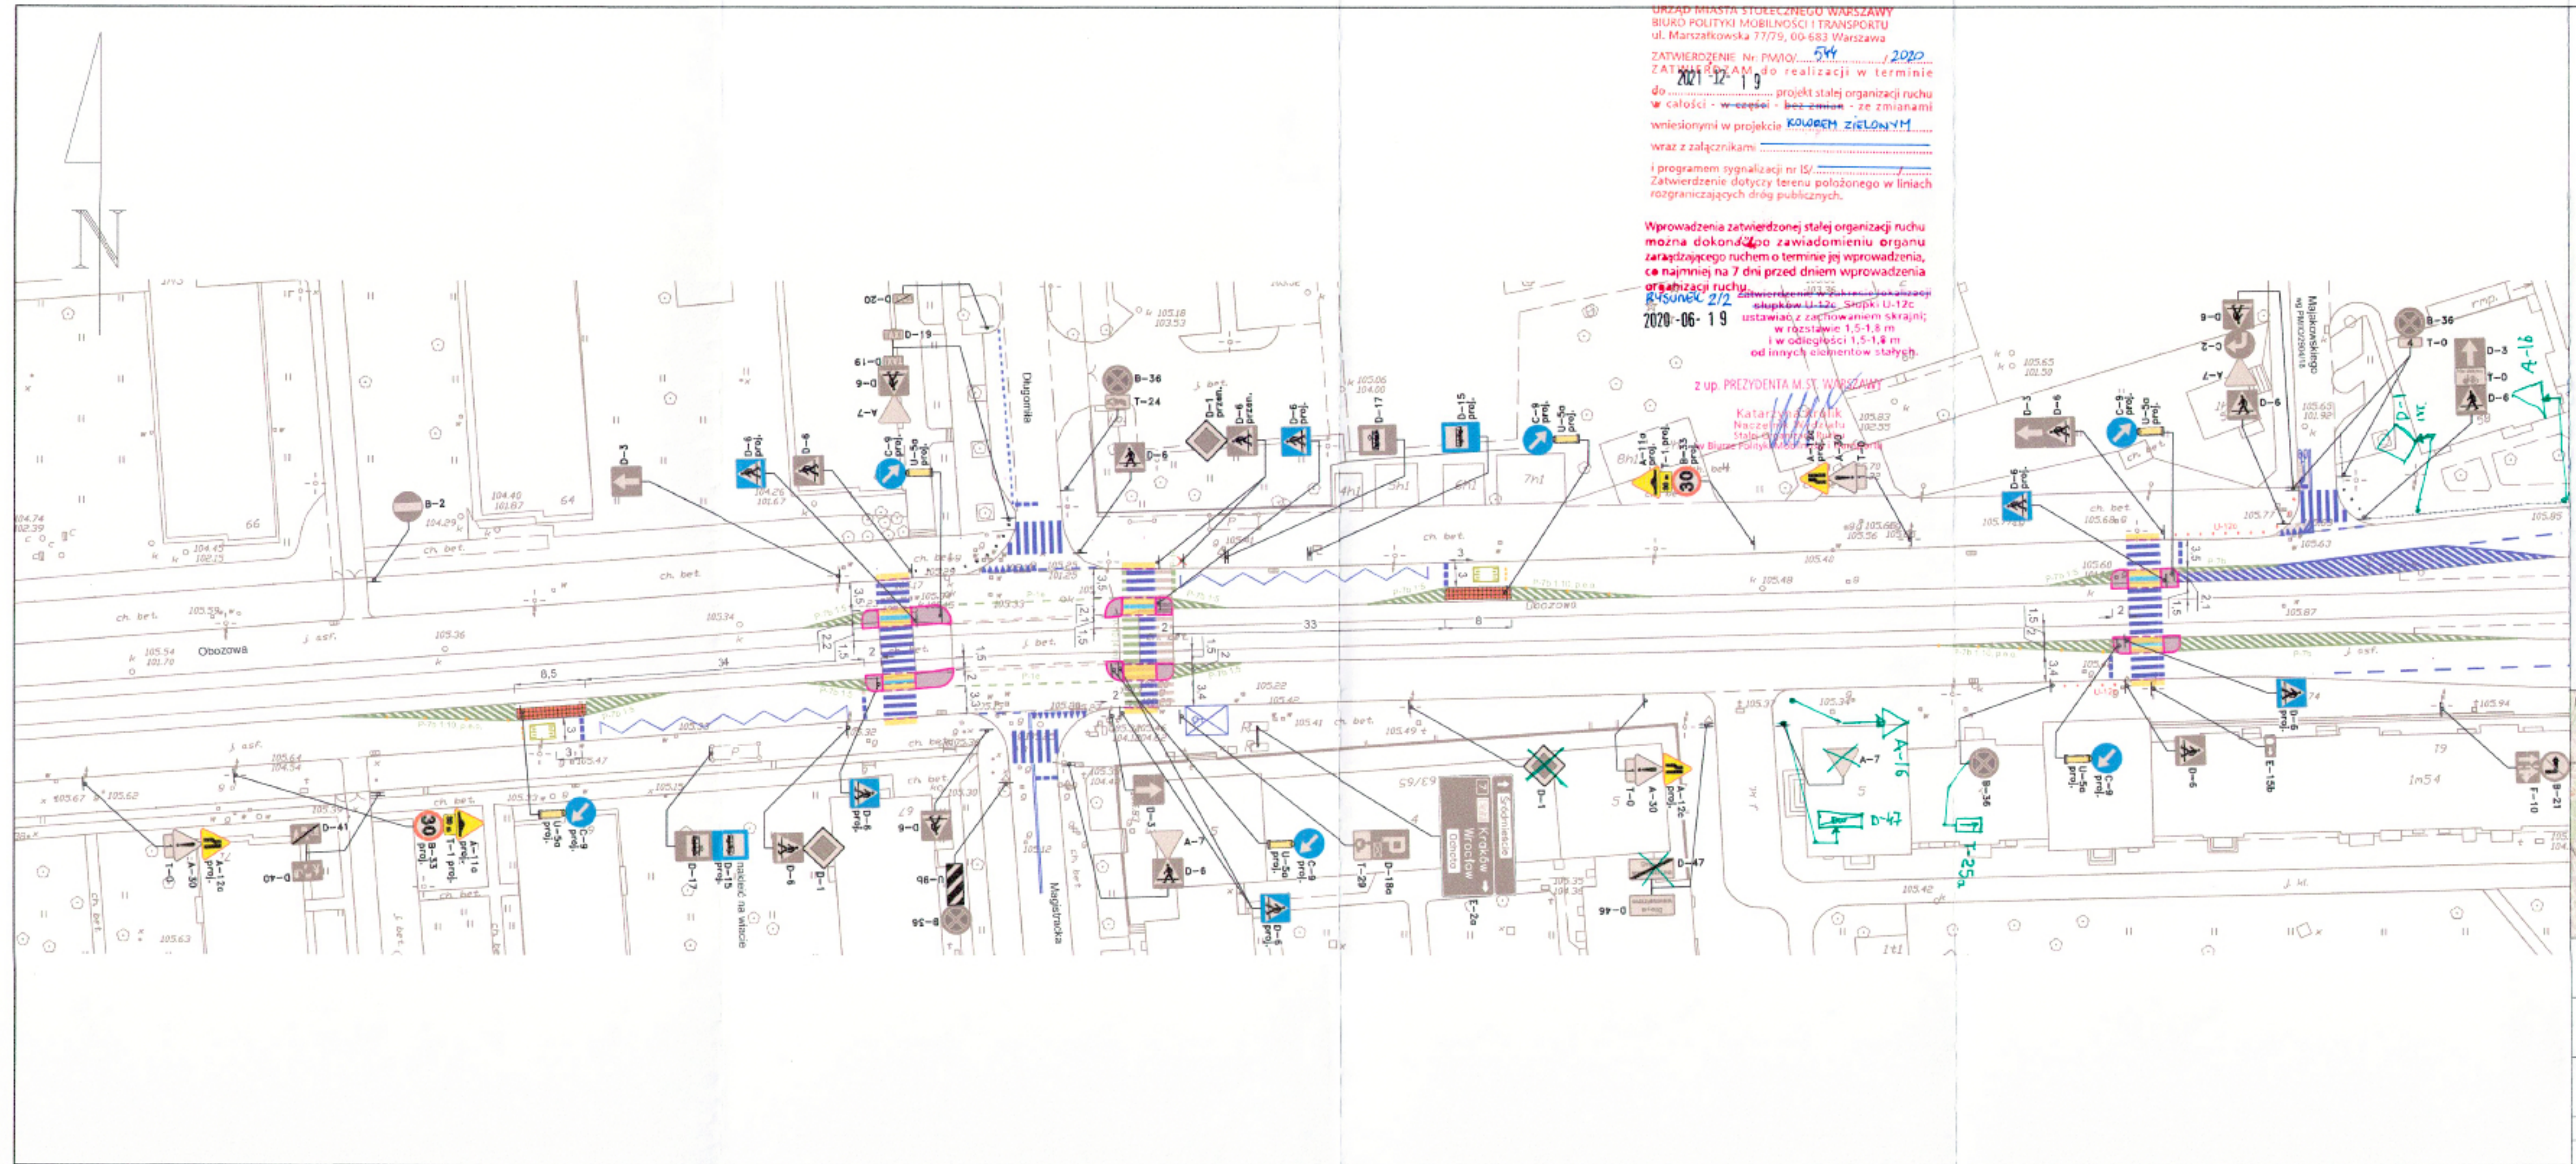

- LEGENDA:
- istniejące oznakowanie pionowe
 - projektowane oznakowanie pionowe
 - przenieszone oznakowanie pionowe
 - likwidowane oznakowanie pionowe
 - projektowany pas ostrzegawczy z żółtych płyt z wypustkami
 - szkice likwidujące U-12c: istniejące
 - likwidowane
 - proj. typu "styrenka historyczna"
 - istniejące oznakowanie poziome
 - projektowane oznakowanie poziome
 - likwidowane oznakowanie poziome
 - projektowany wysypis żółtych elementów odblaskowych
 - projektowana wyspa z elementów odblaskowych
 - projektowany azyl dla pieszych

- Wykaz tabliczek T-0:
- Piesi
 - Nie dotyczy chodnika
 - Dotyczy sobót i niedziel
 - Nie dotyczy zatok
- Uwagi:
- Zastosować znaki C-9 w rozmiarze mini

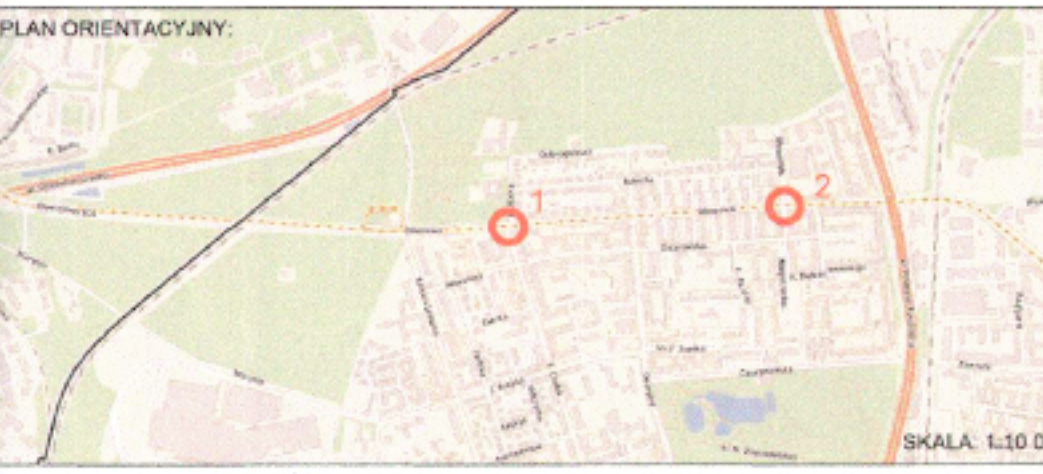

Zarząd Dróg Miejskich ul. Cieszyńska 120 00-601 Warszawa tel. 22 55-86-000 http://zdm.waw.pl		
ul. Obozowa / Magistralca / Długomiła		
NAZWA RYSUNKU: Projekt stałej organizacji ruchu (rozwiązanie etapowe) Plan sytuacyjny		
RYS. NR. 2	SKALA: 1:500	DATA: 06.2020