

### LEGENDA


**Obiekty istniejące:**

- krawężnik betonowy, wysunięty
- krawężnik betonowy, wtopiony
- obrzeże betonowe
- linie rozgraniczające ulic
- oś drogi
- drzewa, krzewy
- znaki pionowe
- oznakowanie poziome
- latarnia
- wygradzenie
- sygnalizator
- wiat przystankowa
- wpust odwodnienia
- znaki pionowe do demontażu

**Obiekty projektowane**

- znaki pionowe
- oznakowanie poziome
- malowanie nawierzchni na kolor czerwony
- słupki blokujące
- pylon U-5a
- krawędź przystankowa
- oznakowanie poziome
- elementy do usunięcia
- wyspa z elementów prefabrykowanych
- wyspa z kostki betonowej
- stanowisko postojowe z kostki betonowej
- ścieżka rowerowa z betonu asfaltowego
- chodnik / opaska z płyt betonowych
- znaki pionowe do przestawienia
- odwodnienie liniowe

<b>Budżet Partycypacyjny 2016 i 2017</b>	
Zadanie A: Zaprojektowanie jednokierunkowych pasów rowerowych Cz.1. Ul. Umińskiego	
Pracownia projektowa <b>MAI</b>	Investor <b>Zarząd Dróg Miejskich</b>
PROJEKTANT mgr inż. Krzysztof Opasiński	Projekt mgr inż. Łukasz Pawłowski
SPRAWDZAJĄCY mgr inż. Łukasz Pawłowski	Faza projektu <b>PROJEKT WYKONAWCZY</b>
Tytuł rysunku <b>STAŁA ORGANIZACJA RUCHU CZ.1</b>	
Numer rysunku <b>GCA1 - PW - R - 01 . I</b>	
Skala 1:500	Data VII.2020
Opis T.K.	Rysował T.K.

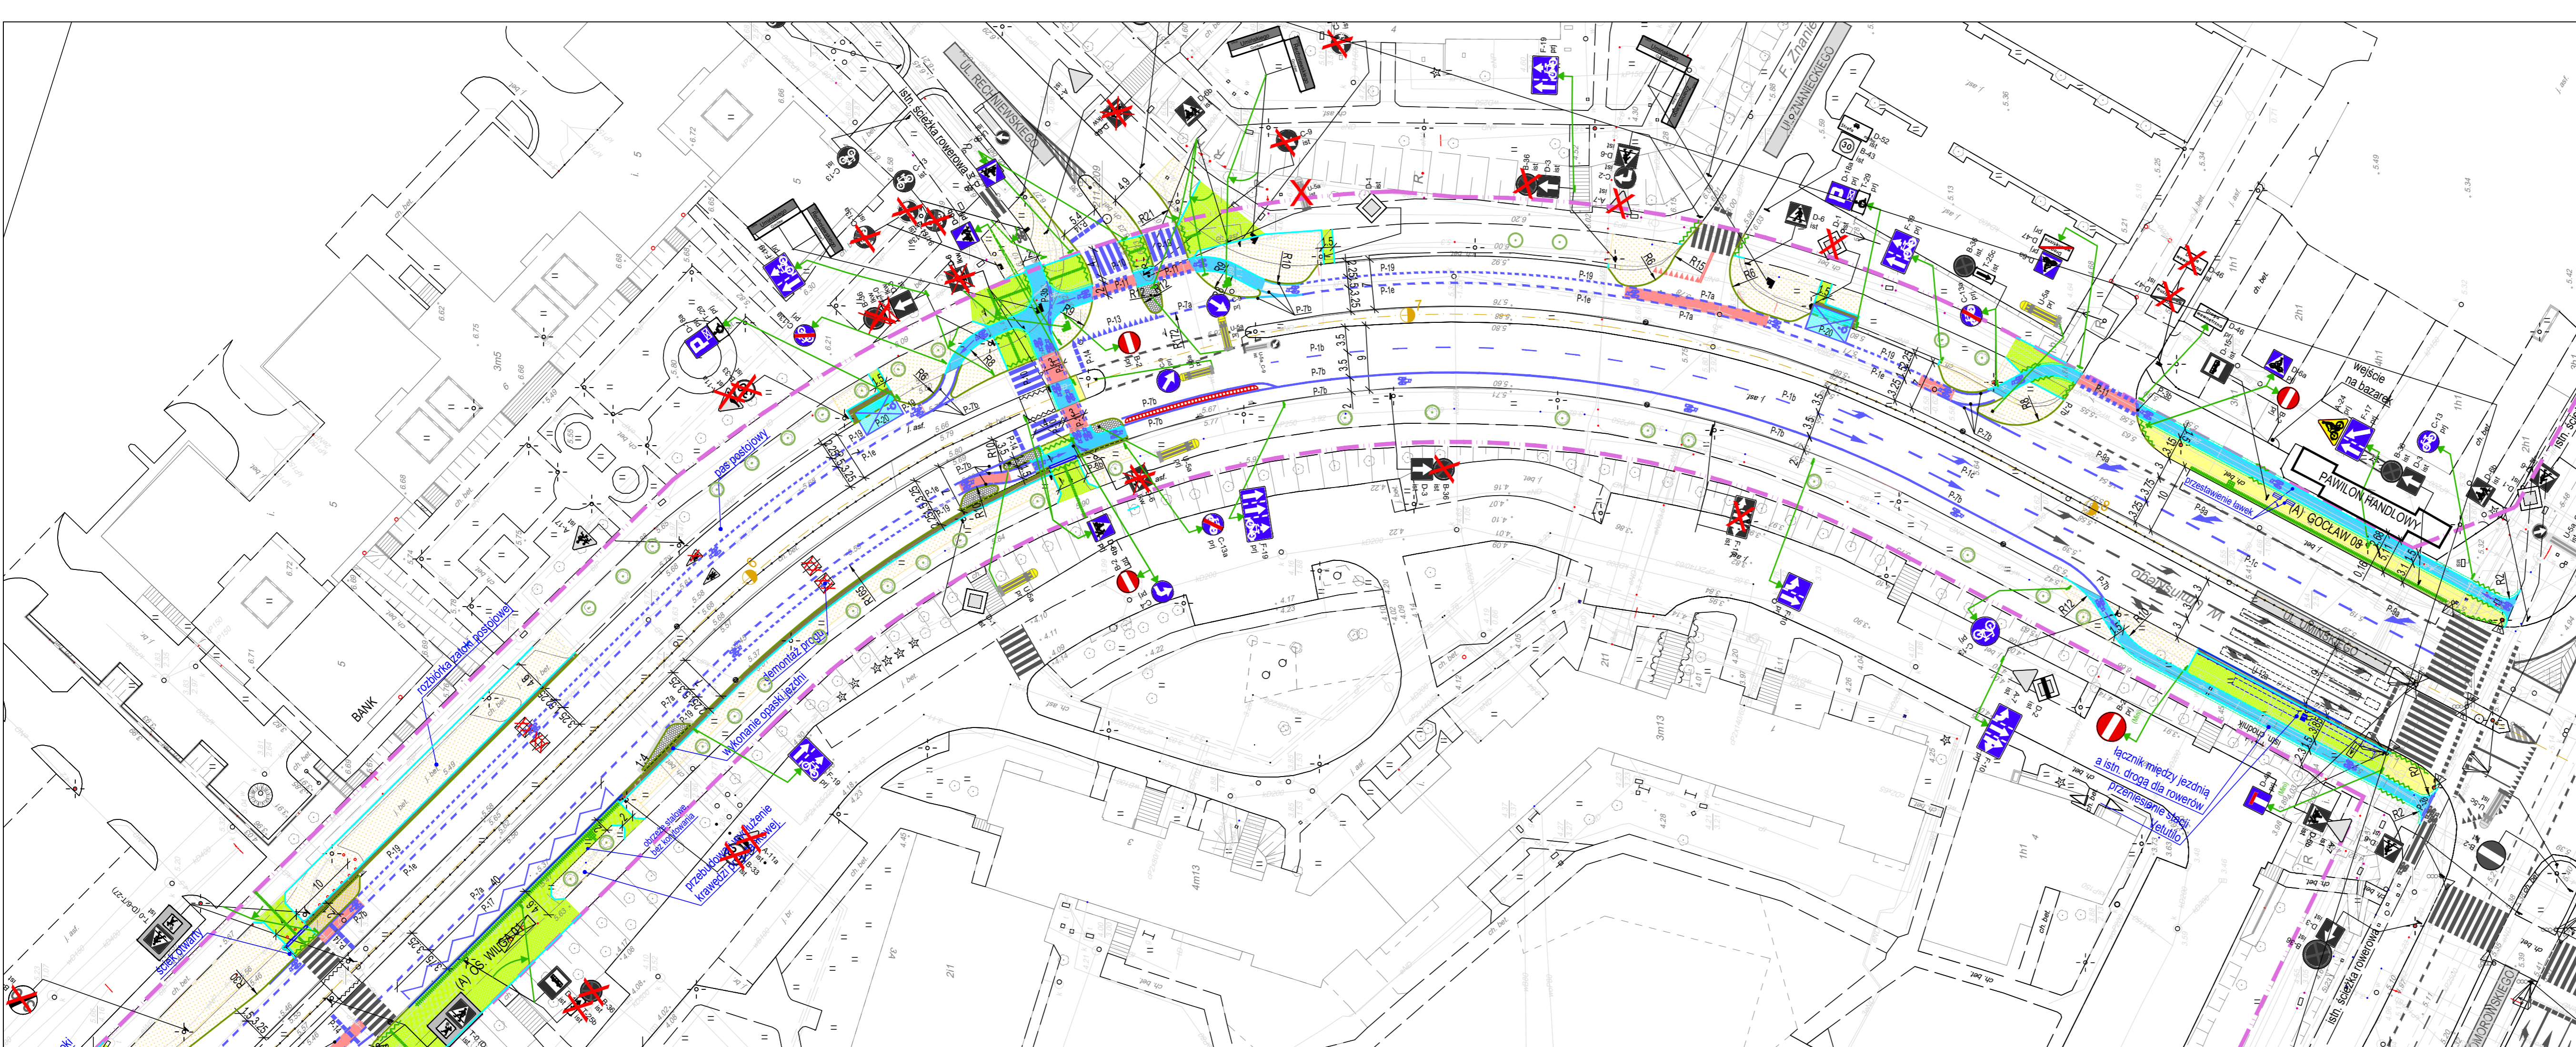

- ### LEGENDA
- Obiekty istniejące:**
- krawężnik betonowy, wyniesiony
  - krawężnik betonowy, wtopiony
  - obrzeże betonowe
  - linie rozgraniczające ulic
  - oś drogi
  - drzewa, krzewy
  - znaki pionowe
  - oznakowanie poziome
  - latarnia
  - wygradzenie
  - sygnalizator
  - wiata przystankowa
  - wpust odwodnienia
  - znaki pionowe do demontażu
- Obiekty projektowane**
- znaki pionowe
  - chodnik / opaska z płyt betonowych
  - ścieżka rowerowa z betonu asfaltowego
  - stanowisko postojowe z kostki betonowej
  - wyspa z kostki betonowej
  - wyspa z elementów prefabrykowanych
  - elementy do usunięcia
  - oznakowanie poziome
  - malowanie nawierzchni na kolor czerwony
  - wygradzenie segmentowe
  - pylon U-5a
  - krawęż przystankowa
  - oznakowanie poziome
  - znaki pionowe do przestawienia
  - odwodnienie liniowe

Inwestycja: **Budżet Partycypacyjny 2016 i 2017**

Zadanie: Zadanie A: Zaprojektowanie jednokierunkowych pasów rowerowych Cz.1. Ul. Umińskiego

Pracownia projektowa <b>AZET</b> AZET Sp. z o.o. 04-649 Warszawa ul. Błękitna 42A tel./fax. 22 672 88 45		Inwestor <b>Zarząd Dróg Miejskich</b> 00-801 Warszawa, ul. Chmielna 120	
PROJEKTANT mgr inż. Krzysztof Opatowski	Nr upr. MAZ/0351 PZO/07	Podpis	Faza projektu <b>PROJEKT WYKONAWCZY</b> Branża DROGI
SPRAWDZAJĄCY mgr inż. Łukasz Łukasik	LUB/0163 PWO/12		Tytuł rysunku <b>STAŁA ORGANIZACJA RUCHU CZ.2</b>
Uwagi:			
Numer rysunku <b>GCA1 - PW - R - 02 . I</b>			
Nr rewizji	Opis rewizji	Skala	Str
1:500	Data VII.2020	Rysował T.K.	