


**LEGENDA:**

- Zakres opracowania inwestycji
- Projektowane i przebudowywane nawierzchnie zjazdów z kostki brukowej
- Projektowane nawierzchnie chodników
- Istniejące nawierzchnie chodników
- Projektowana nawierzchnia jezdni
- Projektowana nawierzchnia dotykowa na przejściach dla pieszych
- Istniejące krawędzie jezdni wyniesione/wtopione
- Projektowane krawężniki wyniesione/wtopione
- Projektowane obrzeża chodników
- Projektowane krzewy
- Istn. znaki pionowe
- Istn. oznakowanie poziome
- Istn. oznakowanie poziome (odtworzenie)
- Proj. znaki pionowe
- Proj. oznakowanie poziome

**PREZYDENT MIASTA STOŁECZNEGO WARSZAWY**  
 pl. Bankowy 3/5, 00-950 Warszawa  
 ZATWIERDZENIE nr. ZR/..... 435..... 21  
 ZATWIERDZAM projekt stałej organizacji ruchu  
 do wprowadzenia w terminie: 2022-11-04  
 od 2021-11-04 do 2022-11-04  
 w całości - bez zmian - ze zmianami naniesionymi  
 w projekcie kolorem granatowym  
 wraz z załącznikami  
 i projektem sygnalizacji nr.....  
 Zatwierdzenie dotyczy terenu położonego w pasie drogowym  
 dróg publicznych. Jednostka prowadząca organizację ruchu  
 jest zobowiązana do zawiadomienia organu zarządzającego ruchem,  
 jest zobowiązana do zawiadomienia komendanta Policji  
 zarządu drogi oraz właściwego komendanta Policji  
 o terminie jej wprowadzenia, co najmniej na 7 dni przed  
 dniem wprowadzenia organizacji ruchu.

z up. PREZYDENTA M.ST. WARSZAWY  
*Dawid*  
 Biura Zarządzania Ruchem Drogowym

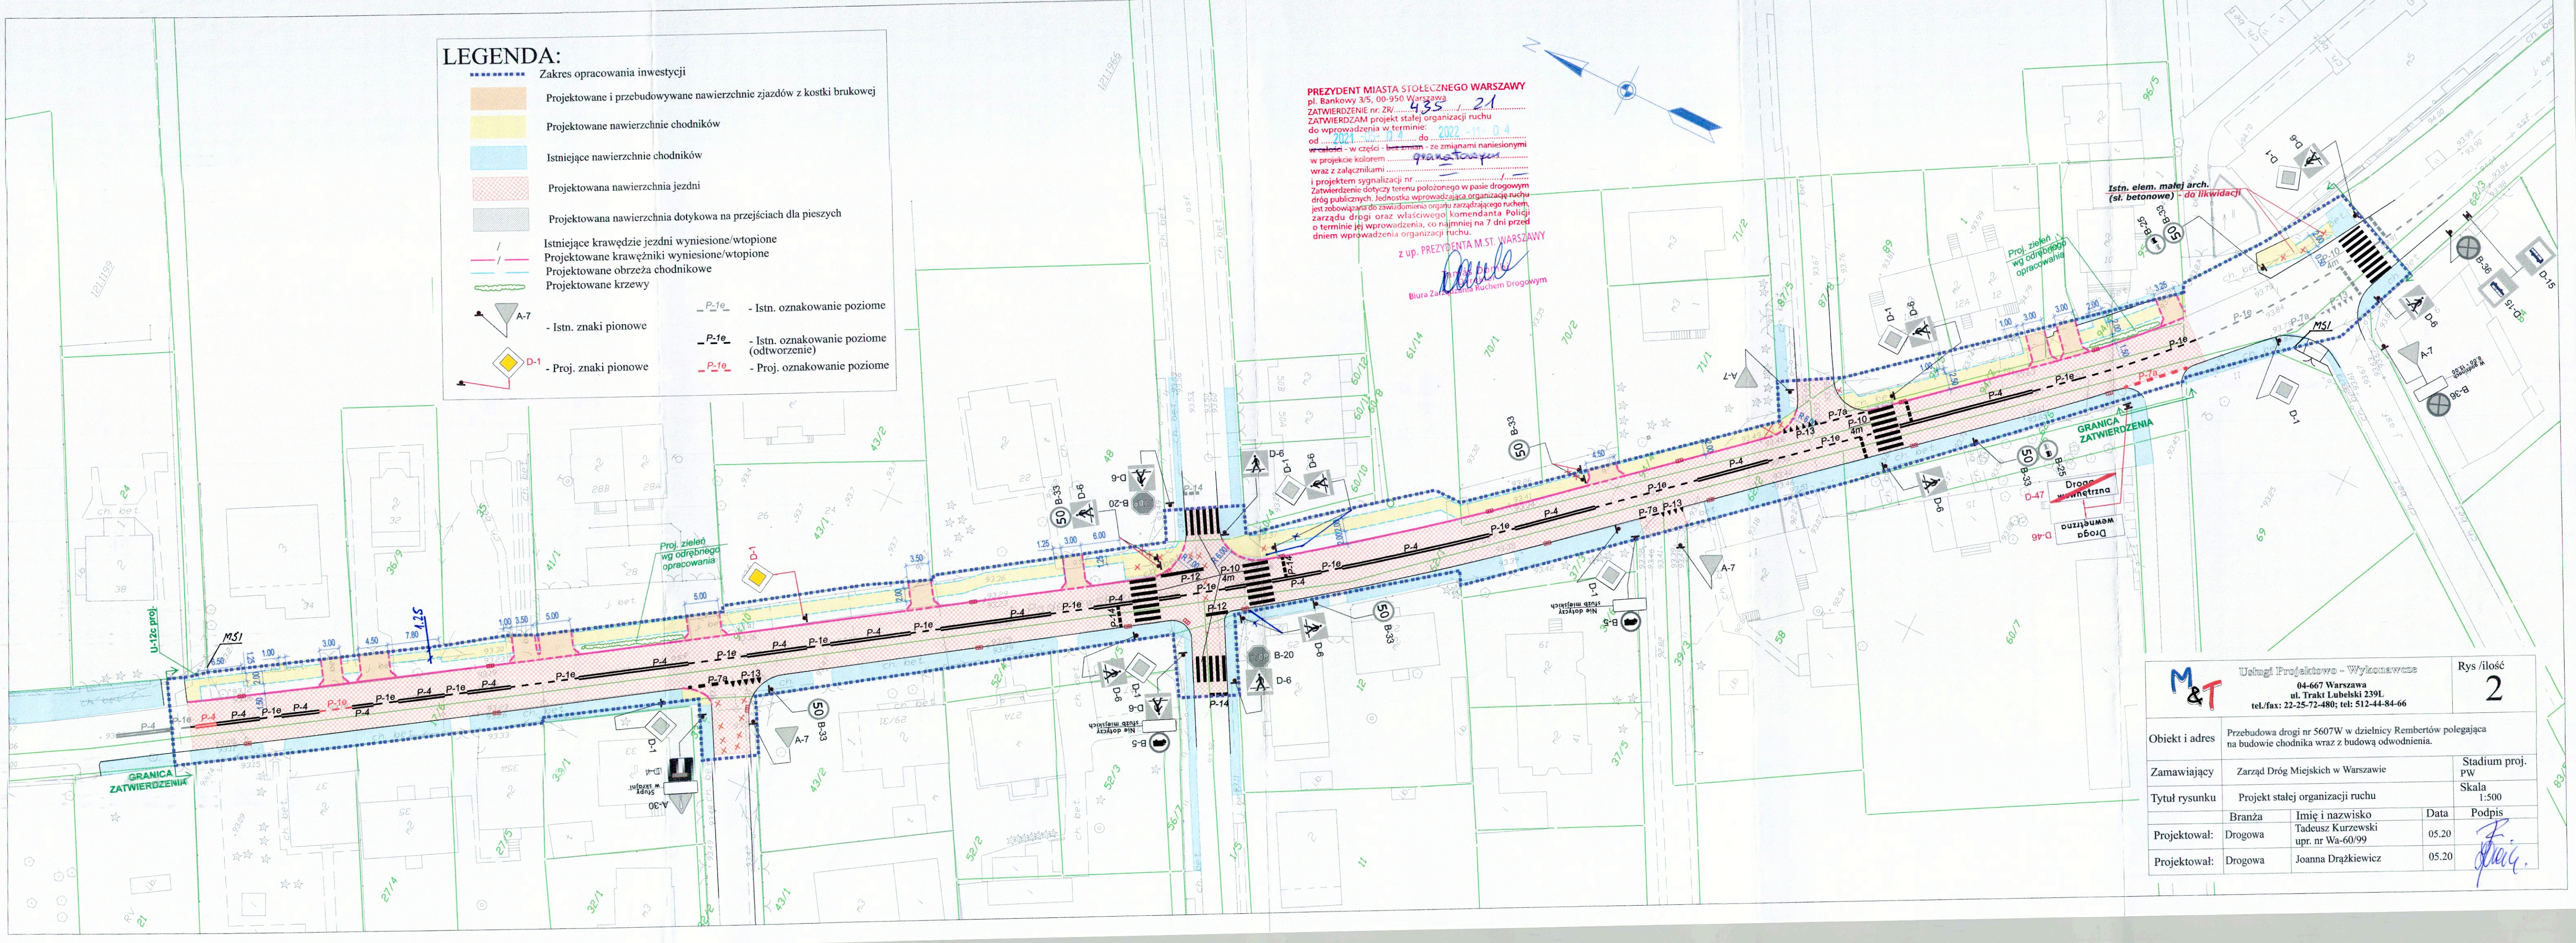

<b>M&amp;T</b>	Usługi Projektowe - Wykonawcze		Rys./ilość
	04-667 Warszawa ul. Trakt Lubelski 239L tel./fax: 22-25-72-480; tel: 512-44-84-66		2
Objekt i adres	Przebudowa drogi nr 5607W w dzielnicy Rembertów polegająca na budowie chodnika wraz z budową odwodnienia.		
Zamawiający	Zarząd Dróg Miejskich w Warszawie	Stadium proj. pw	
Tytuł rysunku	Projekt stałej organizacji ruchu	Skala	1:500
Projektował:	Branża	Imię i nazwisko	Data
	Drogowa	Tadeusz Kurzewski upr. nr Wa-60/99	05.20
Projektował:	Drogowa	Joanna Drązkiewicz	05.20