


# 4

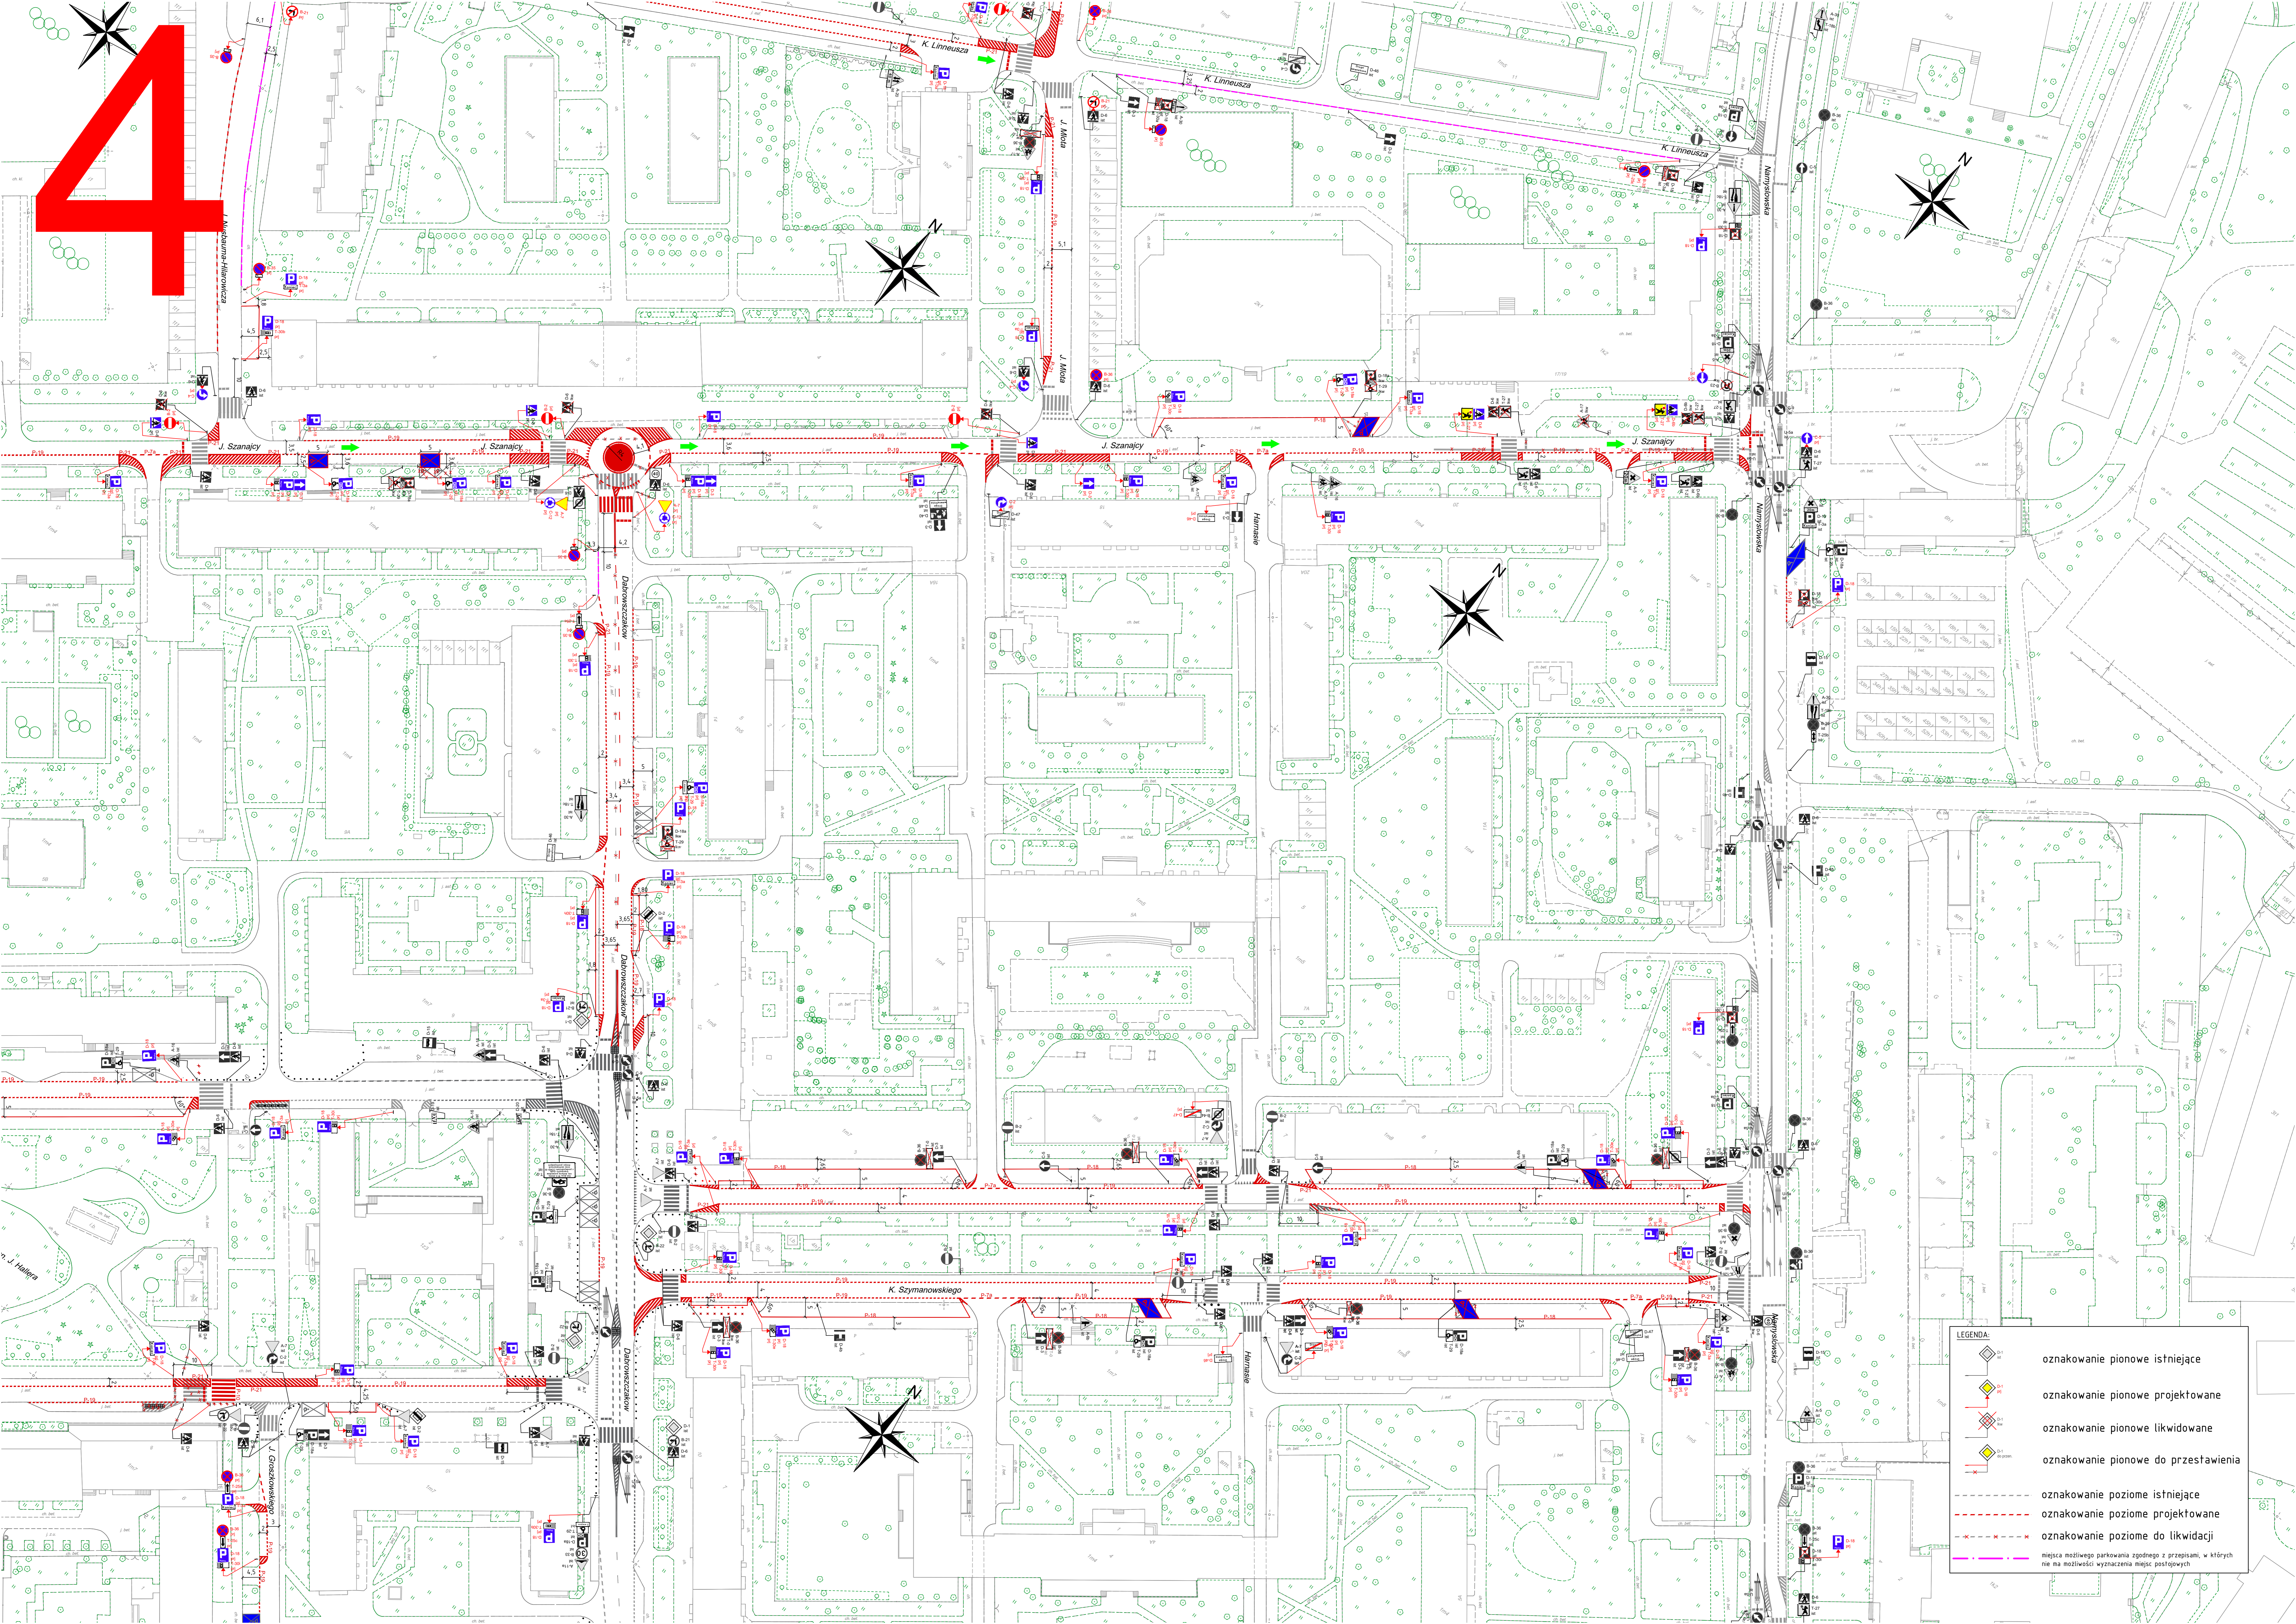

**LEGENDA:**

- oznakowanie pionowe istniejące
- oznakowanie pionowe projektowane
- oznakowanie pionowe likwidowane
- oznakowanie pionowe do przestawienia
- oznakowanie poziome istniejące
- oznakowanie poziome projektowane
- oznakowanie poziome do likwidacji
- miejsca możliwego parkowania zgodnie z przepisami, w których nie ma możliwości wyznaczenia miejsc postojowych