


5

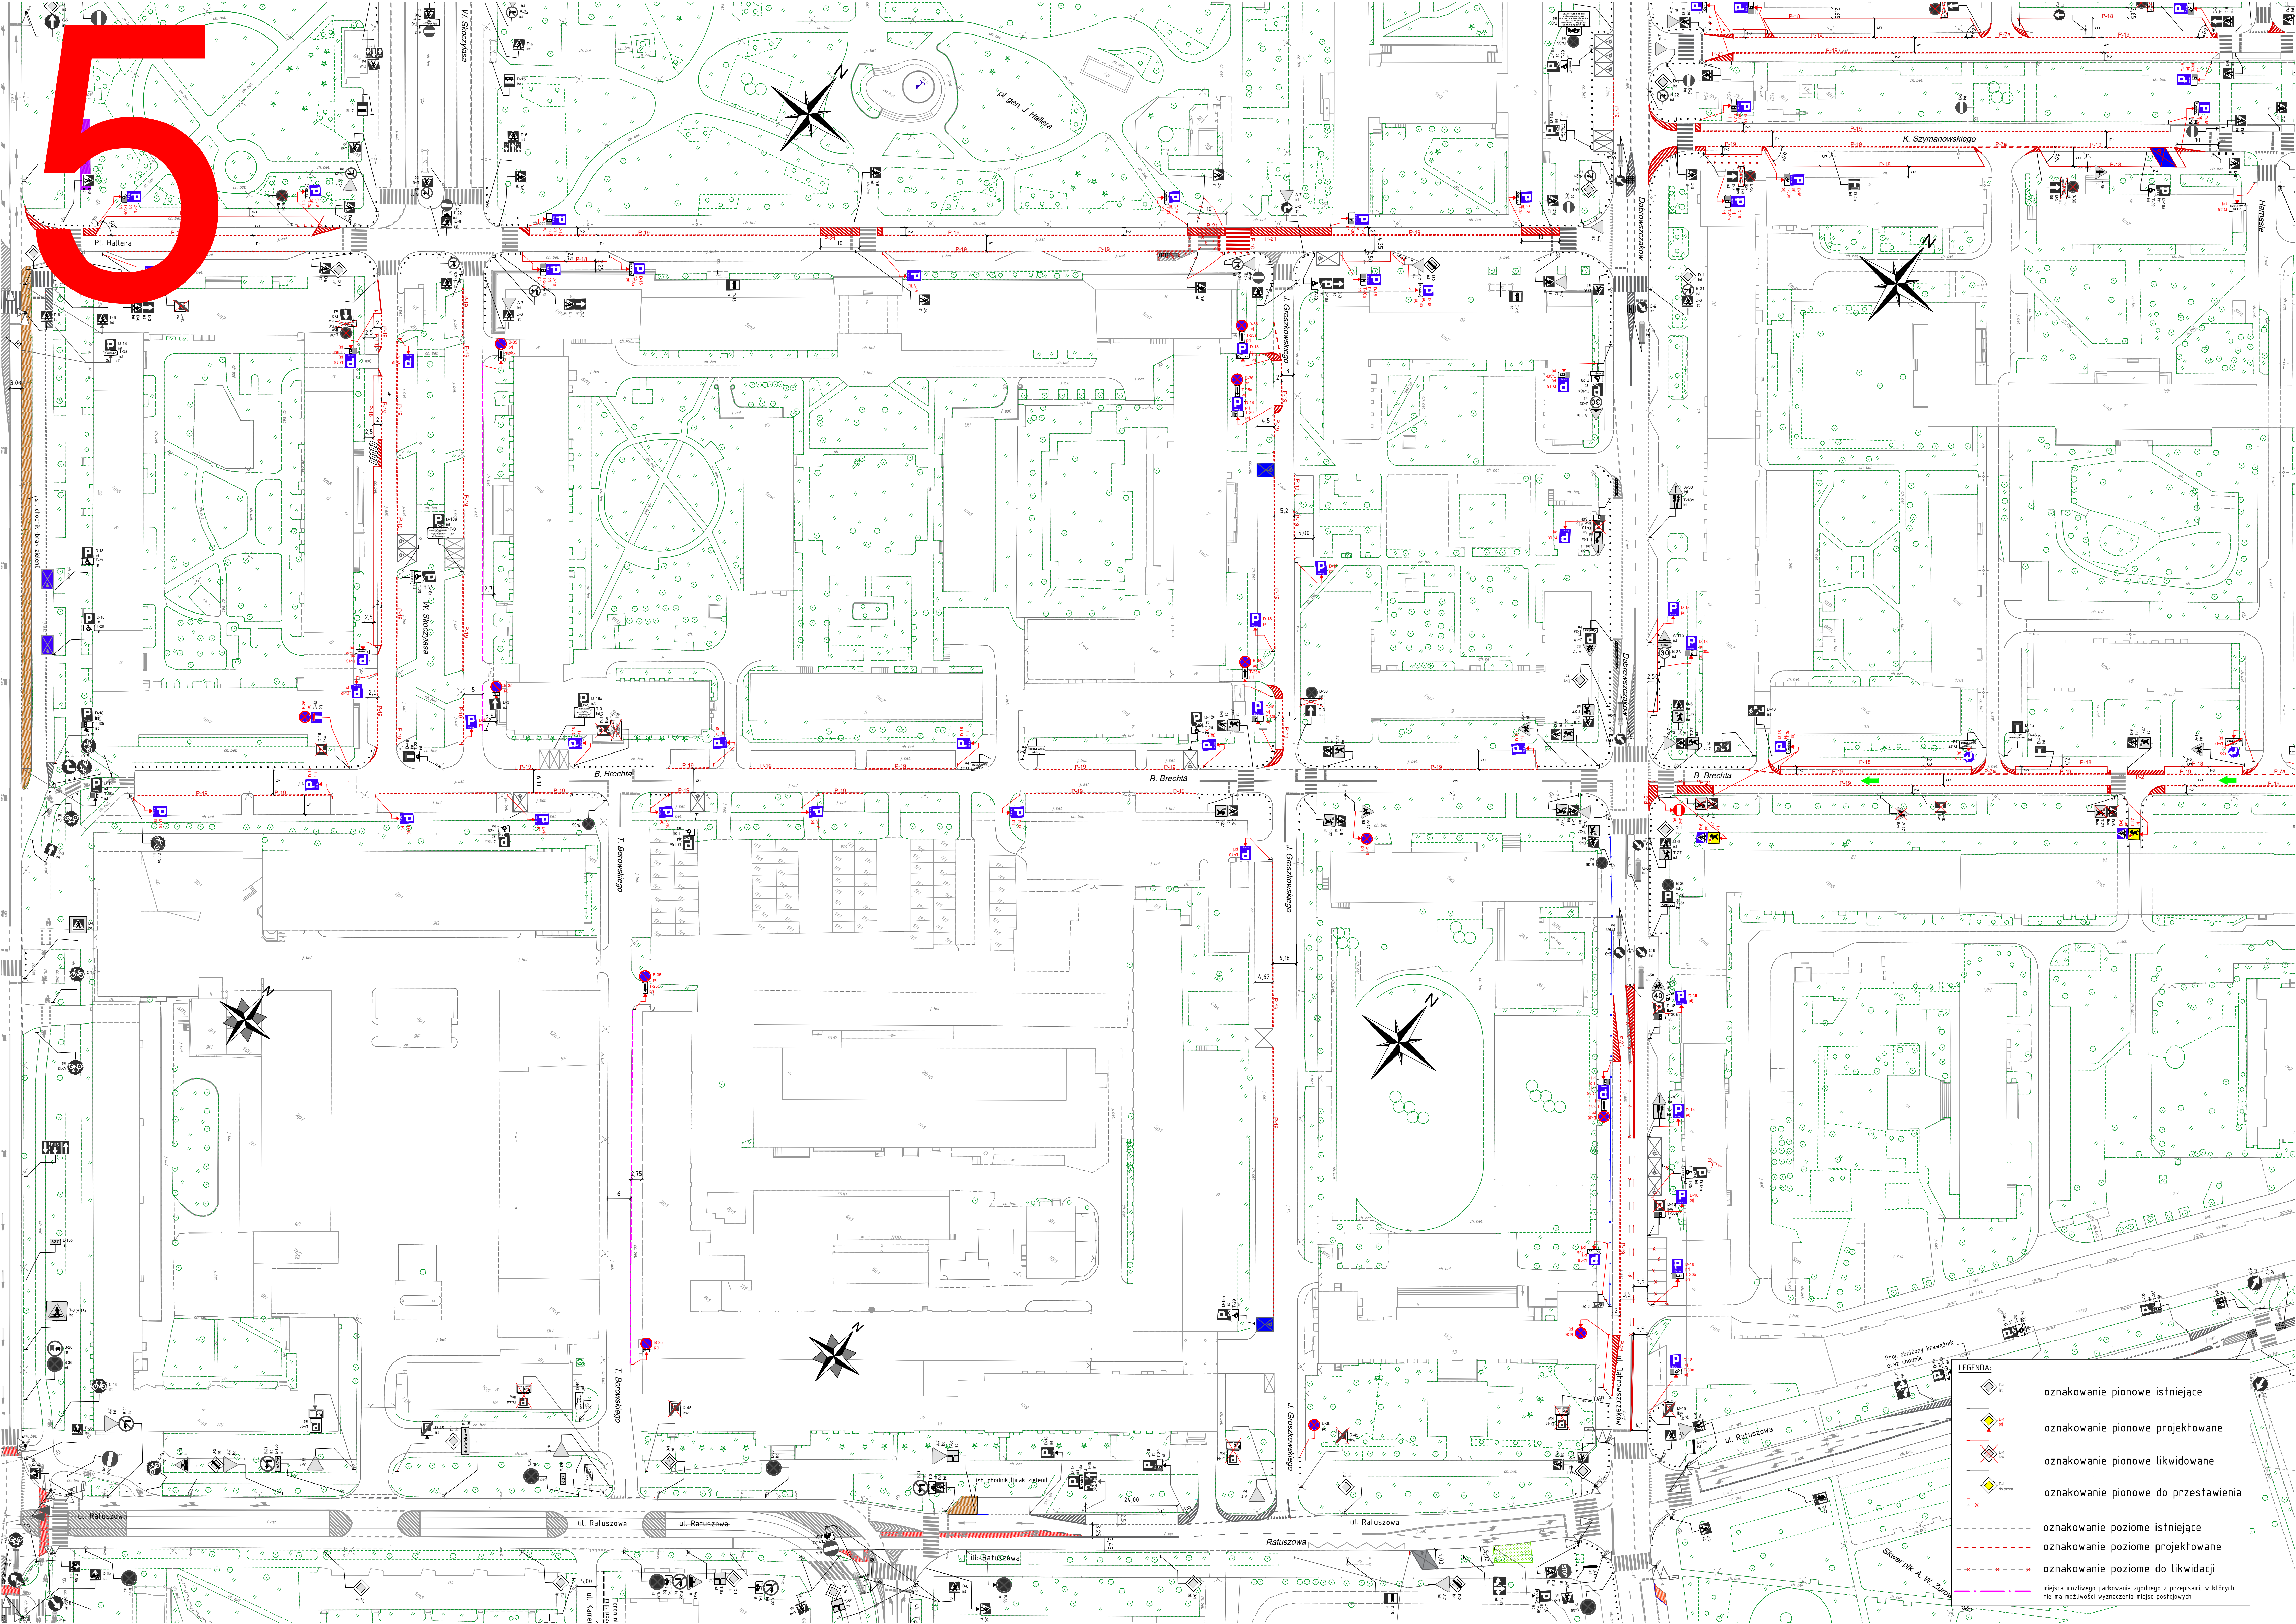

LEGENDA:

	oznakowanie pionowe istniejące
	oznakowanie pionowe projektowane
	oznakowanie pionowe likwidowane
	oznakowanie pionowe do przedstawienia
	oznakowanie poziome istniejące
	oznakowanie poziome do likwidacji
	miejsca możliwego parkowania zgodnego z przepisami, w których nie ma możliwości wyznaczenia miejsc postojowych