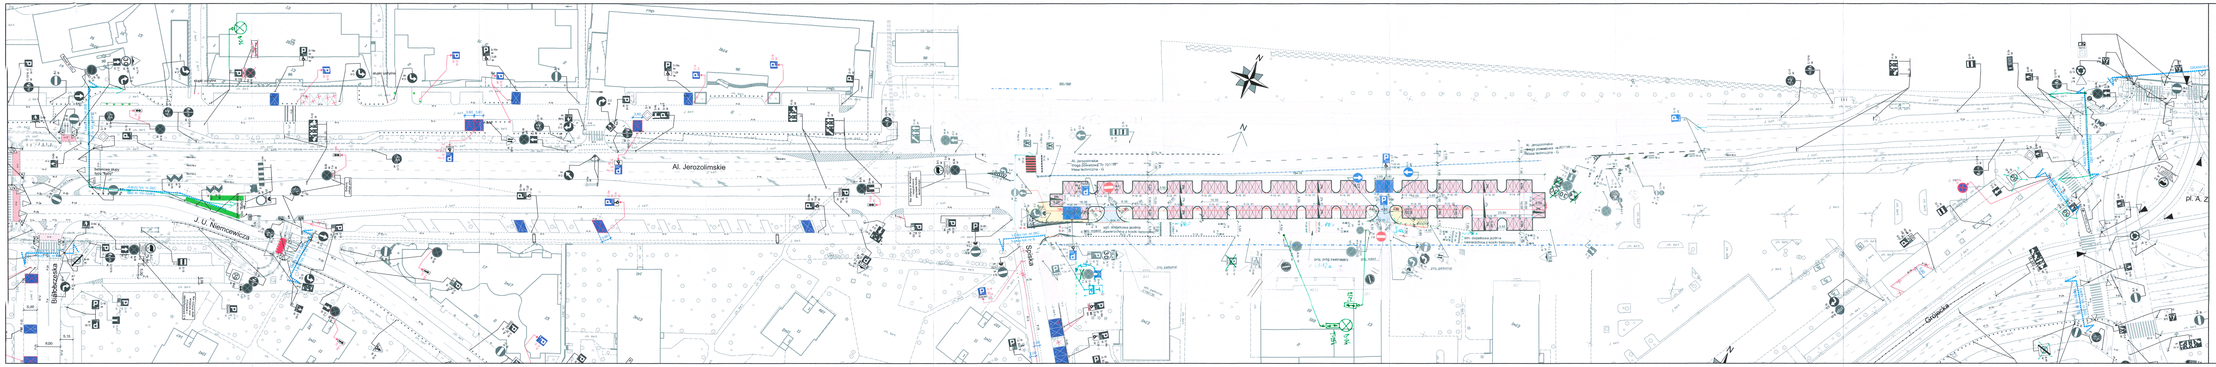
Al. Jerozolimskie
ul. J. U. Niemcewicza
ul. Bałtowska
ul. Grójecka
pl. A. Zawiszy
ul. projektowana
ul. projektowana
ul. projektowana