


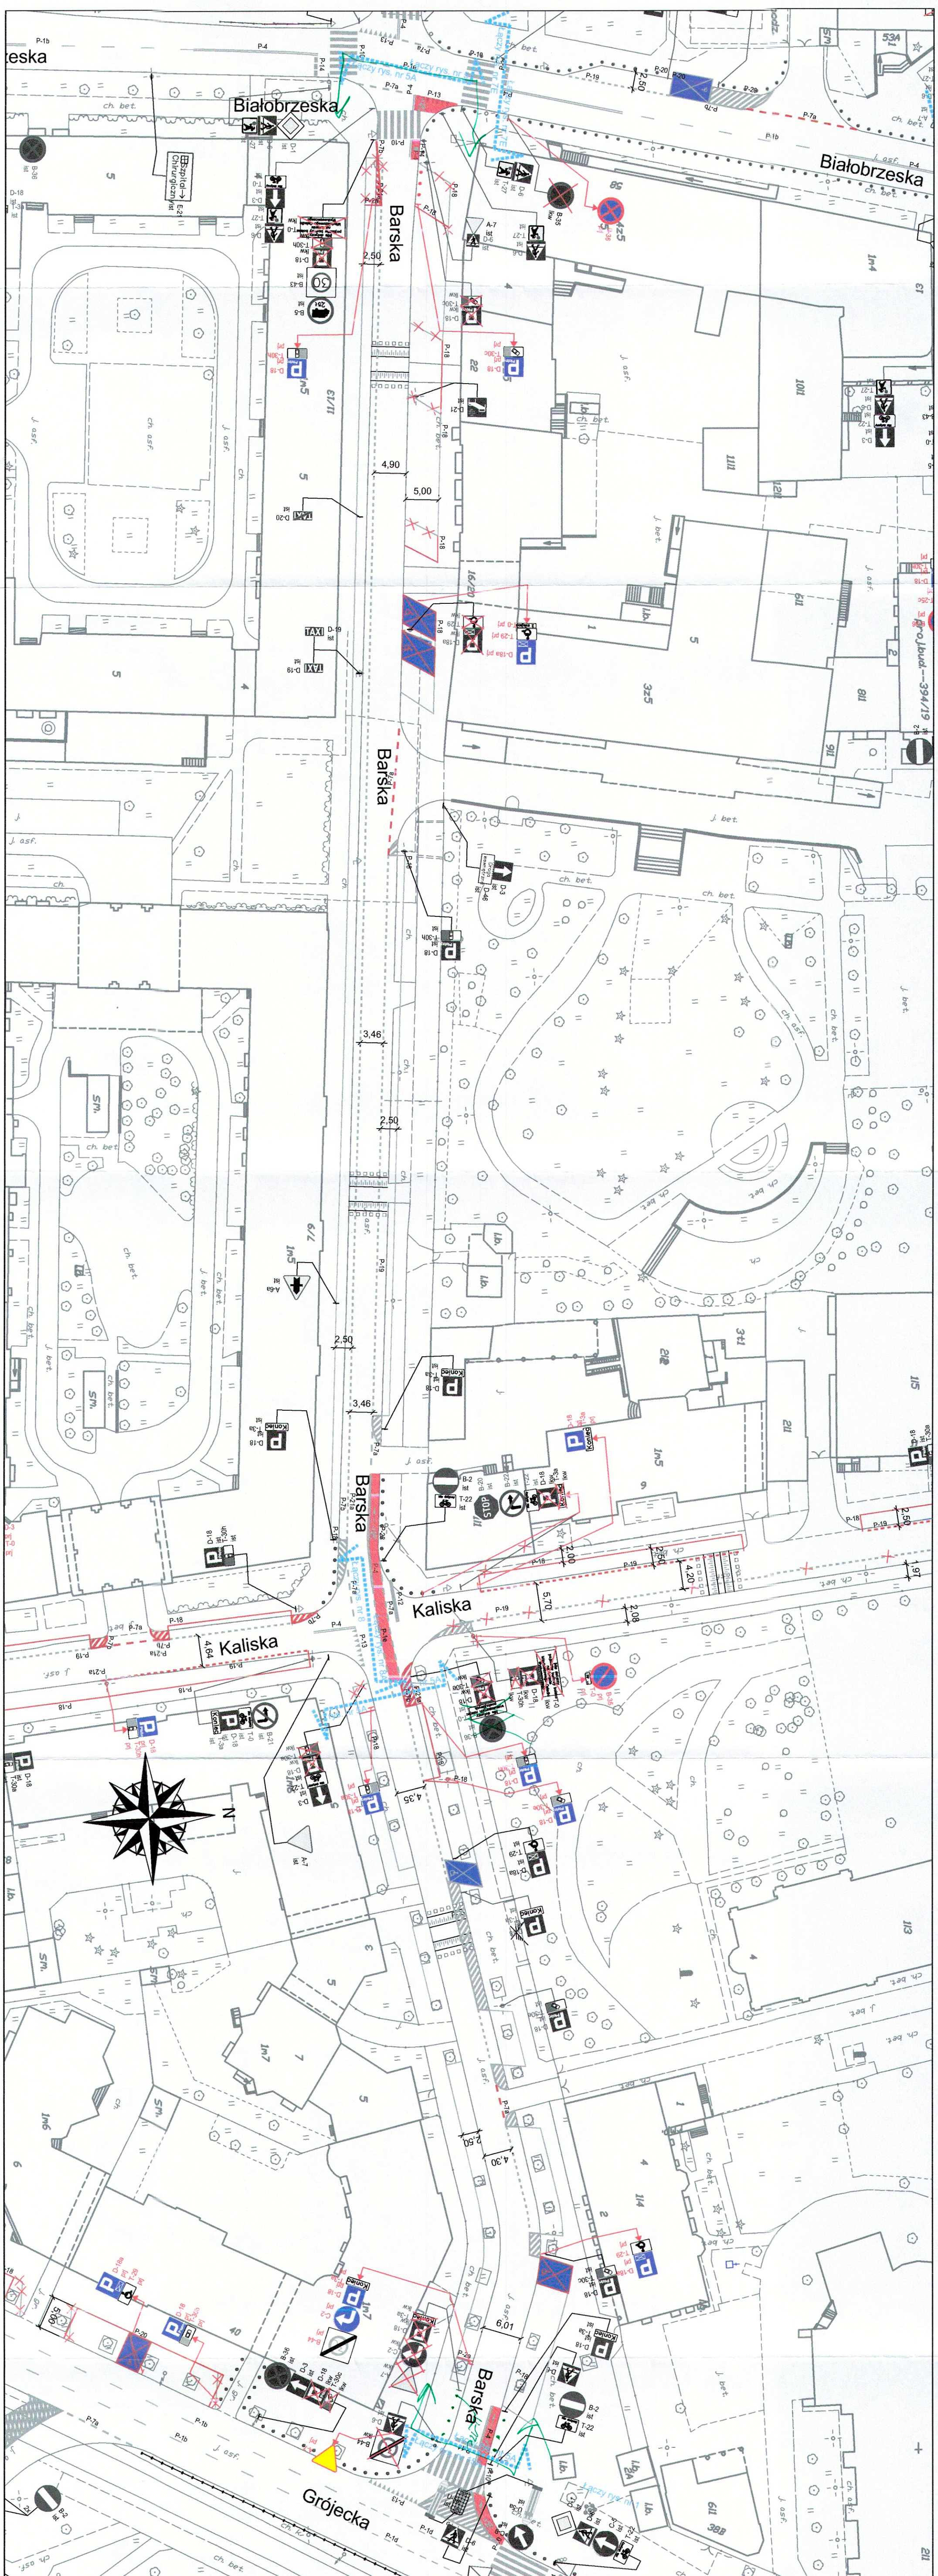

LEGENDA

- [illegible]

- oznakowanie poziome istniejące

- oznakowanie poziome projektowane

- oznakowanie poziome do likwidacji

- stacje roweru publicznego

wyznaczone miejsca parkingowe

projektowane chodniki

00-801 Warszawa

ZARZĄD DRÓG MIEJSKICH

00-801 Warszawa

projektowane trawniki

- elementy prefabrykowane istn

- elementy prefabrykowane pro.

// - stojaki rowerow

- wyspowe progi zwalniające

- donic

ZARZĄD DRÓG MIEJSKICH ul. Chmielna 120 00-801 Warszawa	
Investycja:	Koncepcja zmian w organizacji ruchu na potrzeby wprowadzenia Strefy Płatnego Parkowania Niestrzeżonego (SPN) na obszarze Dzielnicy Ochota m.st. Warszawy.
Investor:	MIASTO STOLECZNE WARSZAWA
	NR RYS.: 5 A SKALA: 1:500
Obszar:	Dzielnica Ochota m.st. Warszawy
Nazwa opracowania:	Projekt organizacji ruchu dla wprowadzenia strefy płatnego parkowania w Dzielnicy Ochota m.st. Warszawy
Odcinek:	Białobrzeska - Grójecka
Obiekt:	Barska
Opracował Zespół projektowy ZDM	Agnieszka Piotrowska Anna Węczorkowska Julia Kacprzyk Michał Lejk Maciej Godleś Krzysztof Przybyz