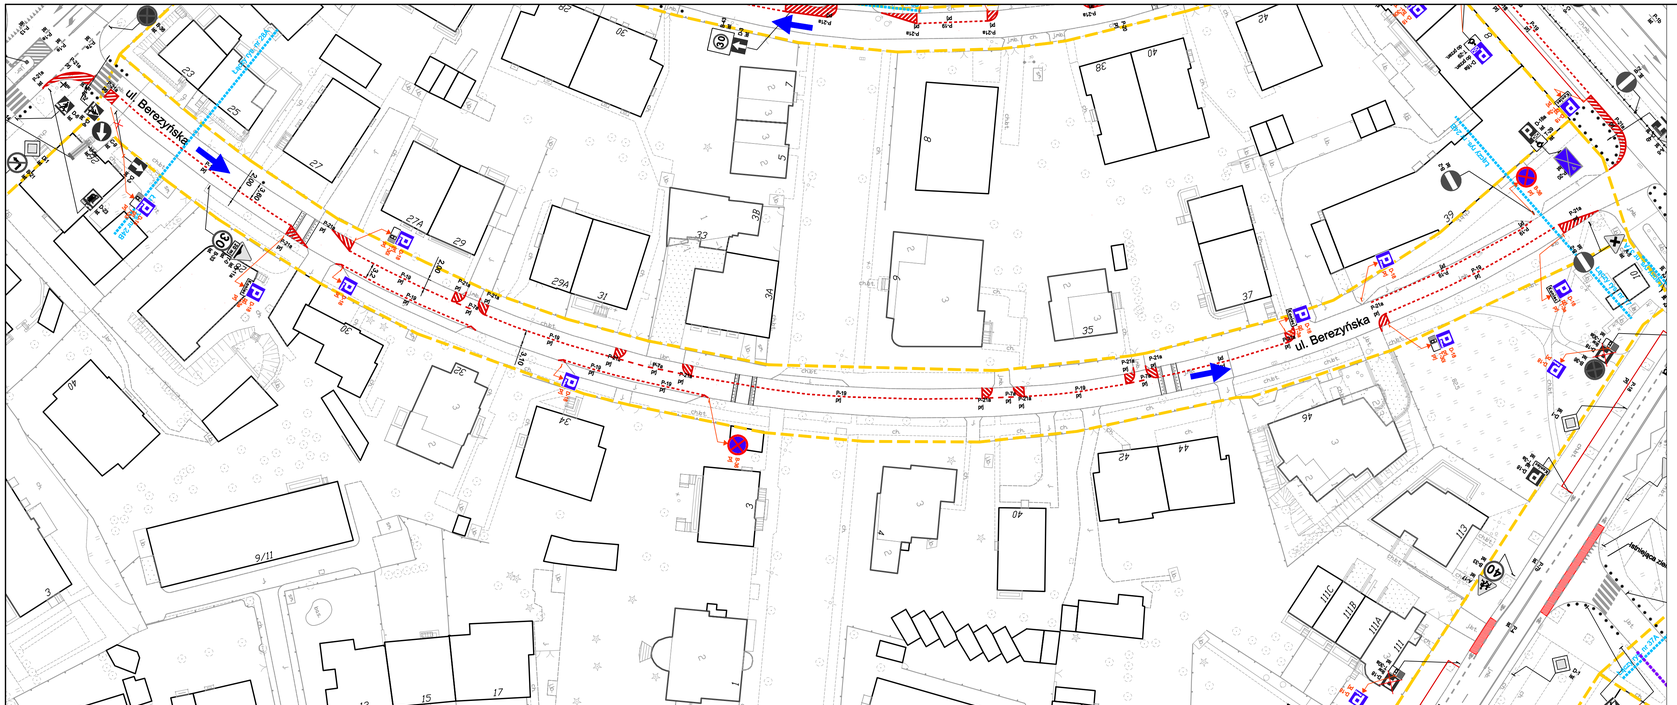
ul. Berezyńska
ul. Berezyńska
Łączy rys. nr 000
Łączy rys. nr 000
Łączy rys. nr 000