


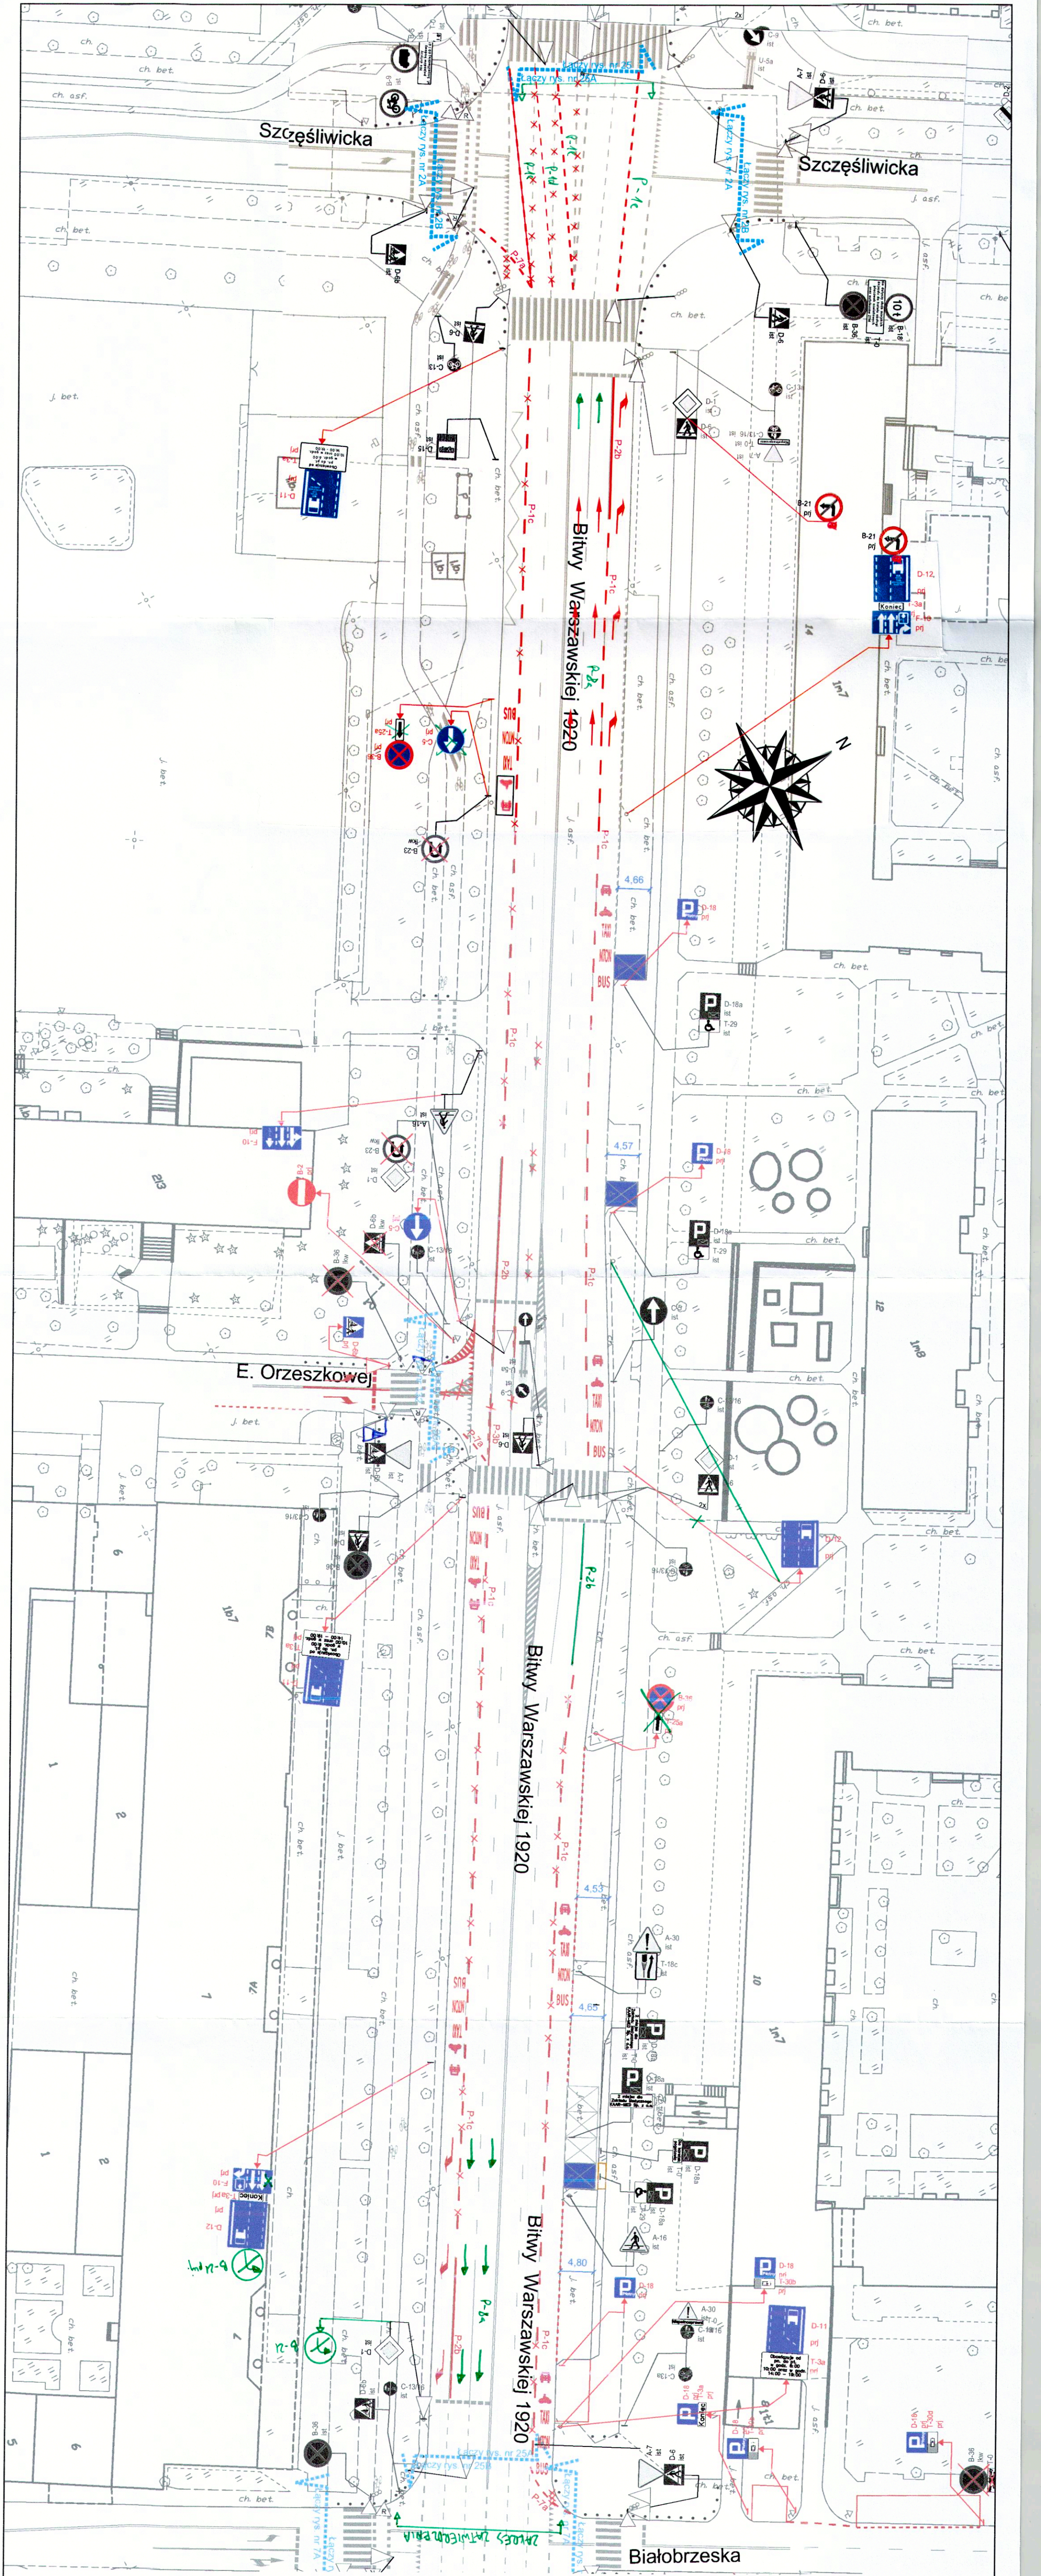

LEGENDA:

- słupki U12c istniejące
- słupki U12c projektowane
- wygrozdzenia U12a
- wygrozdzenia U12b
- oznakowanie pionowe istniejące
- oznakowanie pionowe projektowane
- oznakowanie pionowe likwidowane
- oznakowanie poziome istniejące
- oznakowanie poziome projektowane
- oznakowanie poziome do likwidacji

ZARZĄD DRÓG MIEJSKICH

ul. Chmielna 120			
00-801 Warszawa			
Investycja:	konceptcja zmian w organizacji ruchu na potrzeby wprowadzenia Strefy Płatnego Parkowania Niezróżniczonego (SPPN) na obszarze Dzielnicy Ochota m.st. Warszawy.		
Investor:	MIASTO STOLECZNE WARSZAWA		
NR RVS:		SKALA:	25 A 1:500
Obszar:	Dzielnica Ochota m.st. Warszawy		
Nazwa opracowania:	Projekt organizacji ruchu dla wprowadzenia strefy płatnego parkowania w Dzielnicy Ochota m.st. Warszawy.		
Odcinek:	Szczęśliwicka - Białobrzaska		
Obiekt:	Bitwy Warszawskiej 1920		
Opracował:	Agnieszka Piotrowska		
Zespół projektowy:	Anna Wieczorkowska		
	Julia Kacprzak		
	Michał Leik		
	Maciej Godleś		
	Krzysztof Przybyś		