

**LEGENDA:**

- słupki U12c istniejące
- słupki U12c projektowane
- wygradzenia U12a
- wygradzenia U12b

*nie dotyczy rowersów*


- oznakowanie pionowe istniejące
- oznakowanie pionowe projektowane
- oznakowanie pionowe likwidowane
- oznakowanie pionowe do przestawienia
- oznakowanie poziome istniejące
- oznakowanie poziome projektowane
- oznakowanie poziome do likwidacji

- stacje roweru publicznego
- elementy prefabrykowane istn.
- elementy prefabrykowane proj.
- stojaki rowerowe
- wyspowe progi zwalniające
- donice

**ZARZĄD DRÓG MIEJSKICH**

ul. Chmielna 120  
00-801 Warszawa

Investycja:	Koncepcja zmian w organizacji ruchu na potrzeby wprowadzenia i funkcjonowania Strefy Platnego Parkowania Niestrzeżonego na obszarze dzielnicy Żoliborz m.st. Warszawy	
Investor:	MIASTO STOLECZNE WARSZAWA	
NR RYS.:	101	SKALA: 1:500
Obszar:	Dzielnica Żoliborz m.st. Warszawy	
Nazwa opracowania:	Projekt organizacji ruchu dla wprowadzenia strefy płatnego parkowania w Dzielnicy Żoliborz m.st. Warszawy	
Odcinek:	Mickiewicz - Promyka	
Obiekt:	ul. F. Bohomolca	
Opracował zespół projektowy ZDM	Agnieszka Piotrowska Anna Wieszczkowska Julia Kacprzak Michał Lejk Krzysztof Przybysz Maciej Godles	

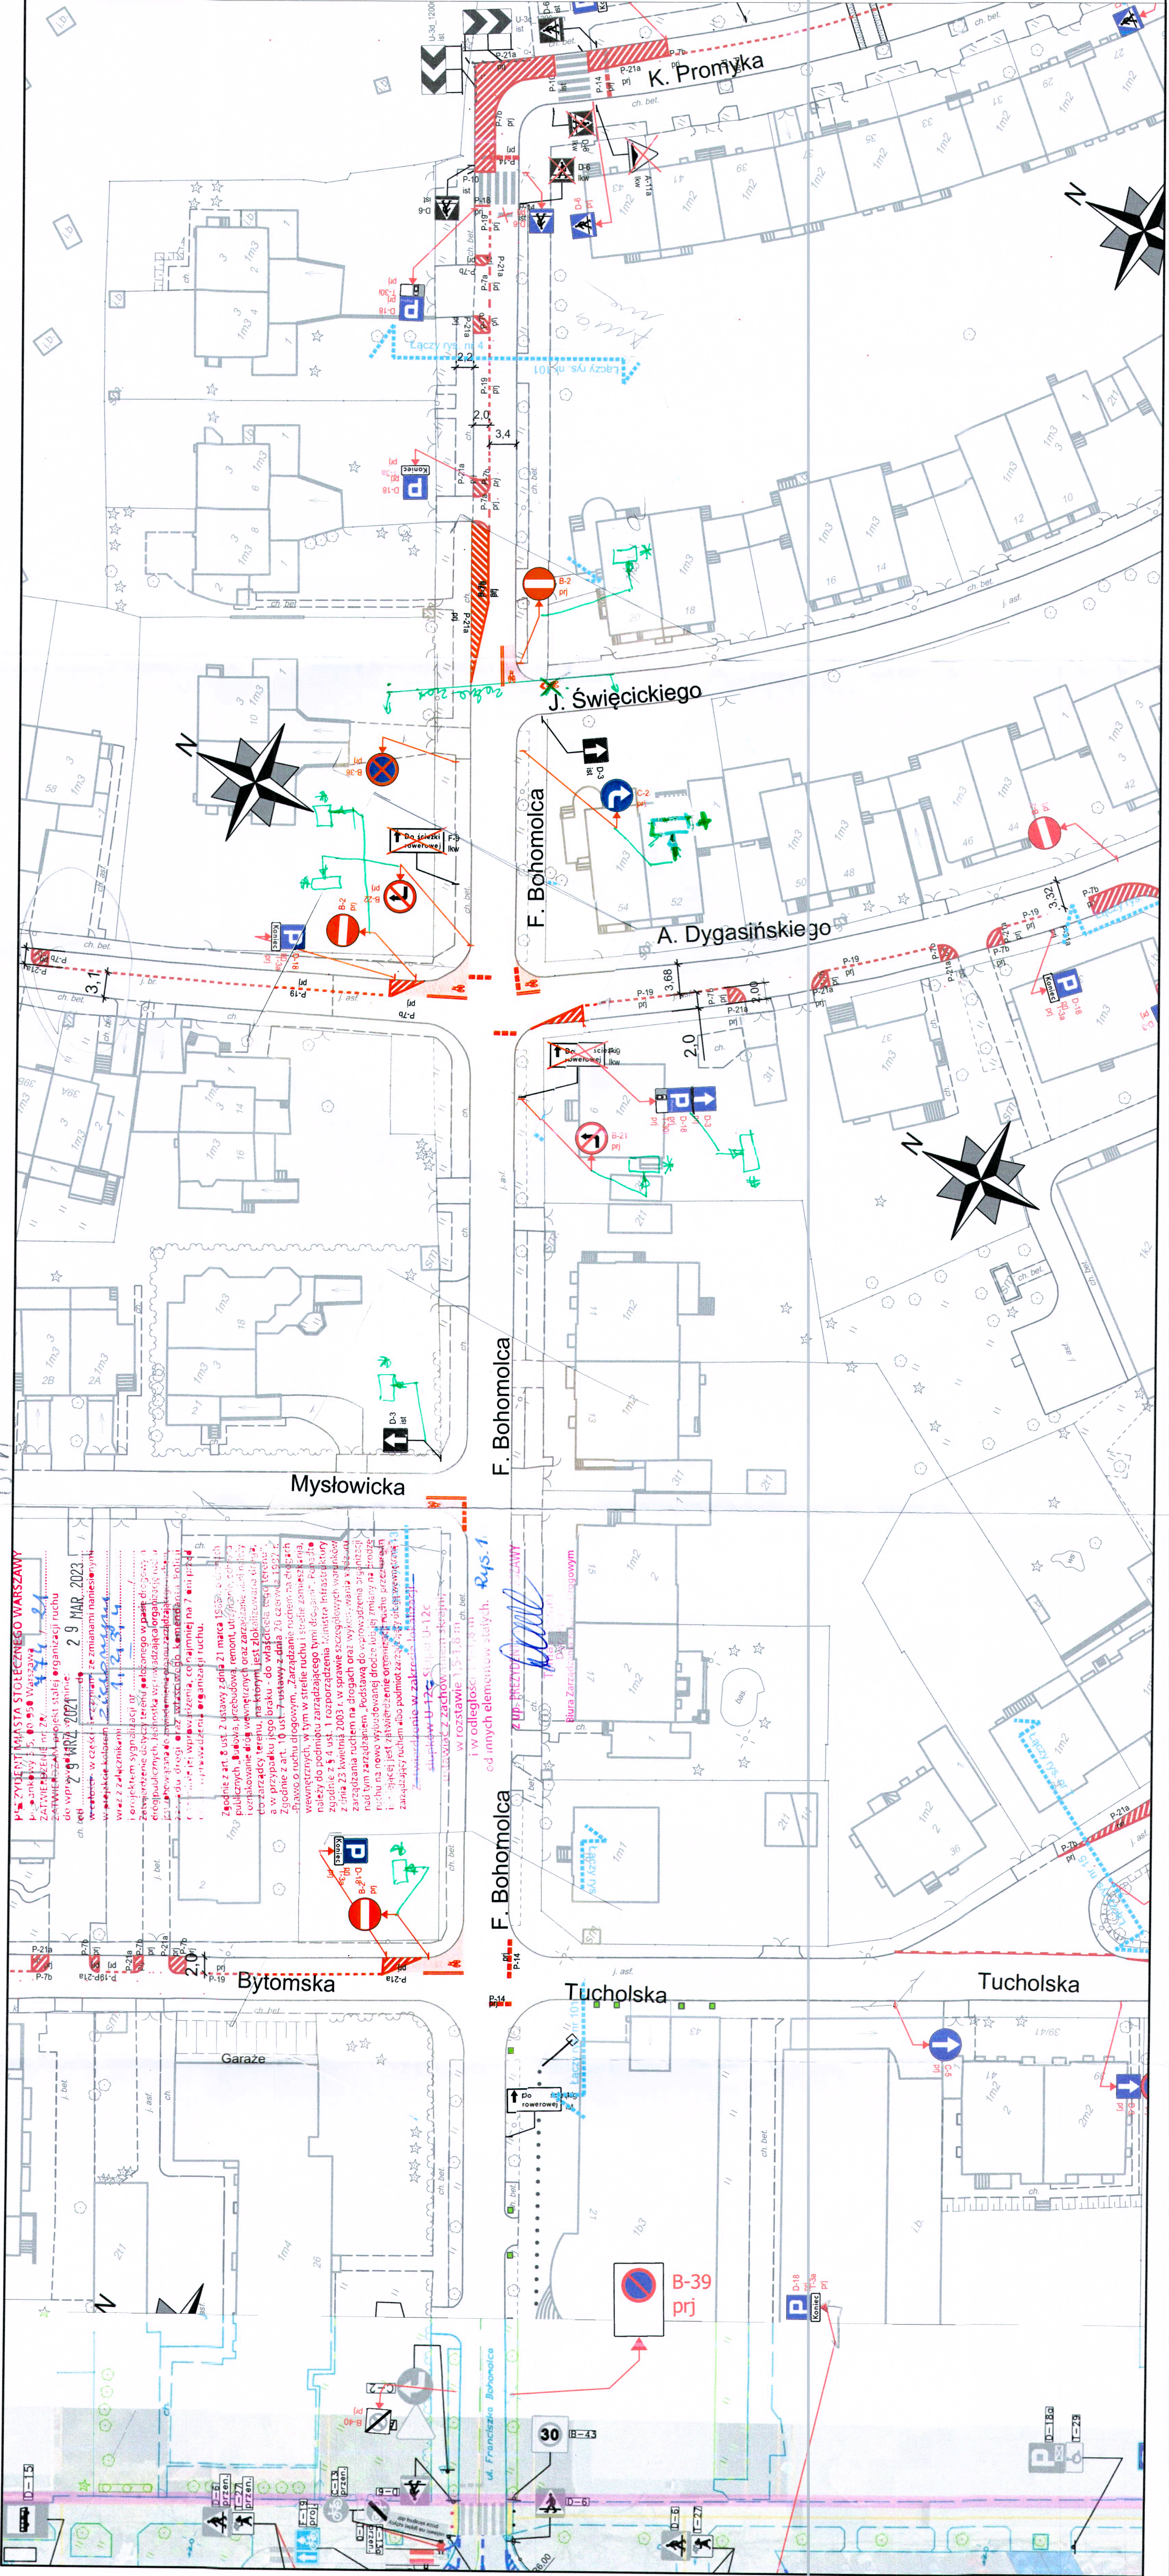

 29 MAR 2023


