



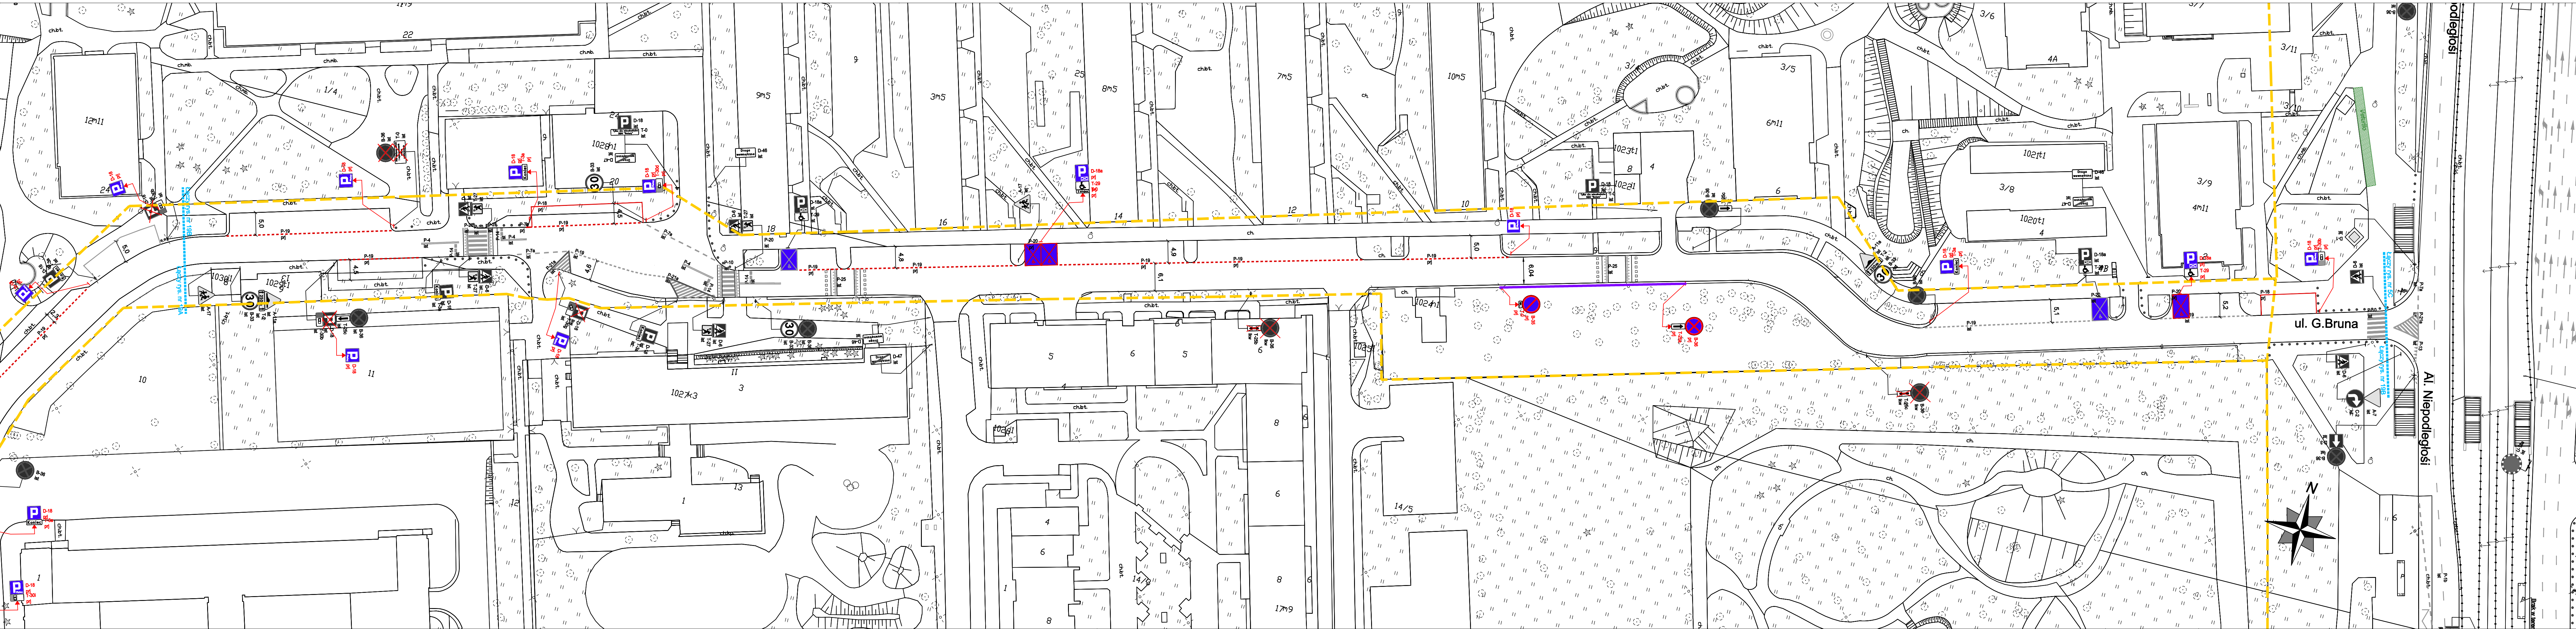

LEGENDA:

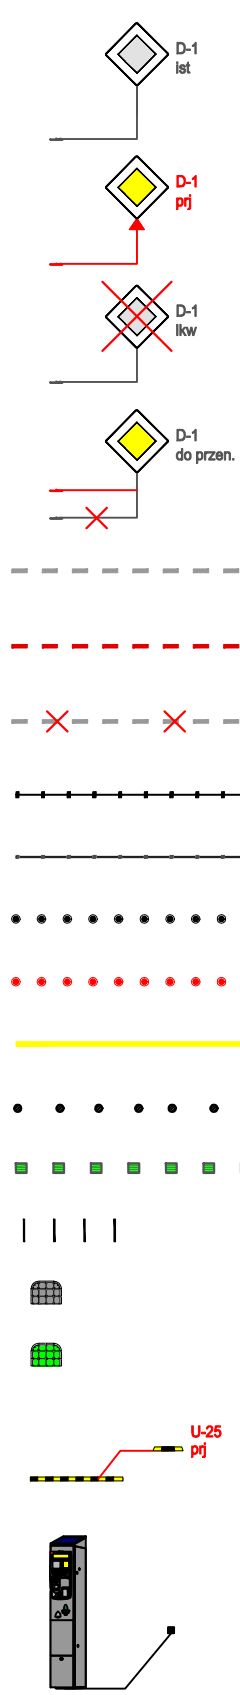

oznakowanie pionowe istniejące

oznakowanie pionowe projektowane

oznakowanie pionowe likwidowane

oznakowanie pionowe do przestawienia

oznakowanie poziome istniejące

oznakowanie poziome projektowane

oznakowanie poziome do likwidacji

wygradzenia U-12a istniejące

wygradzenia U-12b istniejące

słupki U-12c istniejące

słupki U-12c projektowane

żółta linia przystankowa (malowanie)

"Baby" istniejące

donice istniejące

stojaki rowerowe istniejące

azyle prefabrykowane istniejące

azyle prefabrykowane projektowane

wyspowe progi zwalniające istniejące

projektowane separatory U-25

lokalizacja istniejących parkomatów

granica pasa drogowego

granica opracowania (łączy rysunek)

miejsca możliwego parkowania zgodnego z przepisami, w których nie ma możliwości wyznaczenia miejsc postojowych

projektowana zieleń

istniejąca droga jednokierunkowa

projektowana droga jednokierunkowa

istniejący krawężnik wysoki

istniejący krawężnik obniżony

projektowany krawężnik wysoki

Inwestycja:	Kompleksowe opracowanie zmian w organizacji ruchu niezbędnych dla wprowadzenia i funkcjonowania Strefy Płatnego Parkowania Niestrzeżonego. Część 1 - na obszarze dzielnicy Mokotów m.st. Warszawy	
Inwestor:	MIASTO STOŁECZNE WARSZAWA	
	NR RYS.:	SKALA:
	19B	1:500
Obszar:	Dzielnica Mokotów m.st. Warszawy	
Nazwa opracowania:	Propozycja zmian w organizacji ruchu - ETAP II -	
Odcinek:	Bruna nr 24 - al. Niepodległości	
Obiekt:	ul. Bruna	
Projektował:	mgr inż. Tomasz Pracki	
Projektował:	mgr inż. Paweł Buda	
Projektował:	mgr inż. Agnieszka Gotoś	
Projektował:	mgr inż. Tomasz Kosiński	
Projektował:	inż. Paweł Tkacz	
Projektował:	mgr inż. Paweł Rzeszutek	