


PREZYDENT MIASTA STOLECZNEGO WARSZAWY

ZATWIERDZENIE nr 477
ZATWIERDZAM projekt strefy wprowadzenia ruchu
do wprowadzenia w życie: 25 MAR 2023
od 25.03.2023 do 25.03.2023

Na projekcie tobiez...
wraz z załącznikami...
Projektem sygnalizacji...
Zawierającym...
jednostka...
o terminie...
dnem...
Zgodnie z art. 8...
publika...
oznakowanie...
do zarządcy...
a w przypadku...
Zgodnie z art. 10...
wzrostu...
nad tym...
ruchu na nowo...
istniejącej...
zarządzający...
ul. Bytomska nr 12c

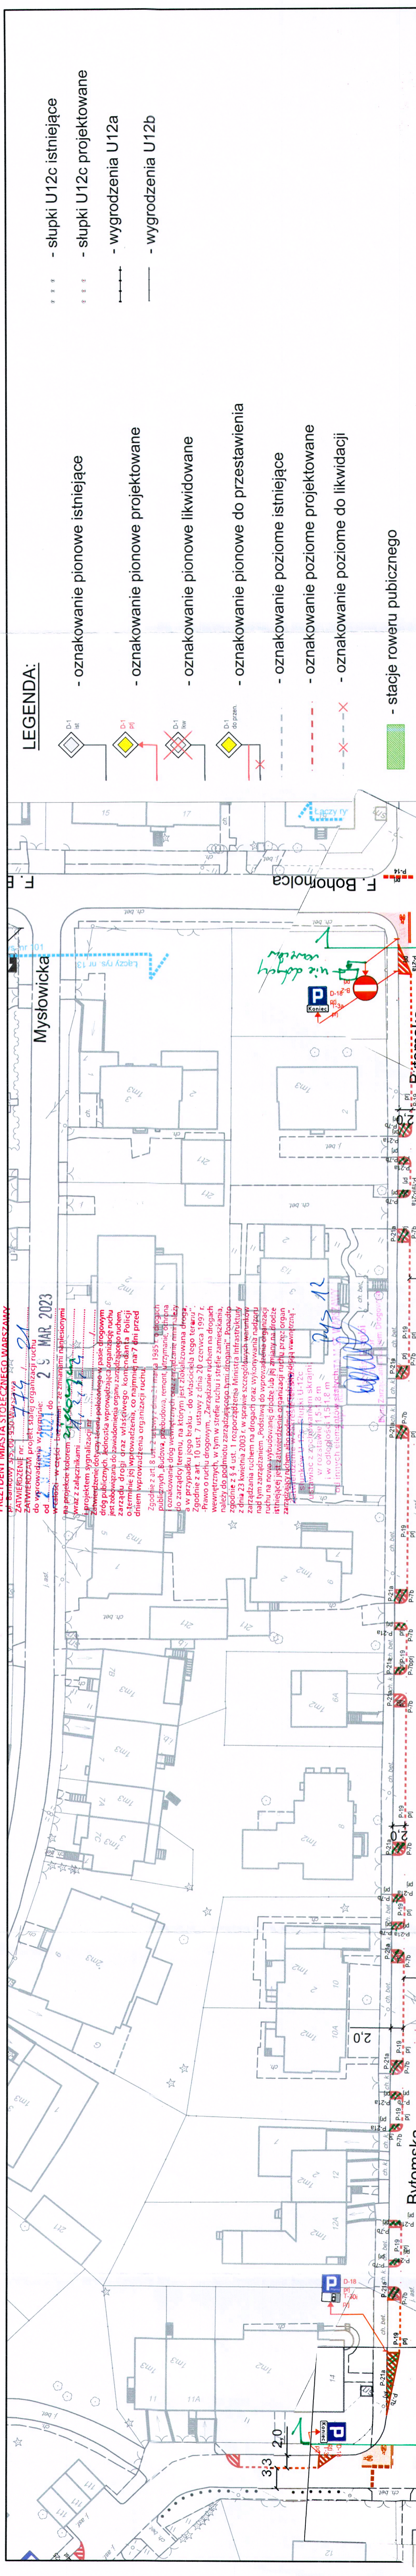

LEGENDA:

- oznakowanie pionowe istniejące
- oznakowanie pionowe projektowane
- oznakowanie pionowe istniejące
- oznakowanie pionowe projektowane
- oznakowanie pionowe istniejące
- oznakowanie pionowe projektowane
- oznakowanie poziome istniejące
- oznakowanie poziome projektowane
- oznakowanie poziome do likwidacji
- stacje roweru publicznego
- elementy prefabrykowane istn.
- elementy prefabrykowane proj.
- stojaki rowerowe
- wyspowe progi zwalniające
- donice

ZARZĄD DRÓG MIEJSKICH ul. Chmielna 120 00-801 Warszawa	
Inwestycja:	Koncepcja zmian w organizacji ruchu na potrzeby wprowadzenia i funkcjonowania Strefy Platnego Parkowania Niestrzeżonego na obszarze dzielnicy Żoliborz m.st. Warszawy
Inwestor:	MIASTO STOLECZNE WARSZAWA
NR RYS.:	12
SKALA:	1:500
Obszar:	Dzielnica Żoliborz m.st. Warszawy
Nazwa opracowania:	Projekt organizacji ruchu dla wprowadzenia strefy płatnego parkowania w Dzielnicy Żoliborz m.st. Warszawy
Odcinek:	Mściławska - Boholnica
Obiekt:	ul. Bytomska
Opracował zespół projektowy ZDM	Agnieszka Piotrowska
	Anna Wiercorkowska
	Julia Kacprzak
	Michał Lejk
	Krzysztof Przybysz
	Maciej Godleś

