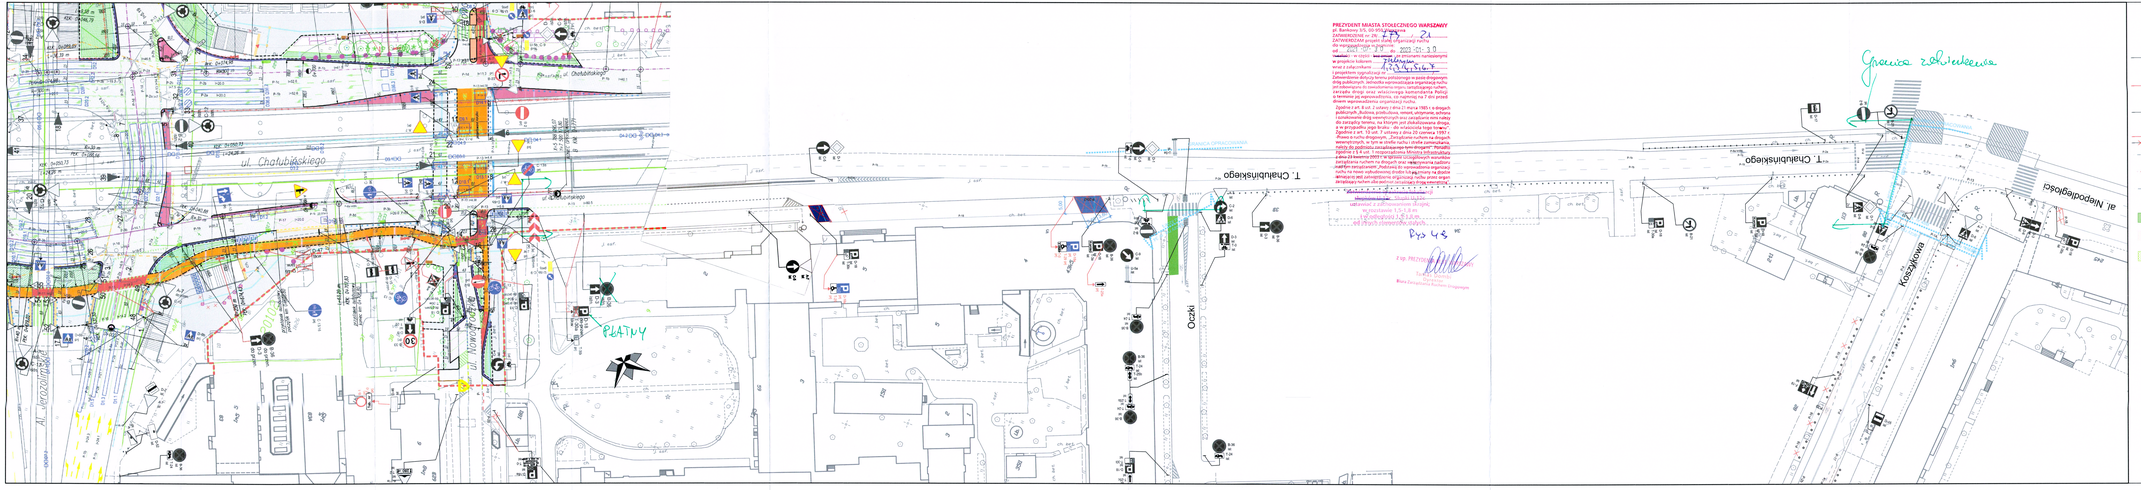

PREZYDENT MIASTA STOŁECZNEGO WARSZAWY
ul. Bankowy 3/5, 00-950 Warszawa
ZATWIERDZONO nr ZR/ 21 /2023
ROZWIĄZANIA projektu stałej organizacji ruchu
w rejonie ul. Oczki, ul. Chałubińskiego, ul. Koszykowej, ul. Al. Niepodległości
w graficznej kolorem ..... załącznik nr 1
w opisowej ..... załącznik nr 2
Lokalizacja organizacji ruchu: Al. Jerozolimskie - Koszykowa
Zatwierdzenie dotyczy terenu położonego w pasie drogowym, w granicach administracyjnych Dzielnicy Ochota, na terenie przekraczającym do zawodzenia organizacji ruchu, zarządu dróg oraz właściwego komendanta Policji. Zatwierdzenie dotyczy terenu położonego na 1 dzień przed dniem wprowadzenia organizacji ruchu.
Zgodnie z art. 8 ust. 2 ustawy z dnia 21 marca 1985 r. o drogach publicznych, Budowa publiczna, remont, utrzymanie, ochrona i zarządzanie drogą wewnętrzną oraz zarządzania nimi należy do zadań zarządu drogi. Zgodnie z art. 20 ustawy z dnia 20 czerwca 1997 r. w przypadku jego braku - do właściciela tego terenu.
Zgodnie z art. 10 ust. 7 ustawy z dnia 20 czerwca 1997 r. Prawo o ruchu drogowym, w sprawach organizacji ruchu na wewnętrznych, w tym w strefie ruchu (strefie zamieszkania, należy do podmiotu zarządzającego tym drogami". Ponadto zgodnie z art. 10 ust. 8 ustawy z dnia 20 czerwca 1997 r. z dnia 20 kwietnia 2023 r. w sprawie szczegółowych warunków zarządzania ruchem na drogach oraz organizacji ruchu na drogach wewnętrznych. Podmiot ten wnioskuje organizację ruchu na terenie zamkniętym, w tym na terenie zamkniętym na drodze wewnętrznej, w sprawach organizacji ruchu na drogach wewnętrznych na terenie zarządzanym przez siebie, na podstawie zatwierdzonej organizacji ruchu na drogach wewnętrznych.
Wnioskodawca: Zarząd Dróg Miejskich
ul. Chmielna 120, 00-801 Warszawa
tel. 22 443 33 00
Z up. PREZYDENTA
Z-ca Dyrektora
Biura Zarządzania Ruchem i Inżynierii

LEGENDA:

- oznakowanie pionowe istniejące
- oznakowanie pionowe projektowane
- oznakowanie pionowe likwidowane
- oznakowanie pionowe do przestawienia
- oznakowanie poziome istniejące
- oznakowanie poziome projektowane
- oznakowanie poziome do likwidacji
- stacje roweru pubicznego
- projektowane chodniki
- projektowane trawniki
- elementy prefabrykowane istn.
- elementy prefabrykowane proj.
- stojaki rowerowe
- wyspowe progi zwalniające
- donice
- parkomaty istniejące
- parkomaty projektowane
- słupki U12c istniejące
- słupki U12c projektowane
- wygrodzenia U12a
- wygrodzenia U12b
- projektowany krawężnik

ZARZĄD DRÓG MIEJSKICH
ul. Chmielna 120
00-801 Warszawa

Inwestycja:	*Koncepcja zmian w organizacji ruchu na potrzeby wprowadzenia Strefy Płatnego Parkowania Niestrzeżonego (SPPN) na obszarze Dzielnicy Ochota m.st. Warszawy.*
Inwestor:	*MIASTO STOŁECZNE WARSZAWA*
	NR RYS.: 49 / SKALA: 1:500
Obszar:	Dzielnica Ochota m.st. Warszawy
Nazwa opracowania:	Projekt organizacji ruchu dla wprowadzenia strefy płatnego parkowania w Dzielnicy Ochota m.st. Warszawy
Odcinek:	Al. Jerozolimskie - Koszykowa
Obiekt:	T. Chałubińskiego
Opracował Zespół projektowy ZDM	Agnieszka Piotrowska Anna Wieczorkowska Julia Kacprzak Magdalena Floryn Maciej Godleś Krzysztof Przybysz