

LEGENDA:


- oznakowanie pionowe istniejące
- oznakowanie pionowe projektowane
- oznakowanie pionowe likwidowane
- oznakowanie pionowe do przestawienia
- oznakowanie poziome istniejące
- oznakowanie poziome projektowane
- oznakowanie poziome do likwidacji
- stacje roweru publicznego
- elementy prefabrykowane istn.
- elementy prefabrykowane proj.
- stojaki rowerowe
- wyspowe progi zwalniające
- donice

- słupki U12c istniejące

- słupki U12c projektowane

- wygradzenia U12a

- wygradzenia U12b

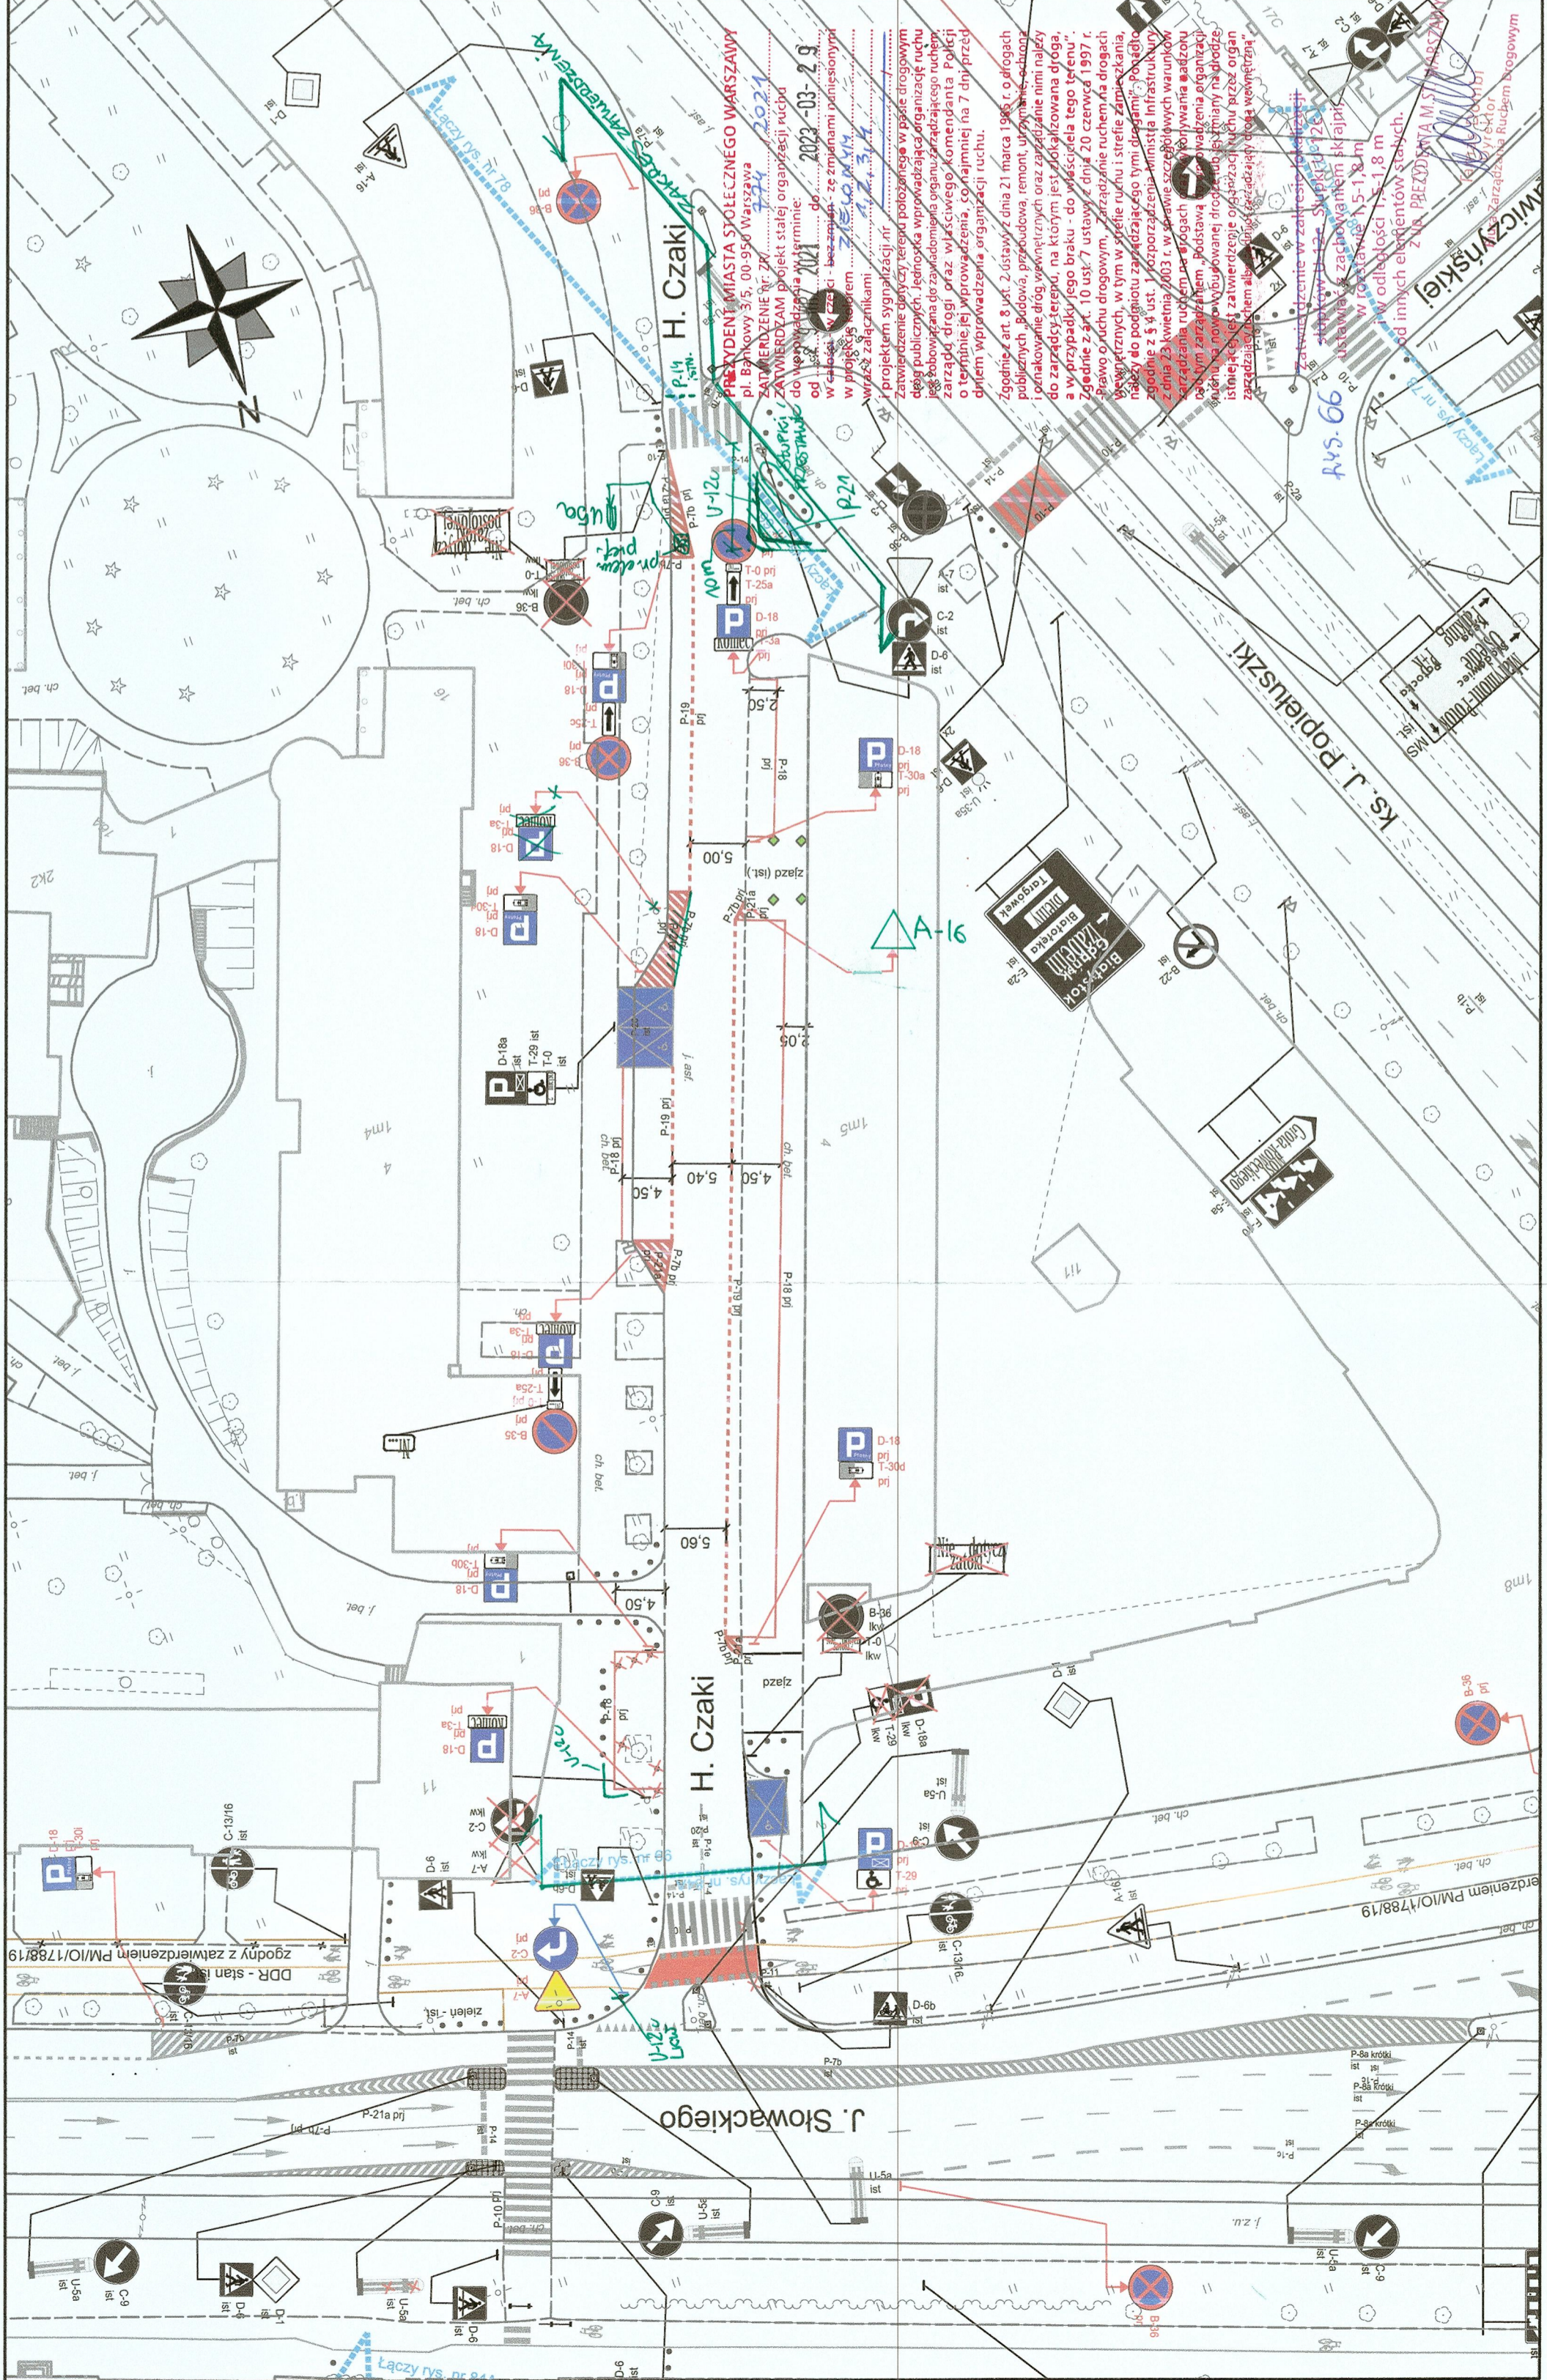

ZARZĄD DRÓG MIEJSKICH
 ul. Chmielna 120
 00-801 Warszawa

Inwestycja:	Konsepca zmian w organizacji ruchu na potrzeby wprowadzenia i funkcjonowania Strefy Platnego Parkowania Niestrzeżonego na obszarze dzielnicy Żoliborz m.st. Warszawy		
Inwestor:	MIASTO STOLECZNE WARSZAWA		
NR RYS.:	66	SKALA:	1:500
Obszar:	Dzielnica Żoliborz m.st. Warszawy		
Nazwa opracowania:	Projekt organizacji ruchu dla wprowadzenia strefy płatnego parkowania w Dzielnicy Żoliborz m.st. Warszawy		
Odcinek:	Słowackiego - Popieluszki		
Obiekt:	ul. H. Czaki		
Opracował zespół projektowy ZDM	Agnieszka Piotrowska		
	Anna Wiczkowska		
	Julia Kacprzak		
	Michał Lejk		
	Krzysztof Przybylsz		
	Maciej Godleś		