


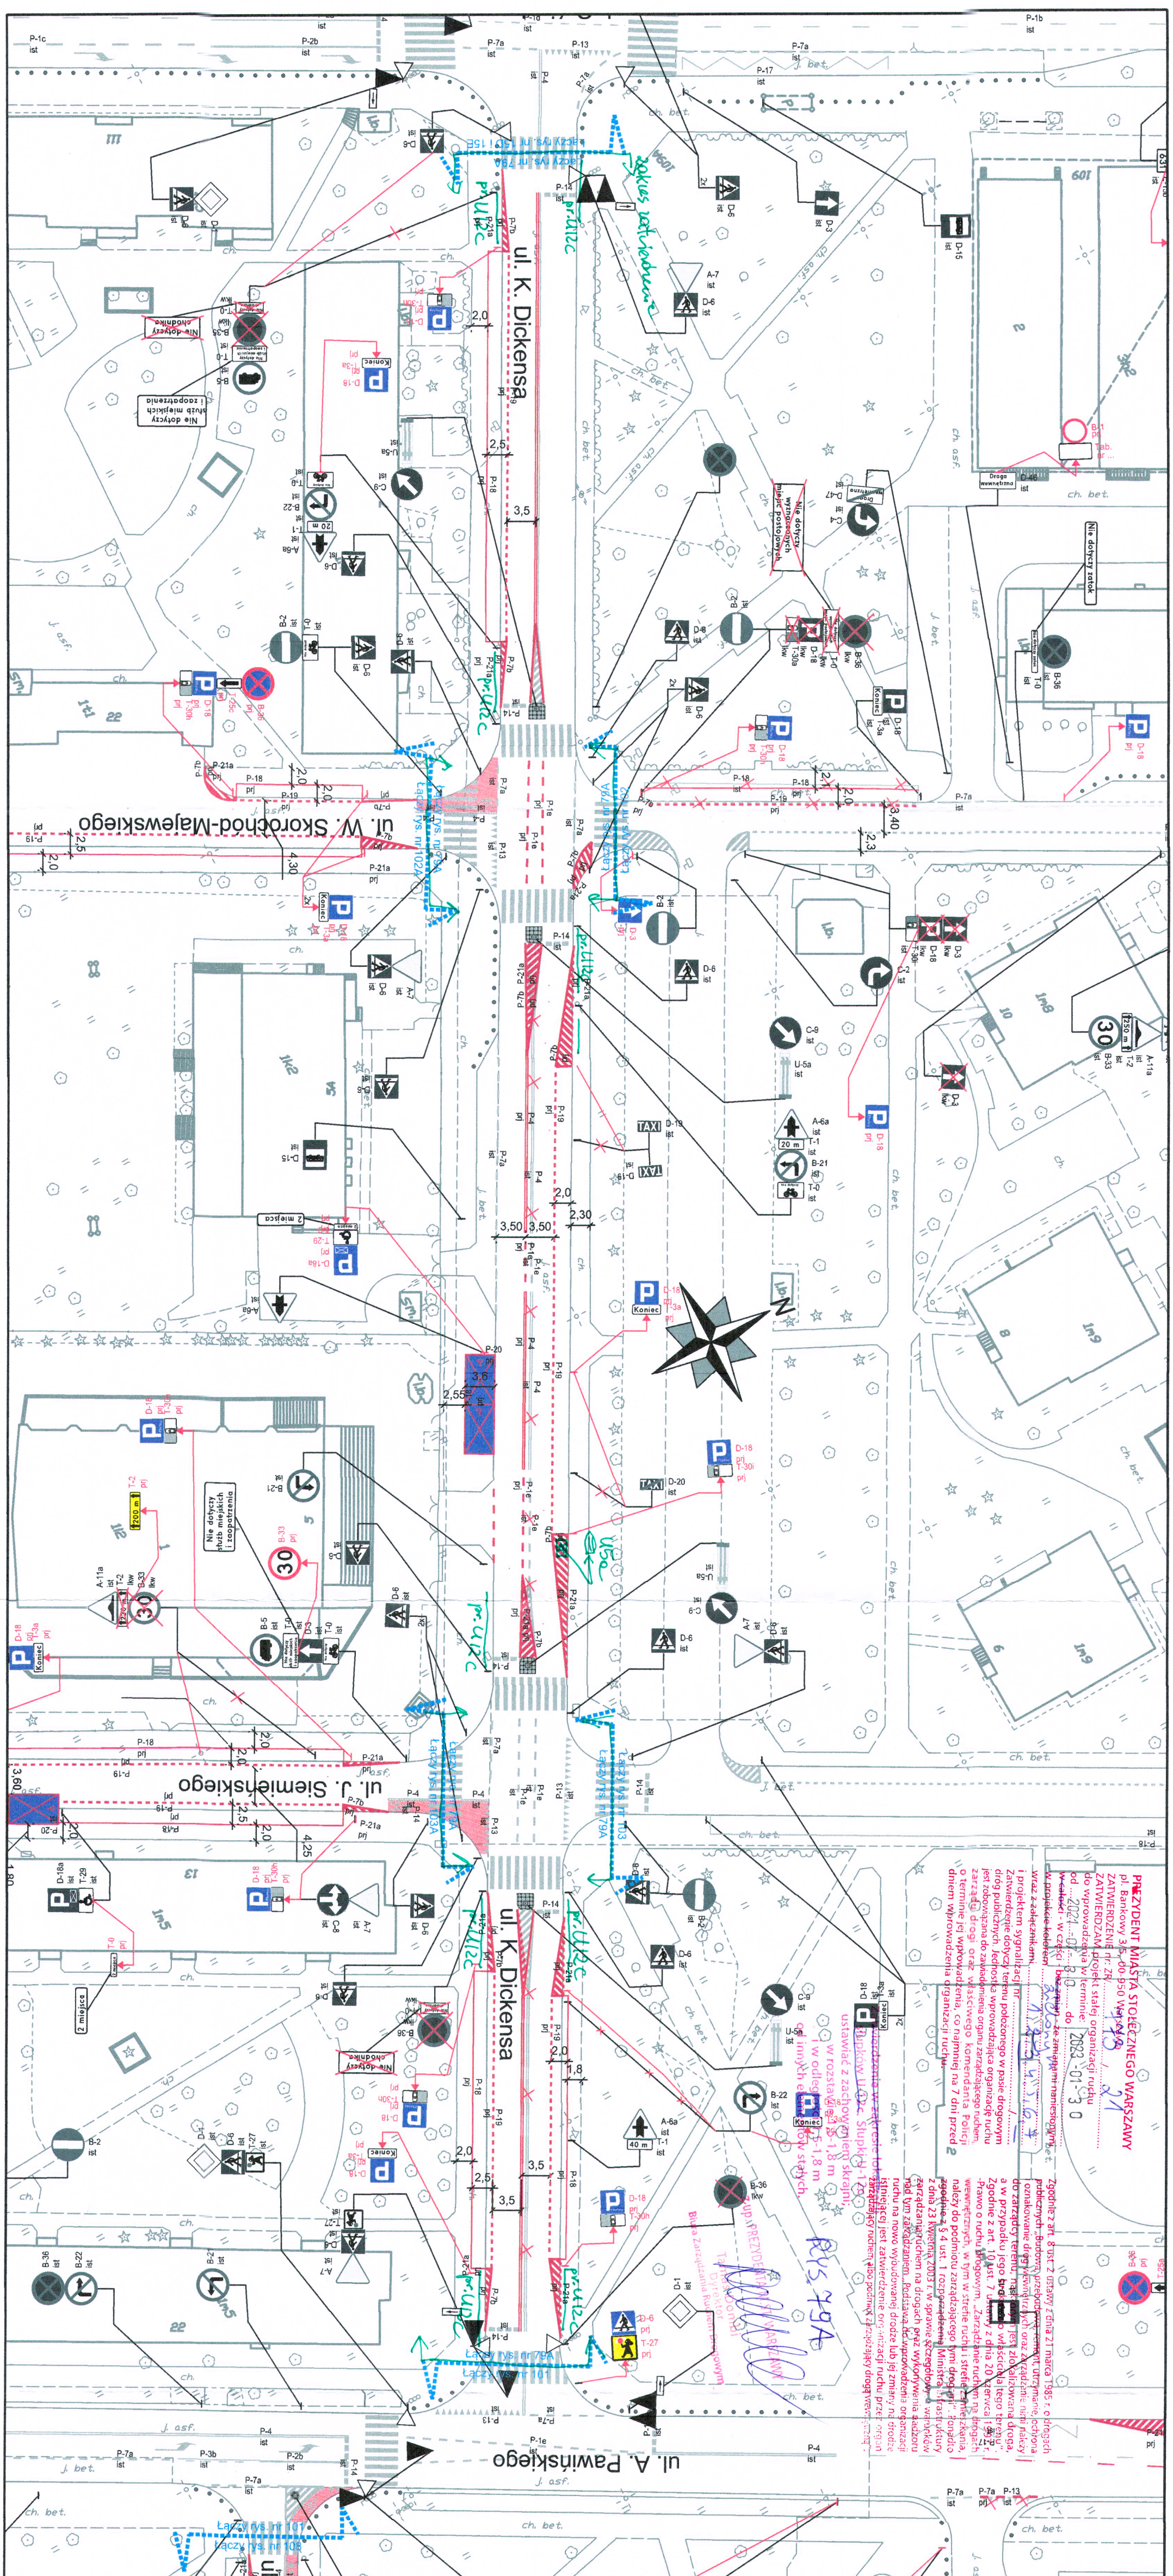

PREZIDENT MIASTA STOLECZNEGO WARSZAWY
p.l. Bankowy 35, do 950 W. 44/46
ZATWIERDZENIE nr 28
Za wprowadzanie projektu stały organizacji ruchu
do wprowadzenia w terminie: 2023-01-30
Wprowadzenie w życie: 2023-01-30
Wzrost zakażeń m.in. 100%
Zgodnie z art. 8 ust. 2 ustawy z dnia 21 marca 1985 r. o drogach publicznych, stanowiącej przedmiotem niniejszego rozporządzenia, oznakowanie drogi jest obowiązkiem właściciela drogi. W przypadku, gdy właściciel drogi nie wykona oznakowania drogi, zgodnie z art. 10 ust. 7, dnia 20 czerwca 1991 r. w sprawie wykonania zadań z zakresu bezpieczeństwa ruchu drogowego, w tym oznakowania drogi, należą do podmiotu zarządzającego drogą, który jest obowiązany wykonać oznakowanie drogi, co najmniej na 7 dni przed dniem wprowadzenia organizacji ruchu.

Ustanowienie w zakresie organizacji ruchu na ul. K. Dickensa, Stulecia 1-20, w odległości od 5-18 m wzdłuż chodnika, w innych częściach ulicy.

Ustanowienie w zakresie organizacji ruchu na ul. K. Dickensa, Stulecia 1-20, w odległości od 5-18 m wzdłuż chodnika, w innych częściach ulicy.

LEGENDA:

- oznakowanie pionowe istniejące
- oznakowanie pionowe projektowane
- oznakowanie pionowe likwidowane
- oznakowanie pionowe do przestawienia
- oznakowanie poziome istniejące
- oznakowanie poziome projektowane
- oznakowanie poziome do likwidacji
- stacje roweru publicznego
- elementy prefabrykowane istn.
- stojaki rowerowe
- wyspowe progi zwalniające
- istniejące donice

ZARZĄD DRÓG MIEJSKICH

ul. Chmielna 120
00-801 Warszawa

Inwestycja:		Koncepcja zmian w organizacji ruchu na potrzeby wprowadzenia Strefy Płatnego Parkowania Niestrzeżonego (SPPN) na obszarze Dzielnicy Ochota m.st. Warszawy.	
Inwestor:		MIASTO STOLECZNE WARSZAWA	
NR RYS.:		79 A	SKALA: 1:500
Obszar:		Dzielnica Ochota m.st. Warszawy	
Nazwa opracowania:		Projekt organizacji ruchu dla wprowadzenia strefy płatnego parkowania w Dzielnicy Ochota m.st. Warszawy	
Odcinek:		Grójecka - A. Pawńskiego	
Obiekt:		ul. K. Dickensa	
Opracował zespół projektowy ZDM		Agnieszka Piotrowska Anna Wierczokowska Julia Kacprzyk Michał Lejk Maciej Godleś Krzysztof Przybyś	