


.....	- słupki U12c istniejące
.....	- słupki U12c projektowane
---	- wygrozdenia U12a
---	- wygrozdenia U12b

- LEGENDA:
- oznakowanie pionowe istniejące
 - oznakowanie pionowe projektowane
 - oznakowanie pionowe likwidowane
 - oznakowanie pionowe do przedstawienia
 - oznakowanie poziome istniejące
 - oznakowanie poziome projektowane
 - oznakowanie poziome do likwidacji
 - stacje roweru publicznego
 - elementy prefabrykowane istn.
 - elementy prefabrykowane proj.
 - stojaki rowerowe
 - wyspowe progi zwalniające
 - donice

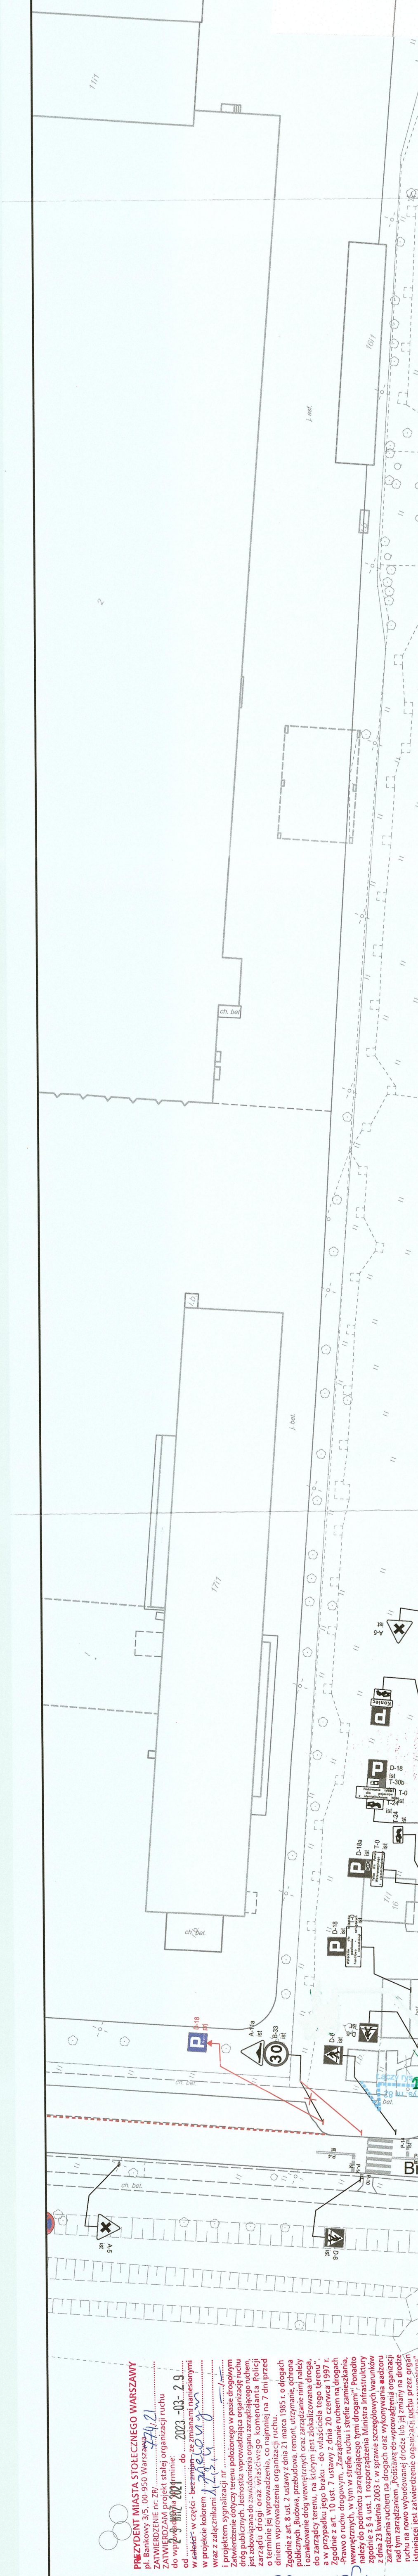

PRZYZIENIE MIASTA STOLECZNEGO WARSZAWY
ZATWIERDZENIE nr: 273
ZAMIERZENIE nr: 273/21
 do w/wyprawy 2021/2022, z dnia 2023-03-29
 w sprawie: w części bez zmian, ze zmianami mianami i innymi
 w projekcie korbem i planie drogowym

Projektant: Zespół Pracowni Projektowych ZPM
 Wykonawca: Zespół Pracowni Projektowych ZPM
 Data: 2023-03-29

zawieszanie w zakresie...
 ustawa z dnia 15.1.2007 r.
 w sprawie...
 z dnia 15.1.2007 r.

ZARZĄD DRÓG MIEJSKICH
 ul. Chmielna 120
 00-801 Warszawa

Investycja:	Koncepcja zmian w organizacji ruchu na potrzeby wprowadzenia i funkcjonowania Strefy Pełnego Parkowania Niestrzeżonego na obszarze dzielnicy Żoliborz m.st. Warszawy	
Investor:	MIASTO STOLECZNE WARSZAWA	
NR RYS.:	80	SKALA: 1:500
Obszar:	Dzielnica Żoliborz m.st. Warszawy	
Nazwa opracowania:	Projekt organizacji ruchu dla wprowadzenia strefy płatnego parkowania w Dzielnicy Żoliborz m.st. Warszawy	
Odcinek:	Braci Zaluskich - Popiełuski	
Obiekt:	ul. P. Gojawiczyńskiej	
Opracował zespół projektowy ZPM:	Agnieszka Plotowska Anna Wiczorkowska Julia Kacprzak Michał Lejk Krzysztof Przybyśz Maciej Godleś	

Koncepty zmian w organizacji ruchu na potrzeby wprowadzenia i funkcjonowania Strefy Pełnego Parkowania Niestrzeżonego na obszarze dzielnicy Żoliborz m.st. Warszawy

MIASTO STOLECZNE WARSZAWA

Dzielnica Żoliborz m.st. Warszawy

Projekt organizacji ruchu dla wprowadzenia strefy płatnego parkowania w Dzielnicy Żoliborz m.st. Warszawy

Braci Zaluskich - Popiełuski

ul. P. Gojawiczyńskiej

Agnieszka Plotowska
Anna Wiczorkowska
Julia Kacprzak
Michał Lejk
Krysztof Przybyśz
Maciej Godleś