
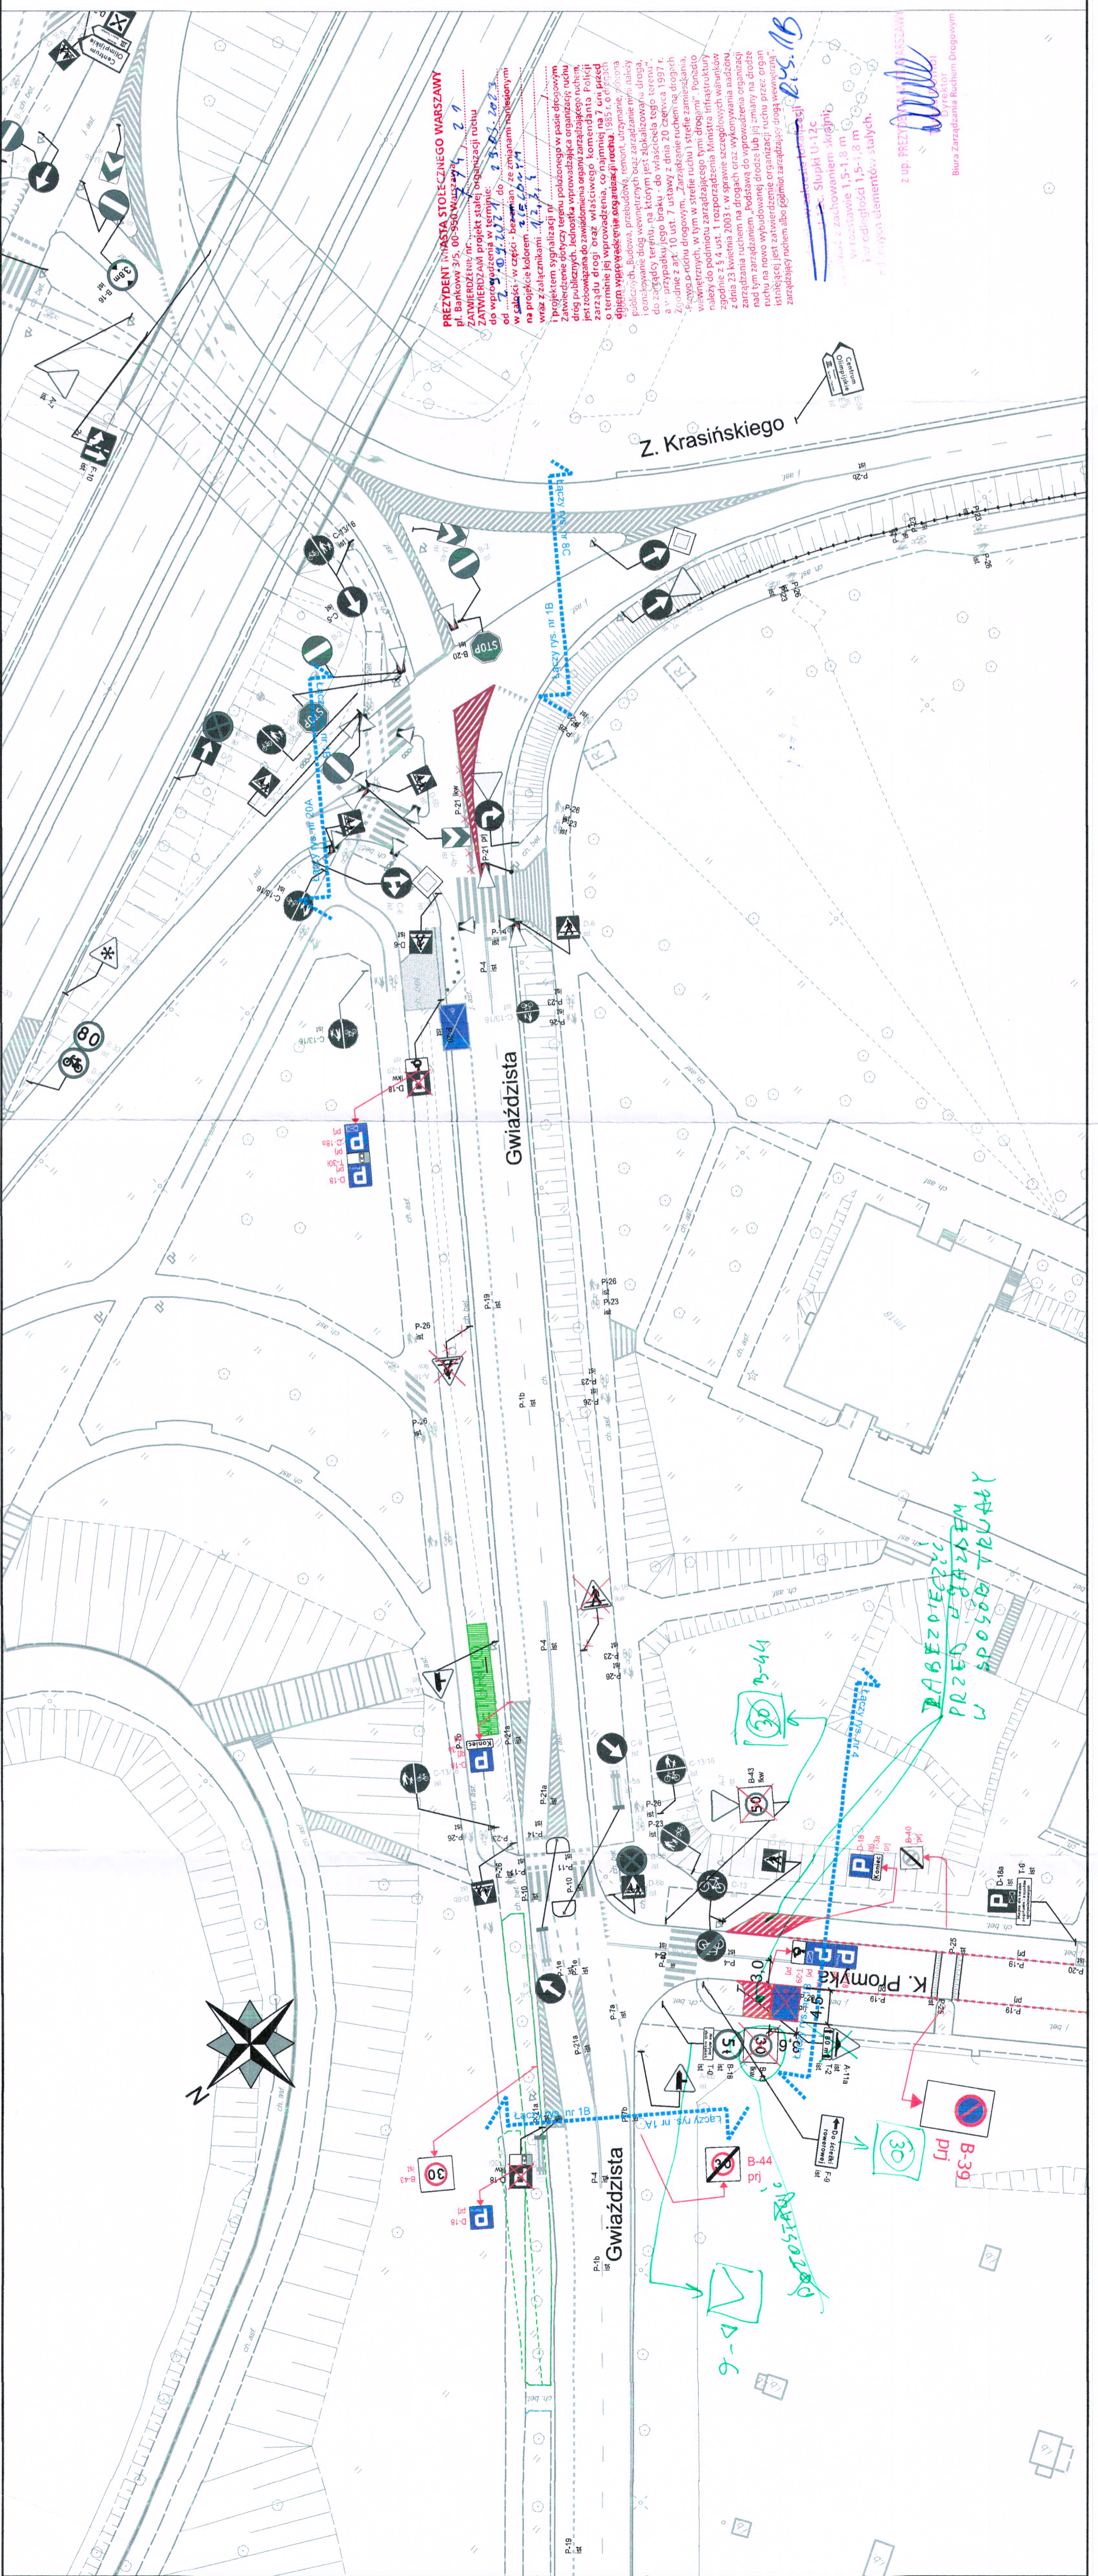


LEGENDA:

- oznakowanie pionowe istniejące
- oznakowanie pionowe projektowane
- oznakowanie poziome istniejące
- oznakowanie poziome projektowane
- stacje roweru publicznego
- elementy prefabrykowane istn.
- elementy prefabrykowane proj.
- stojaki rowerowe
- wyspowe progi zwalniające
- donice
- słupki U12c istniejące
- słupki U12c projektowane
- wygrozdenia U12a
- wygrozdenia U12b

ZARZĄD DRÓG MIEJSKICH ul. Chmielna 120 00-801 Warszawa	
Inwestycja: Koncepcja zmian w organizacji ruchu na potrzeby wprowadzenia i funkcjonowania Strefy Platnego Parkowania Niestrzeżonego na obszarze dzielnicy Żoliborz m.st. Warszawy	Inwestor:  MIASTO STOLECZNE WARSZAWA
Nazwa opracowania: Projekt organizacji ruchu dla wprowadzenia strefy płatnego parkowania w Dzielnicy Żoliborz m.st. Warszawy	Odcinek: Promyka - Krasieńskiego
Opracował zespół projektowy ZDM	Główny projektant: ul. Gwiaździsta Agnieszka Piotrowska Anna Wieczorkowska Julia Kacprzak Michał Lejk Krzysztof Przybysz Maciej Godles
SKALA: 1B	SKALA: 1:500



PREZYDENT MIASTA STOLECZNEGO WARSZAWY
 p.l. Bankowa 3/5, 00-950 Warszawa
ZATWIERDZIŁAM projekt strefy organizacji ruchu

z up. PREZYDENTA MIASTA STOLECZNEGO WARSZAWY
 Dyrektor
 Biura Zarządzania Ruchem Drogowym


PROJEKT

**B-39
 P17**

B-44

B-41