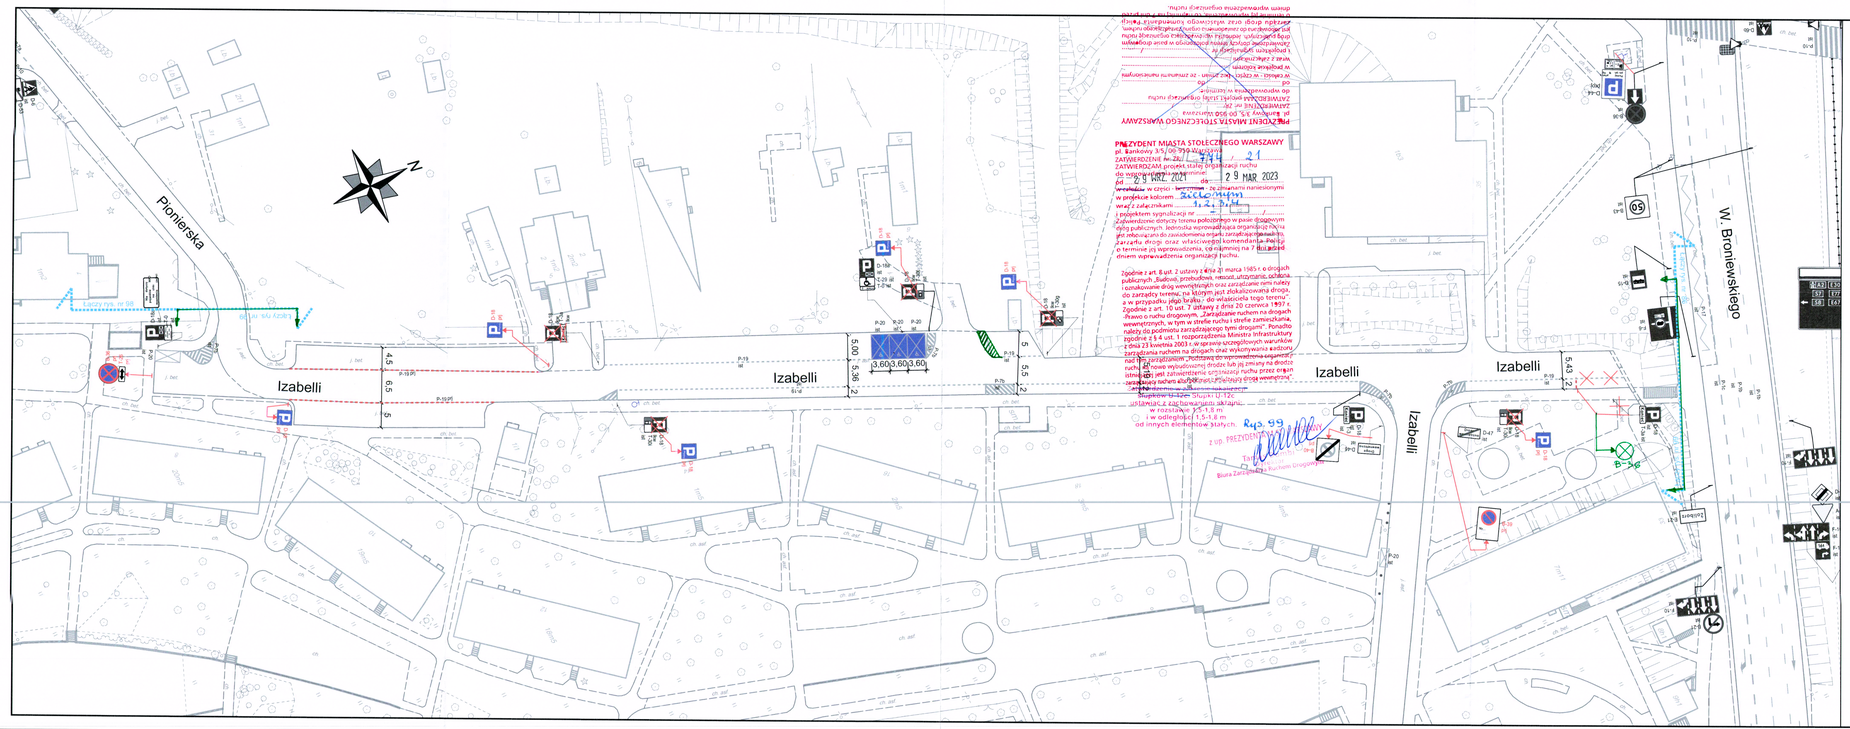
Pionierska
Izabelli
Izabelli
Izabelli
Izabelli
W. Broniewskiego
PREZYDENT MIASTA STOŁECZNEGO WARSZAWY
ZATWIERDZENIE
ZATWIERDZAM projekt stałej organizacji ruchu
do wprowadzenia
od 29 MAR 2023
do
wrysowany w części
w projekcie kolorem
wraz z załącznikami
i projektem sygnalizacji nr
Zatwierdzenie dotyczy terenu położonego w pasie drogowym
dróg publicznych. Jednostka wprowadzająca organizację ruchu
jest zobowiązana do zawiadomienia o tym zarządzającego drogą,
zarządu drogi oraz właściwego komendanta Policji
o terminie jej wprowadzenia, co najmniej na 7 dni przed
dniem wprowadzenia organizacji ruchu.
Zgodnie z art. 8 ust. 2 ustawy z dnia 21 marca 1985 r. o drogach
publicznych „Sobie, przebudowę, remont, utrzymanie, ochronę
i oznakowanie dróg wewnętrznych oraz zarządzanie nimi należy
do zarządcy terenu, na którym jest zlokalizowana droga,
a w przypadku jego braku – do właściciela tego terenu".
Zgodnie z art. 10 ust. 7 ustawy z dnia 20 czerwca 1997 r.
Prawo o ruchu drogowym „Zarządzanie ruchem na drogach
wewnętrznych, w tym w strefie ruchu i strefie zamieszkania,
należy do podmiotu zarządzającego tymi drogami". Ponadto
zgodnie z § 4 ust. 1 rozporządzenia Ministra Infrastruktury
z dnia 23 kwietnia 2003 r. w sprawie szczegółowych warunków
zarządzania ruchem na drogach oraz wykonywania nadzoru
nad urządzeniami, obiektami i elementami wyposażenia organizacji
ruchu „Zarządzanie ruchem polega na wprowadzaniu organizacji
ruchu, jej nowej wybudowanej drodze lub jej zmianie na drodze
istniejącej, jak i zamierzeniach organizacji ruchu przez cały
okres zarządzania ruchem drogowym".
Słupki U-12c
w rozstawie
w odległości
od innych elementów stałych.
Z up. PREZYDENTA
Biuro Zarządzania Ruchem Drogowym
3,60 3,60 3,60
5,00
5,36
4,5
6,5
5
5,43
2,2
5,5
2,2
P-19
P-20
P-19(R)
P-19(R)
D-18
D-18
D-18