


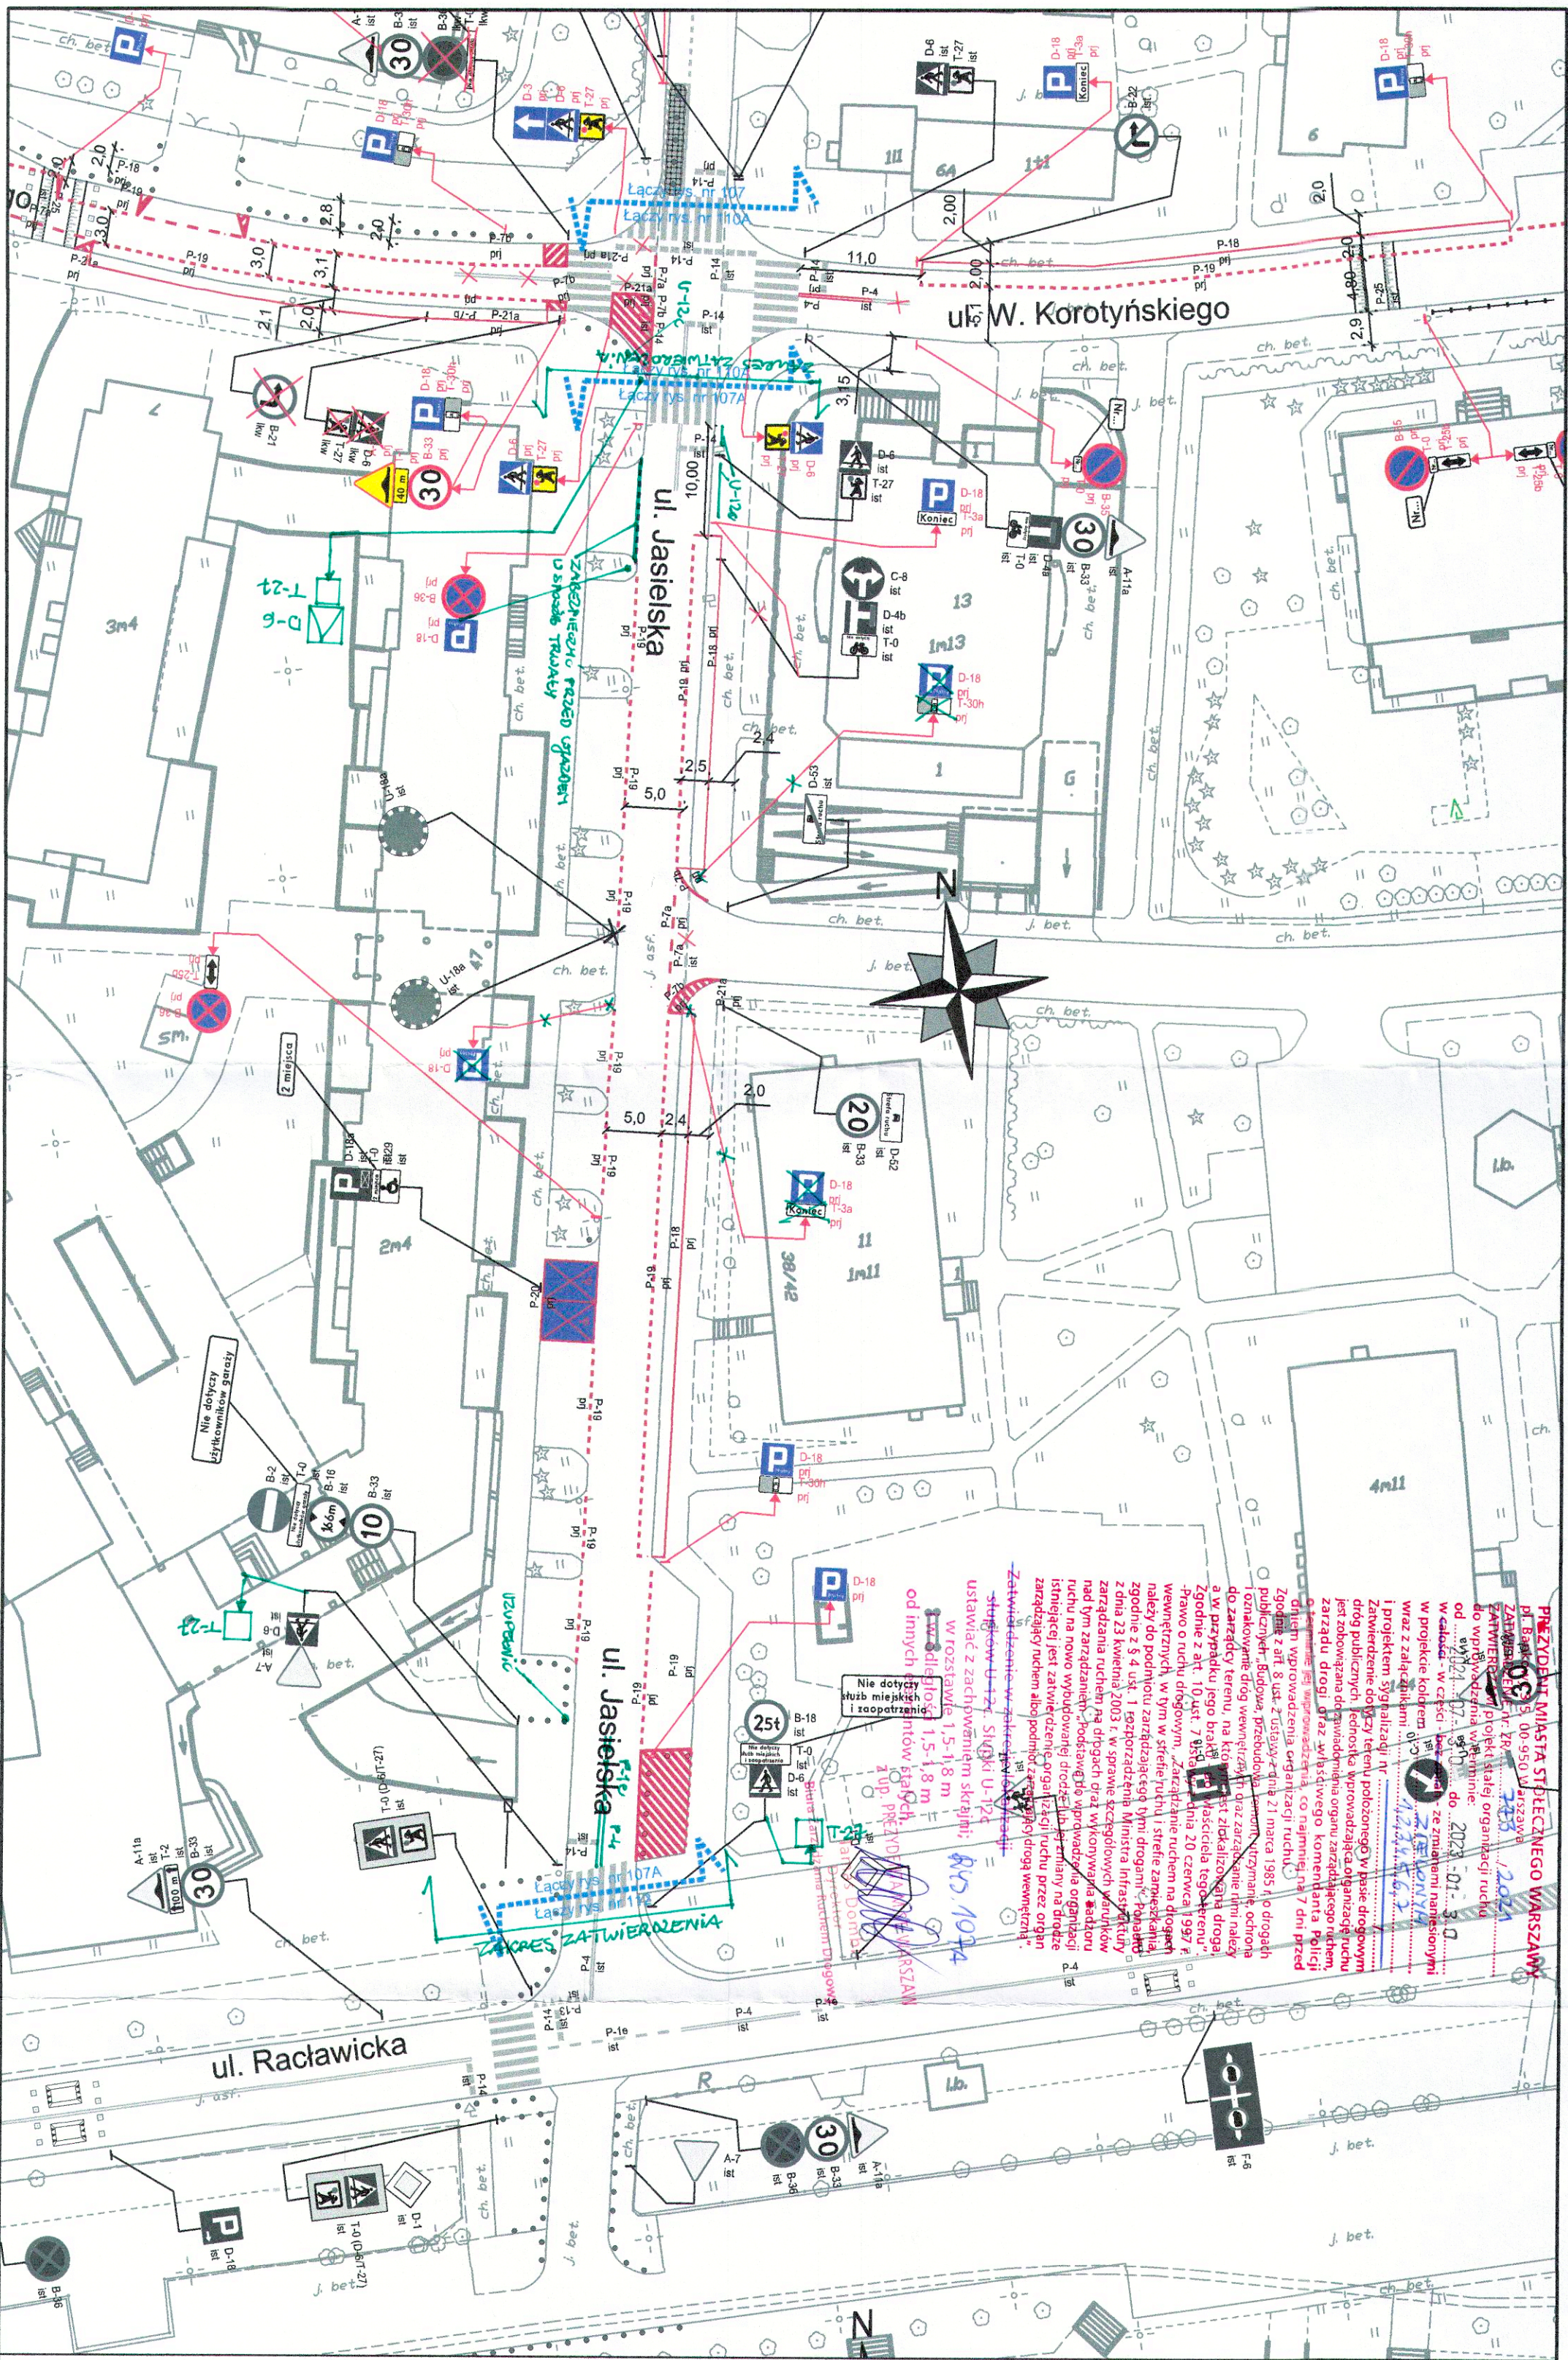

LEGENDA:

- oznakowanie pionowe istniejące
- oznakowanie pionowe projektowane
- oznakowanie pionowe likwidowane
- oznakowanie pionowe do przedstawienia
- oznakowanie poziome istniejące
- oznakowanie poziome projektowane
- oznakowanie poziome do likwidacji
- stacje roweru publicznego
- elementy prefabrykowane istn.
- stojaki rowerowe
- wyspowe progi zwalniające
- istniejące donice
- skłupi U12c istniejące
- skłupi U12c projektowane
- wygrozienia U12a
- wygrozienia U12b

ZARZĄD DRÓG MIEJSKICH

ul. Chmielna 120
00-801 Warszawa

Investycja:	Koncepcja zmian w organizacji ruchu na potrzeby wprowadzenia Strefy Płatnego Parkowania Niestrzeżonego (SPPN) na obszarze Dzielnicy Ochota m. st. Warszawy.		
Investor:	MIASTO STOLECZNE WARSZAWA		
	NR RYS.: 107 A	SKALA: 1:500	
Obszar:	Dzielnica Ochota m. st. Warszawy		
Nazwa opracowania:	Projekt organizacji ruchu dla wprowadzenia strefy płatnego parkowania w Dzielnicy Ochota m. st. Warszawy		
Odcinek:	W. Korotyńskiego - Racławicka		
Obiekt:	ul. Jasielska		
Opracował zespół projektowy ZDM	Agnieszka Piotrowska Anna Węszorkowska Julia Kacprzak Michał Lejk Maciej Godleś Krzysztof Przybysz		