


<p>LEGENDA:</p> <ul style="list-style-type: none"> - oznakowanie pionowe istniejące - oznakowanie pionowe projektowane - oznakowanie pionowe likwidowane - oznakowanie pionowe do przestawienia - oznakowanie poziome istniejące - oznakowanie poziome projektowane - oznakowanie poziome do likwidacji - stacje roweru publicznego - elementy prefabrykowane istn. - stojaki rowerowe - wyspowe progi zwalniające - donice 	
<p>ZARZĄD DRÓG MIEJSKICH ul. Chmielna 120 00-801 Warszawa</p>	
<p>Investycja:</p>	<p>Koncepcja zmian w organizacji ruchu na potrzeby wprowadzenia i funkcjonowania Strefy Platnego Parkowania Niestrzeżonego na obszarze dzielnicy Żoliborz m.st. Warszawy</p>
<p>Investor:</p>	<p>MIASTO STOLECZNE WARSZAWA</p>
<p>NR RYS.:</p>	<p>89</p>
<p>SKALA:</p>	<p>1:500</p>
<p>Obszar:</p>	<p>Dzielnica Żoliborz m.st. Warszawy</p>
<p>Nazwa opracowania:</p>	<p>Projekt organizacji ruchu dla wprowadzenia strefy płatnego parkowania w Dzielnicy Żoliborz m.st. Warszawy</p>
<p>Odcinek:</p>	<p>Sybilli - Elbląska</p>
<p>Obiekt:</p>	<p>ul. Jasnodworska</p>
<p>Opracował zespół projektowy ZDM</p>	<p>Agnieszka Piotrowska Anna Wieczorkowska Julia Kacprzak Michał Lejk Krzysztof Przybyś Maciej Godleś</p>

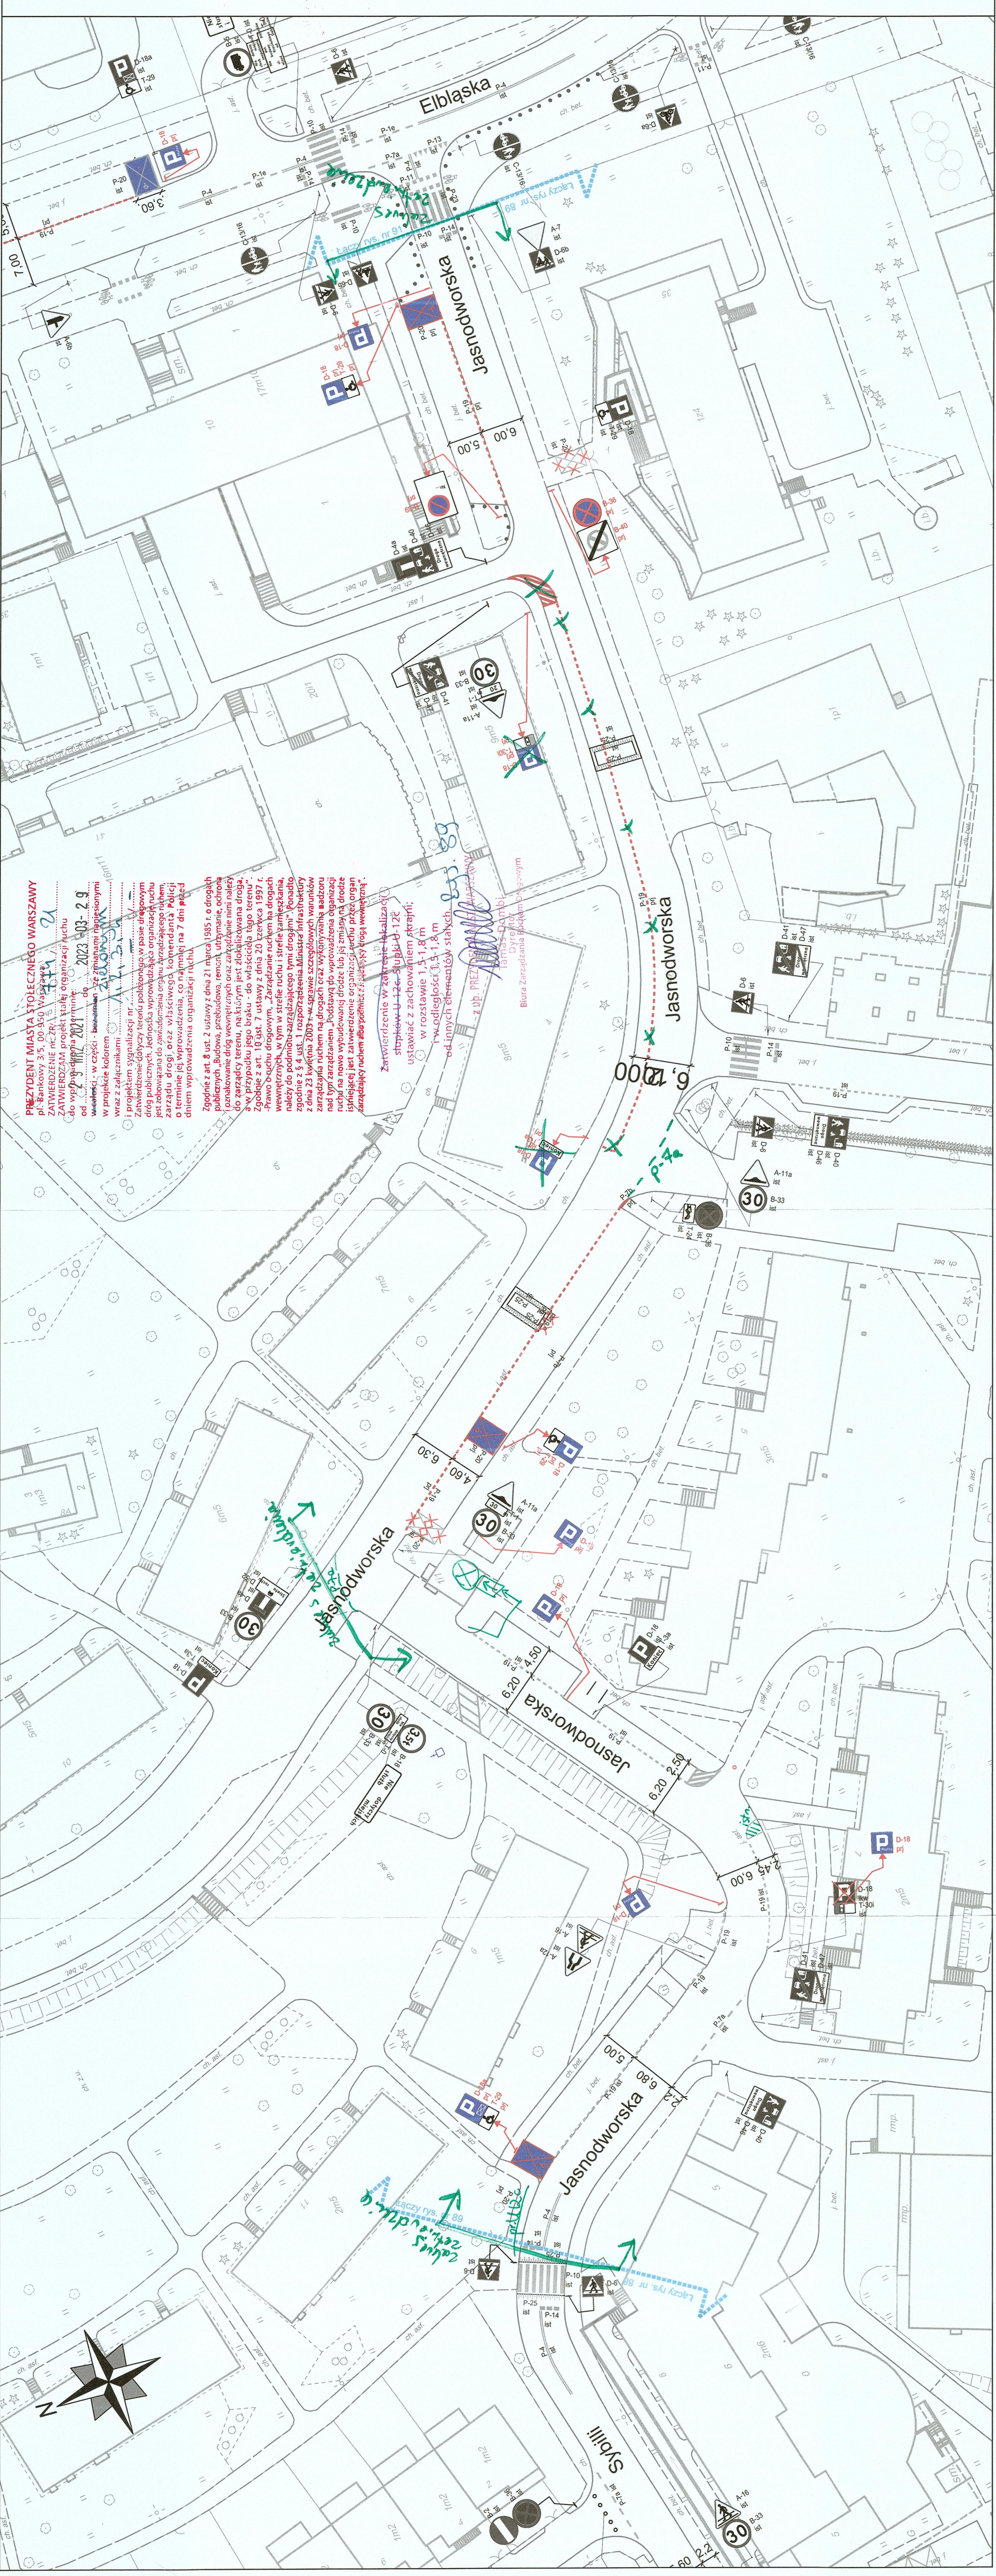

PREZIDENT MIASTA STOLECZNEGO WARSZAWY
pl. Bankowy 3/5, 00-950, Warszawa

ZATWIERDZAM projekt organizacji ruchu
do wprowadzenia 2023.003-2.9

od dnia 2023.003-2.9

w projekcie kadrem
i projektem sygnalizacji nr. 89

Zahwycenie dotyczy terenu pobornego w pasie drogowym
drog publicznych, jednolita wprowadzająca organizację ruchu
zarządu drogi oraz wstąpienia, wyrażającego ruchem,
o terminie jej wprowadzenia, co najmniej na 7 dni przed
dniem wprowadzenia organizacji ruchu.

Zgodnie z art. 8 ust. 2 ustawy z dnia 21 marca 1985 r. o drogach
publicznych, budowa, przebudowa, remont, utrzymanie, ochrona
(znakowanie) dróg wiecystycznych oraz zatwierdzenie nimi należy
do zarządy terenu, na którym jest zlokalizowana droga,
zobowiązany do zatwierdzenia projektu organizacji ruchu
zgodnie z art. 10 ust. 7 ustawy z dnia 20 czerwca 1997 r.
-Prawo o ruchu drogowym, "Zarządzenie ruchem na drogach
wewnętrznych, w tym w strefie ruchu i strefie zamieszkania,
należy do podmiotu zarządzającego tymi drogami". Ponadto,
zgodnie z art. 23 pkt 10 ustawy z dnia 21 kwietnia 2003 r. o zmianach
w ustawie o ruchu drogowym, "Zarządzenie ruchem na drogach
nad typ zarządzaniem, "Podstawą do wprowadzenia oznakowania
należy do podmiotu zarządzającego tymi drogami". Ponadto,
należy do podmiotu zarządzającego tymi drogami, "Podstawą
zarządzania ruchem na drogach jest wytyczna audytowa
nad typ zarządzaniem, "Podstawą do wprowadzenia oznakowania
należy do podmiotu zarządzającego tymi drogami". Ponadto,
należy do podmiotu zarządzającego tymi drogami, "Podstawą
zarządzania ruchem jest wytyczna audytowa nad typ zarządzaniem".

Zatwierdzenie w zakresie lokalizacji
stojaków U+26-30 i U+12C
w rozstawie 1,5-1,8 m
w odległości 0,5-1,8 m
od innych elementów stałych

Biurowo Zarządzenia Miejskiego