


- słupki U12c istniejące
- słupki U12c projektowane
- wygradzenia U12a
- wygradzenia U12b

- oznakowanie pionowe istniejące
- oznakowanie pionowe projektowane
- oznakowanie pionowe likwidowane
- oznakowanie pionowe do przestawienia
- oznakowanie poziome istniejące
- oznakowanie poziome projektowane
- oznakowanie poziome do likwidacji
- stacje roweru publicznego
- elementy prefabrykowane istn.
- elementy prefabrykowane proj.
- stojaki rowerowe
- wyspowe progi zwalniające
- donice

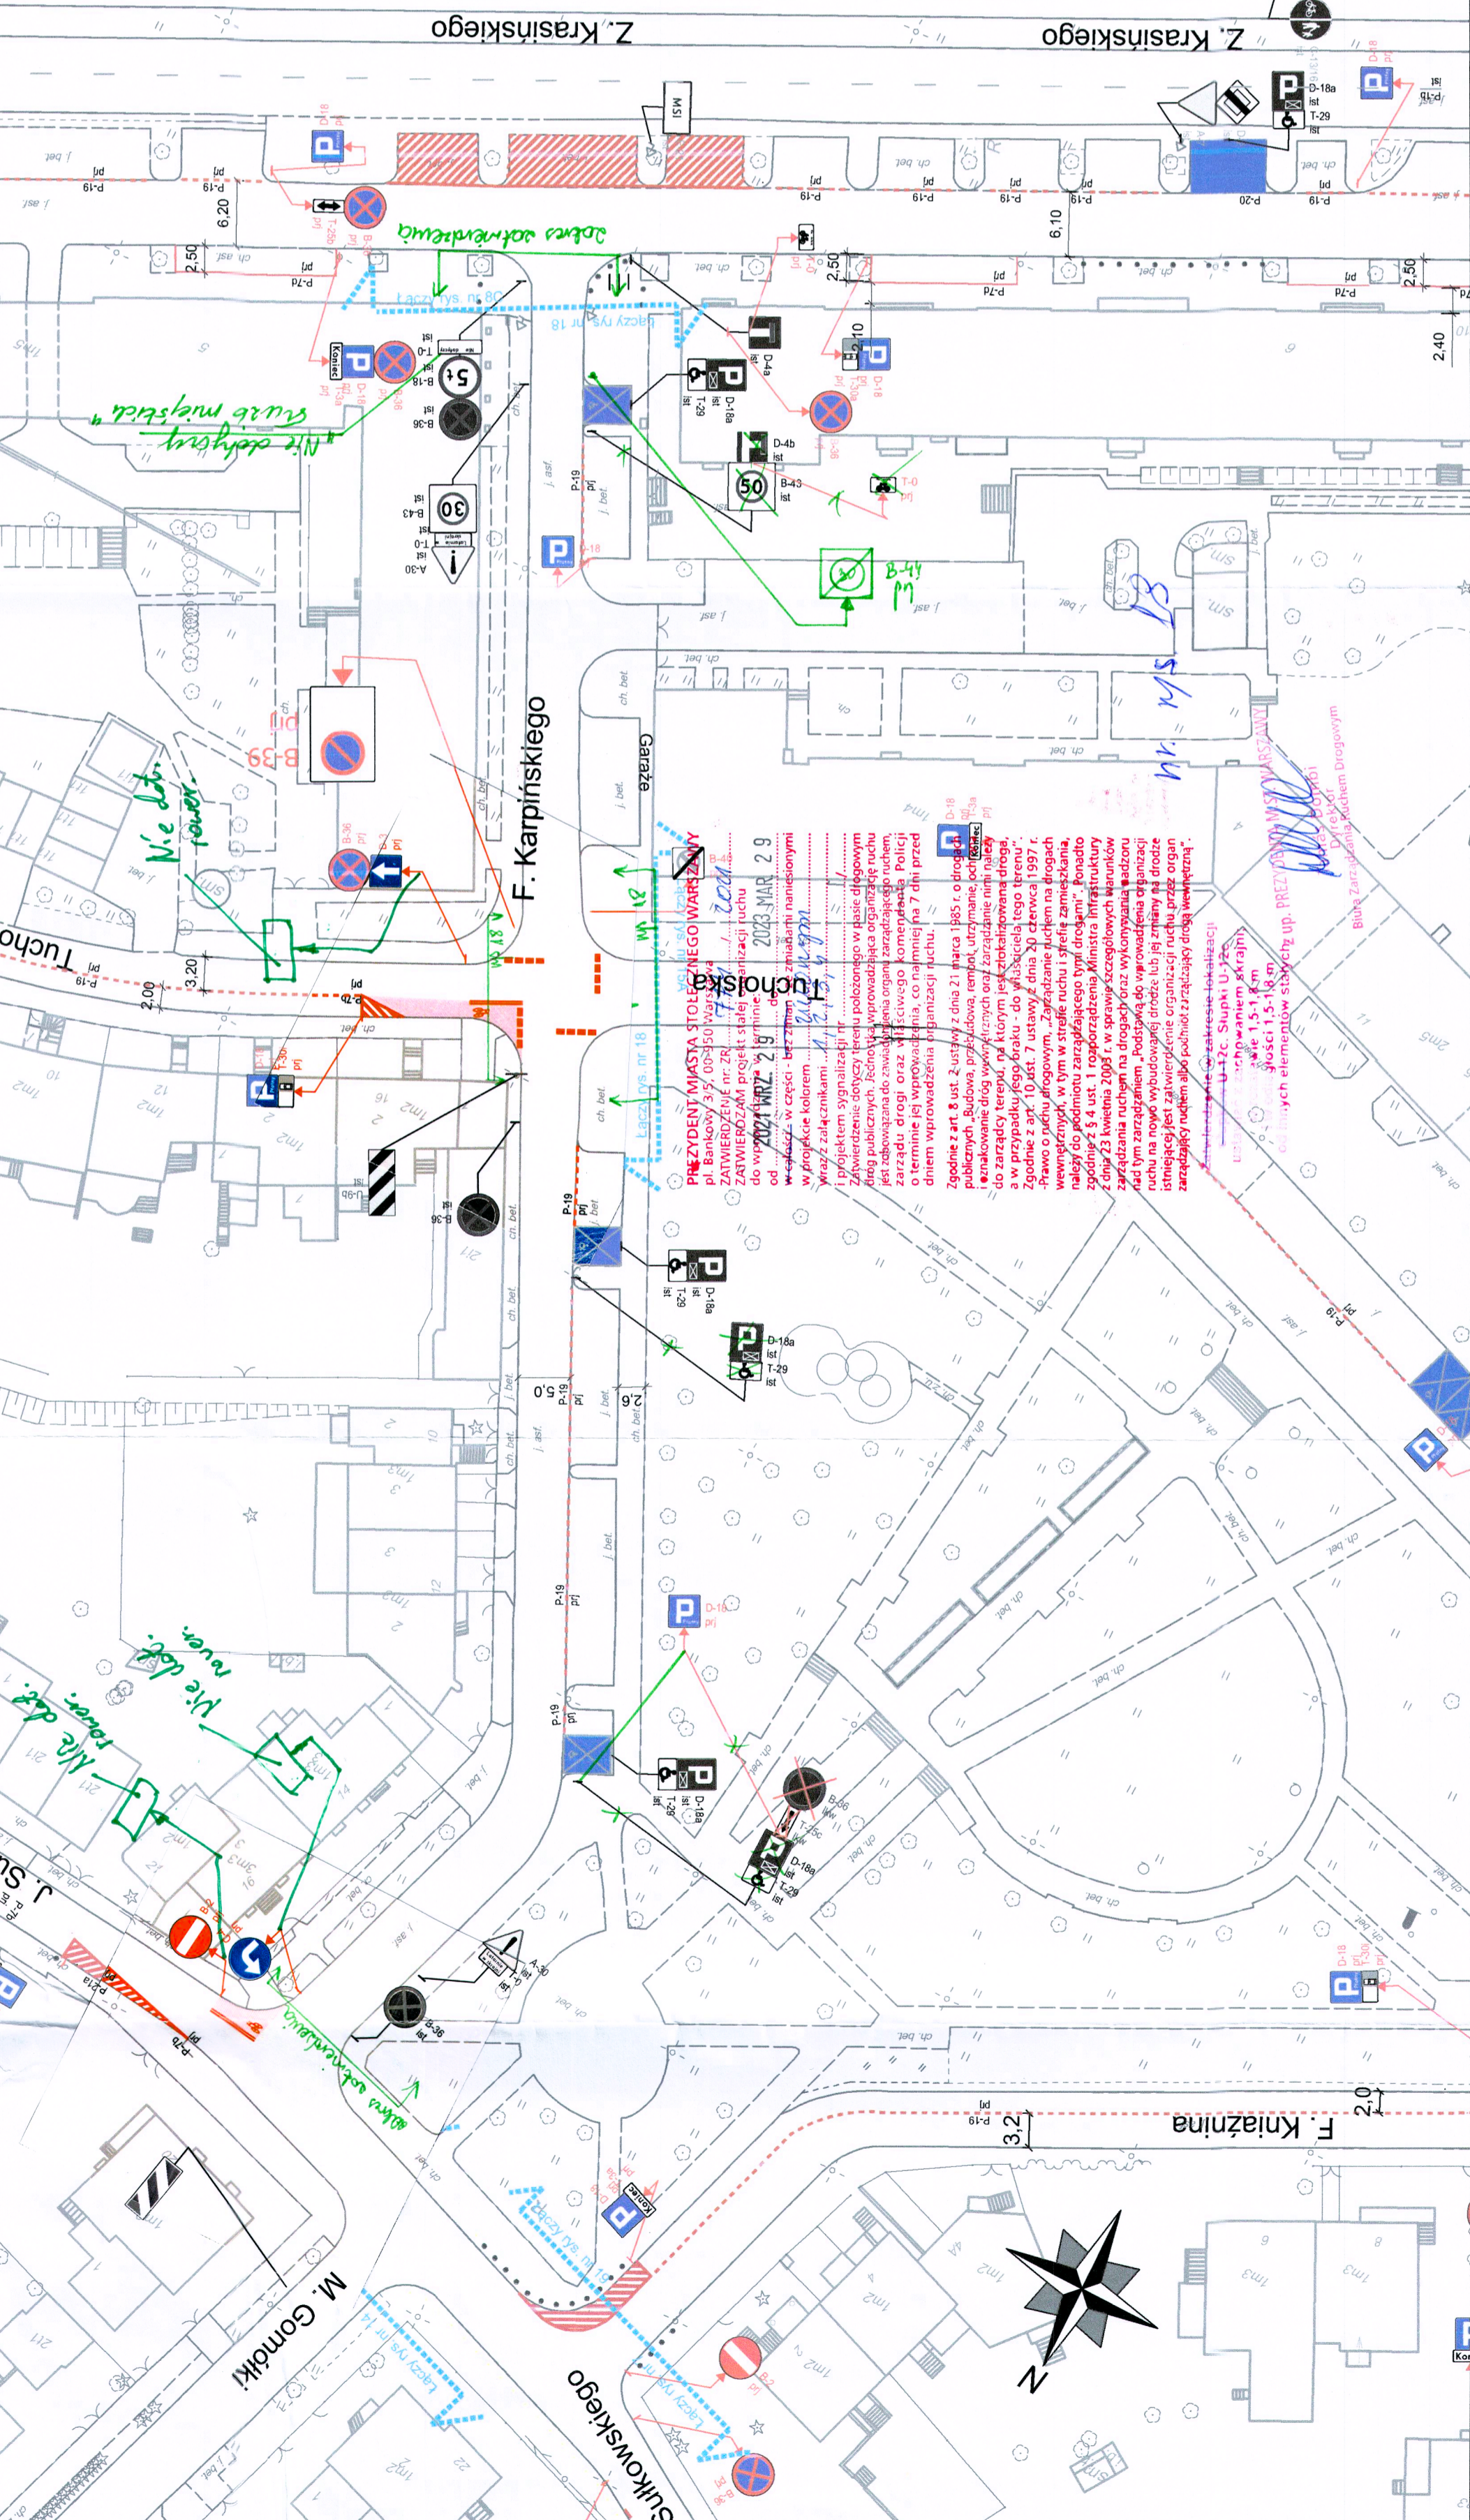

ZARZĄD DRÓG MIEJSKICH

ul. Chmielna 120
00-801 Warszawa

Inwestycja:
Koncepcja zmian w organizacji ruchu na potrzeby wprowadzenia i funkcjonowania Strefy Platnego Parkowania Niestrzeżonego na obszarze dzielnicy Żoliborz m.st. Warszawy

Inwestor:
MIASTO STOLECZNE WARSZAWA

NR RYS.:
18

SKALA:
1:500

Obszar:
Dzielnica Żoliborz m.st. Warszawy

Nazwa opracowania:
Projekt organizacji ruchu dla wprowadzenia strefy płatnego parkowania w Dzielnicy Żoliborz m.st. Warszawy

Odcinek:
Kraśnińskiego - Sułkowskiego

Obiekt:
ul. F. Karpińskiego

Opracował zespół projektowy ZDM
Agnieszka Piotrowska
Anna Wiczorkowska
Julia Kacprzak
Michał Lejk
Krzysztof Przybylsz
Maciej Godleś