


LEGENDA: <ul style="list-style-type: none"> - oznakowanie pionowe istniejące - oznakowanie pionowe projektowane - oznakowanie pionowe likwidowane - oznakowanie pionowe do przestawienia - oznakowanie poziome istniejące - oznakowanie poziome projektowane - oznakowanie poziome do likwidacji 	<ul style="list-style-type: none"> - słupki U12c istniejące - słupki U12c projektowane - wygradzenia U12a - wygradzenia U12b
	<ul style="list-style-type: none"> - stacje roweru publicznego - elementy prefabrykowane istn. - elementy prefabrykowane proj. - stojaki rowerowe - wyspowe progi zwalniające - donice

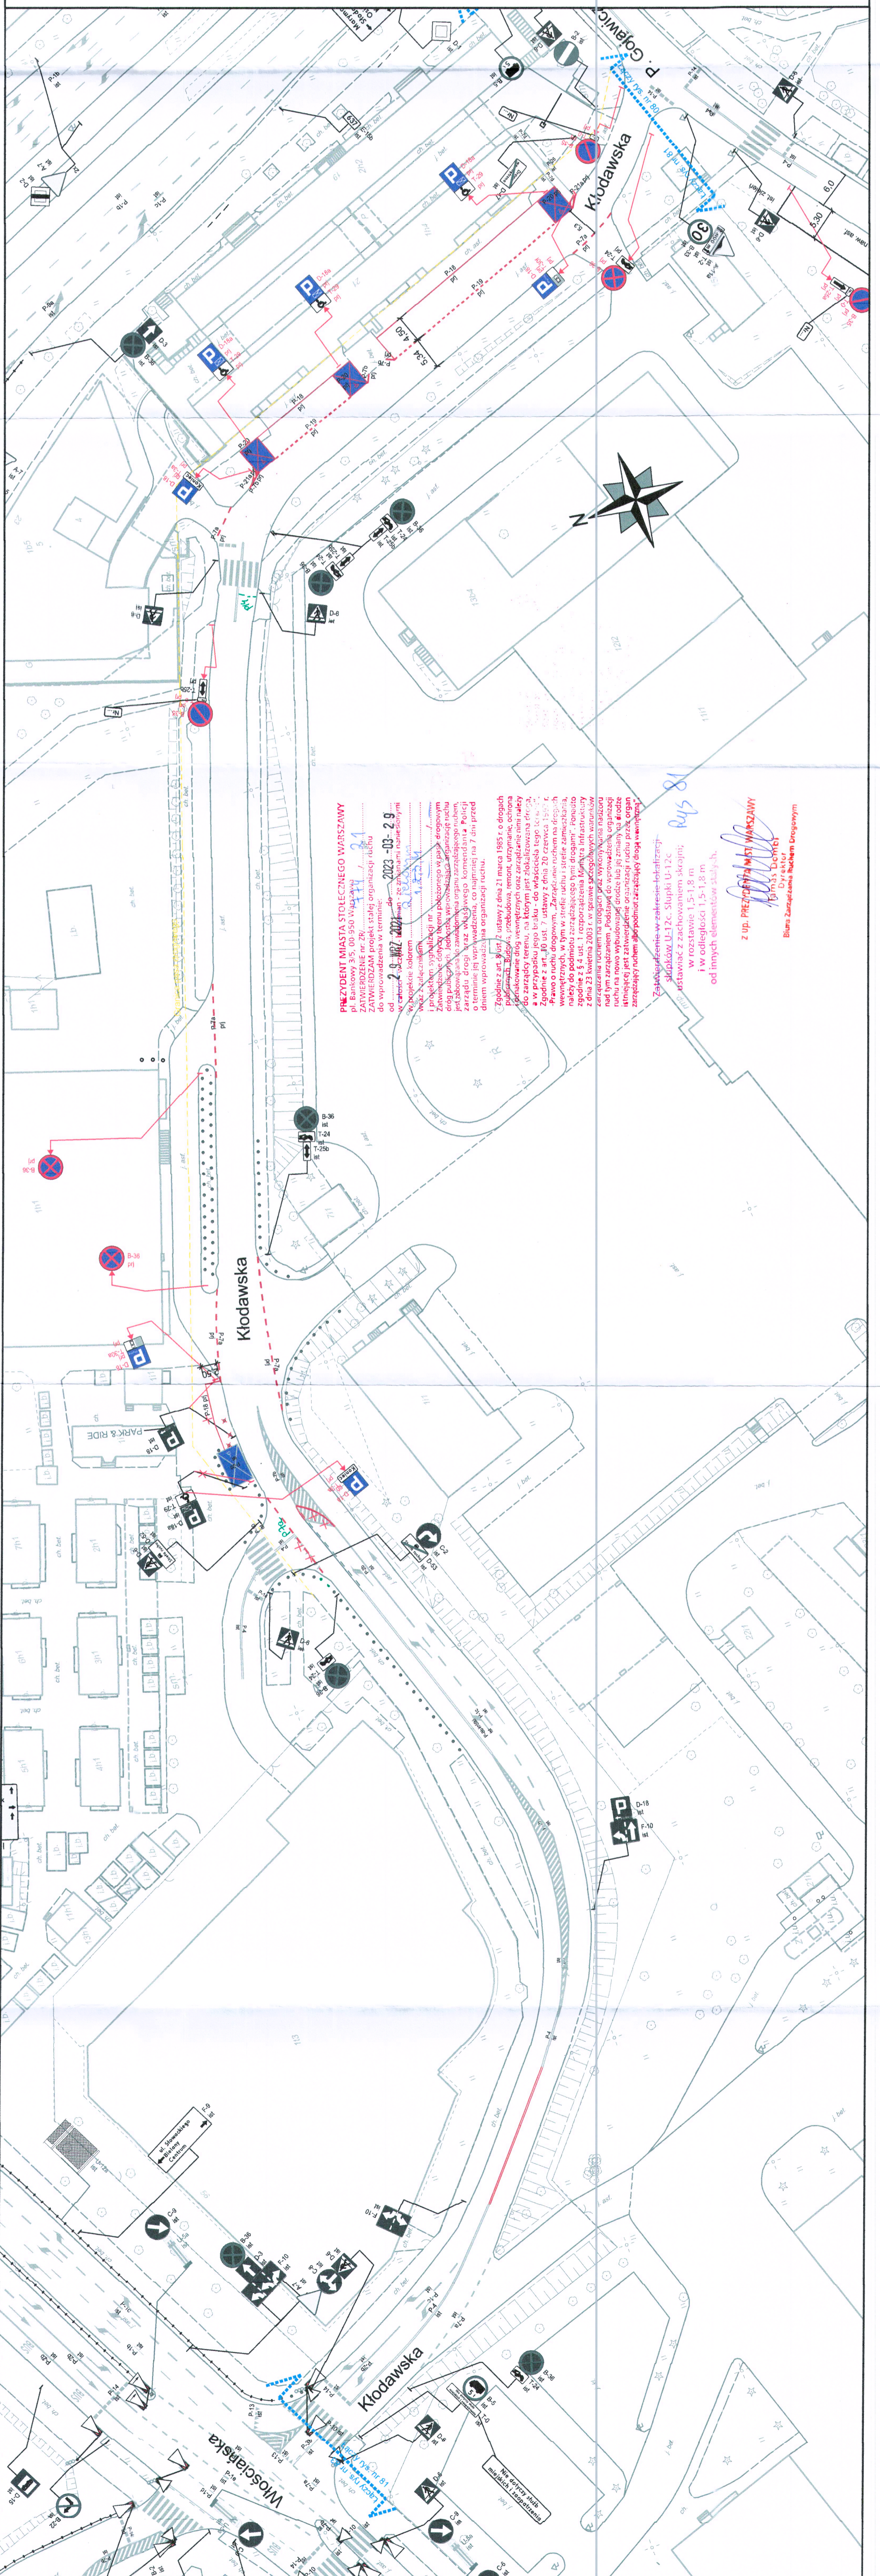

ZARZĄD DRÓG MIEJSKICH
 ul. Chmielna 120
 00-801 Warszawa

Investycja: *Koncepcja zmian w organizacji ruchu na potrzeby wprowadzenia i funkcjonowania Strefy Platnego Parkowania Niezróżnionego na obszarze dzielnicy Żoliborz m.st. Warszawy*

Investor: **MIASTO STOLECZNE WARSZAWA**

NR RYS.: **81**

SKALA:

Nazwa opracowania: **Projekt organizacji ruchu dla wprowadzenia strefy platnego parkowania w dzielnicy Żoliborz m.st. Warszawy**

Odcinek: **Włociańska - Gojawiczyńskiej**

Obiekt: **ul. Klodawska**

Opracował zespół projektowy ZDM: **Agnieszka Piotrowska, Anna Wieczorkowska, Julia Kacprzyk, Michał Lejk, Krzysztof Przybysz, Maciej Godles**

PREZYDENT MIASTA STOLECZNEGO WARSZAWY
 pl. Bankowy 3/5, 00-950 Warszawa


W projekcie kolorem oznaczono:





Zakreślenie - w zakresie funkcjonalności Słupków U-12c, wstawiać z zachowaniem skrajni; w rozstawie 1,5-1,8 m i w odległości 1,5-1,8 m od innych elementów stałych.

Rys 81

z up. **PREZYDENTA MIASTA WARSZAWY**
 Jolanta Dobrycka
 Dyrektor
 Biuro Zarządzania Ruchem Drogowym