


LEGENDA:

- oznakowanie pionowe istniejące
- oznakowanie pionowe projektowane
- oznakowanie pionowe likwidowane
- oznakowanie pionowe do przedstawienia
- oznakowanie poziome istniejące
- oznakowanie poziome projektowane
- oznakowanie poziome do likwidacji
- stacje roweru publicznego
- elementy prefabrykowane istn.
- elementy prefabrykowane proj.
- stojaki rowerowe
- wyspowe progi zwalniające
- donice

- słupki U12c istniejące
- słupki U12c projektowane
- wygradzenia U12a
- wygradzenia U12b

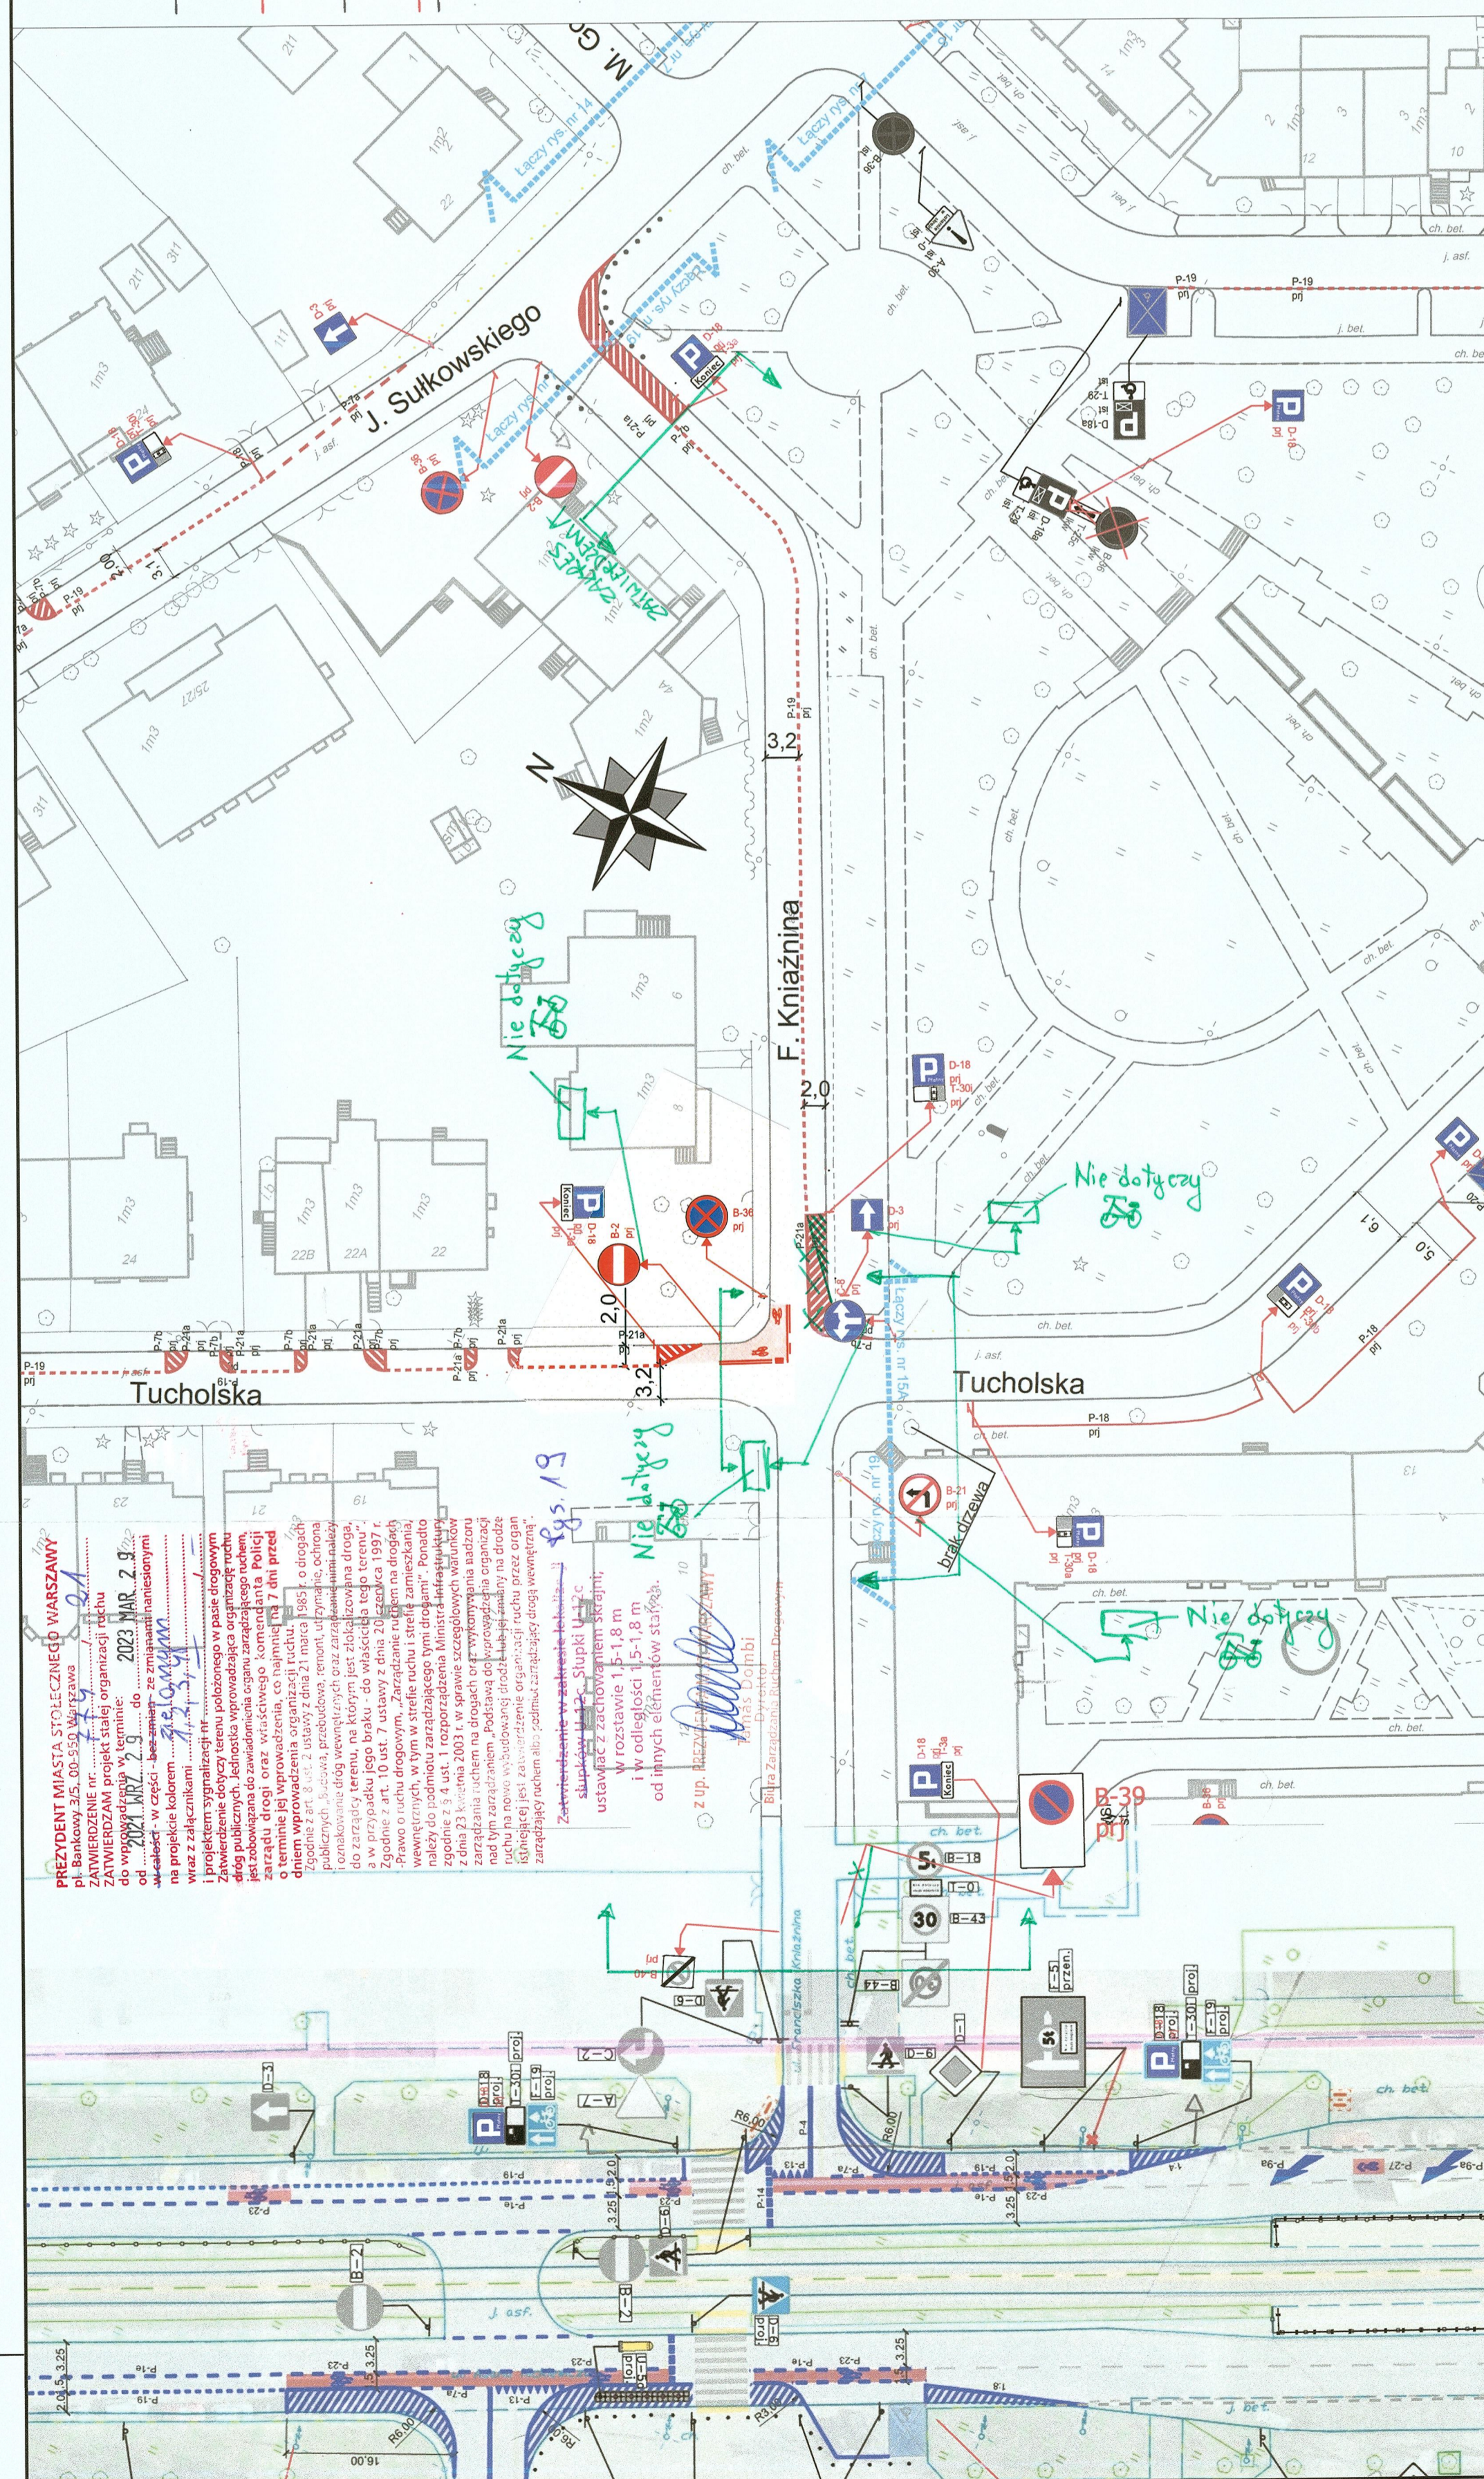

ZARZĄD DRÓG MIEJSKICH ul. Chmielna 120 00-801 Warszawa		Koncepcja zmian w organizacji ruchu na potrzeby wprowadzenia i funkcjonowania Strefy Platnego Parkowania Niestrzeżonego na obszarze dzielnicy Żoliborz m.st. Warszawy MIASTO STOŁECZNE WARSZAWA	
Investycja:		NR RYS.: 19	SKALA: 1:500
Investor:		Dzielnica Żoliborz m.st. Warszawy	
Obszar:	Projekt organizacji ruchu dla wprowadzenia strefy płatnego parkowania w Dzielnicy Żoliborz m.st. Warszawy		
Nazwa opracowania:	Mickiewiczza - Sulkowskiego		
Obiekt:	Agnieszka Piotrowska		
Opracował zespół projektowy ZDM	Anna Wiczorkowska		
	Julia Kacprzak		
	Michał Lejk		
	Krzysztof Przybysz		
	Maciej Godleś		

PREZYDENT MIASTA STOŁECZNEGO WARSZAWY
pl. Bankowe 3/5, 00-950 Warszawa
ZAWIERZAM projekt stałej organizacji ruchu
do wprowadzenia w terminie: 2023 MAR. 2. 0
na projekcie kolorem: zielonym
słupki U12c
ustawiając zachowaniem skrętni;
w rozstawie 1,5-1,8 m
i w odległości 1,5-1,8 m
od innych elementów stałych.
z up. Zarządu Miasta Stołecznego Warszawy
Mickiewiczza - Sulkowskiego
Tucholska

19
