


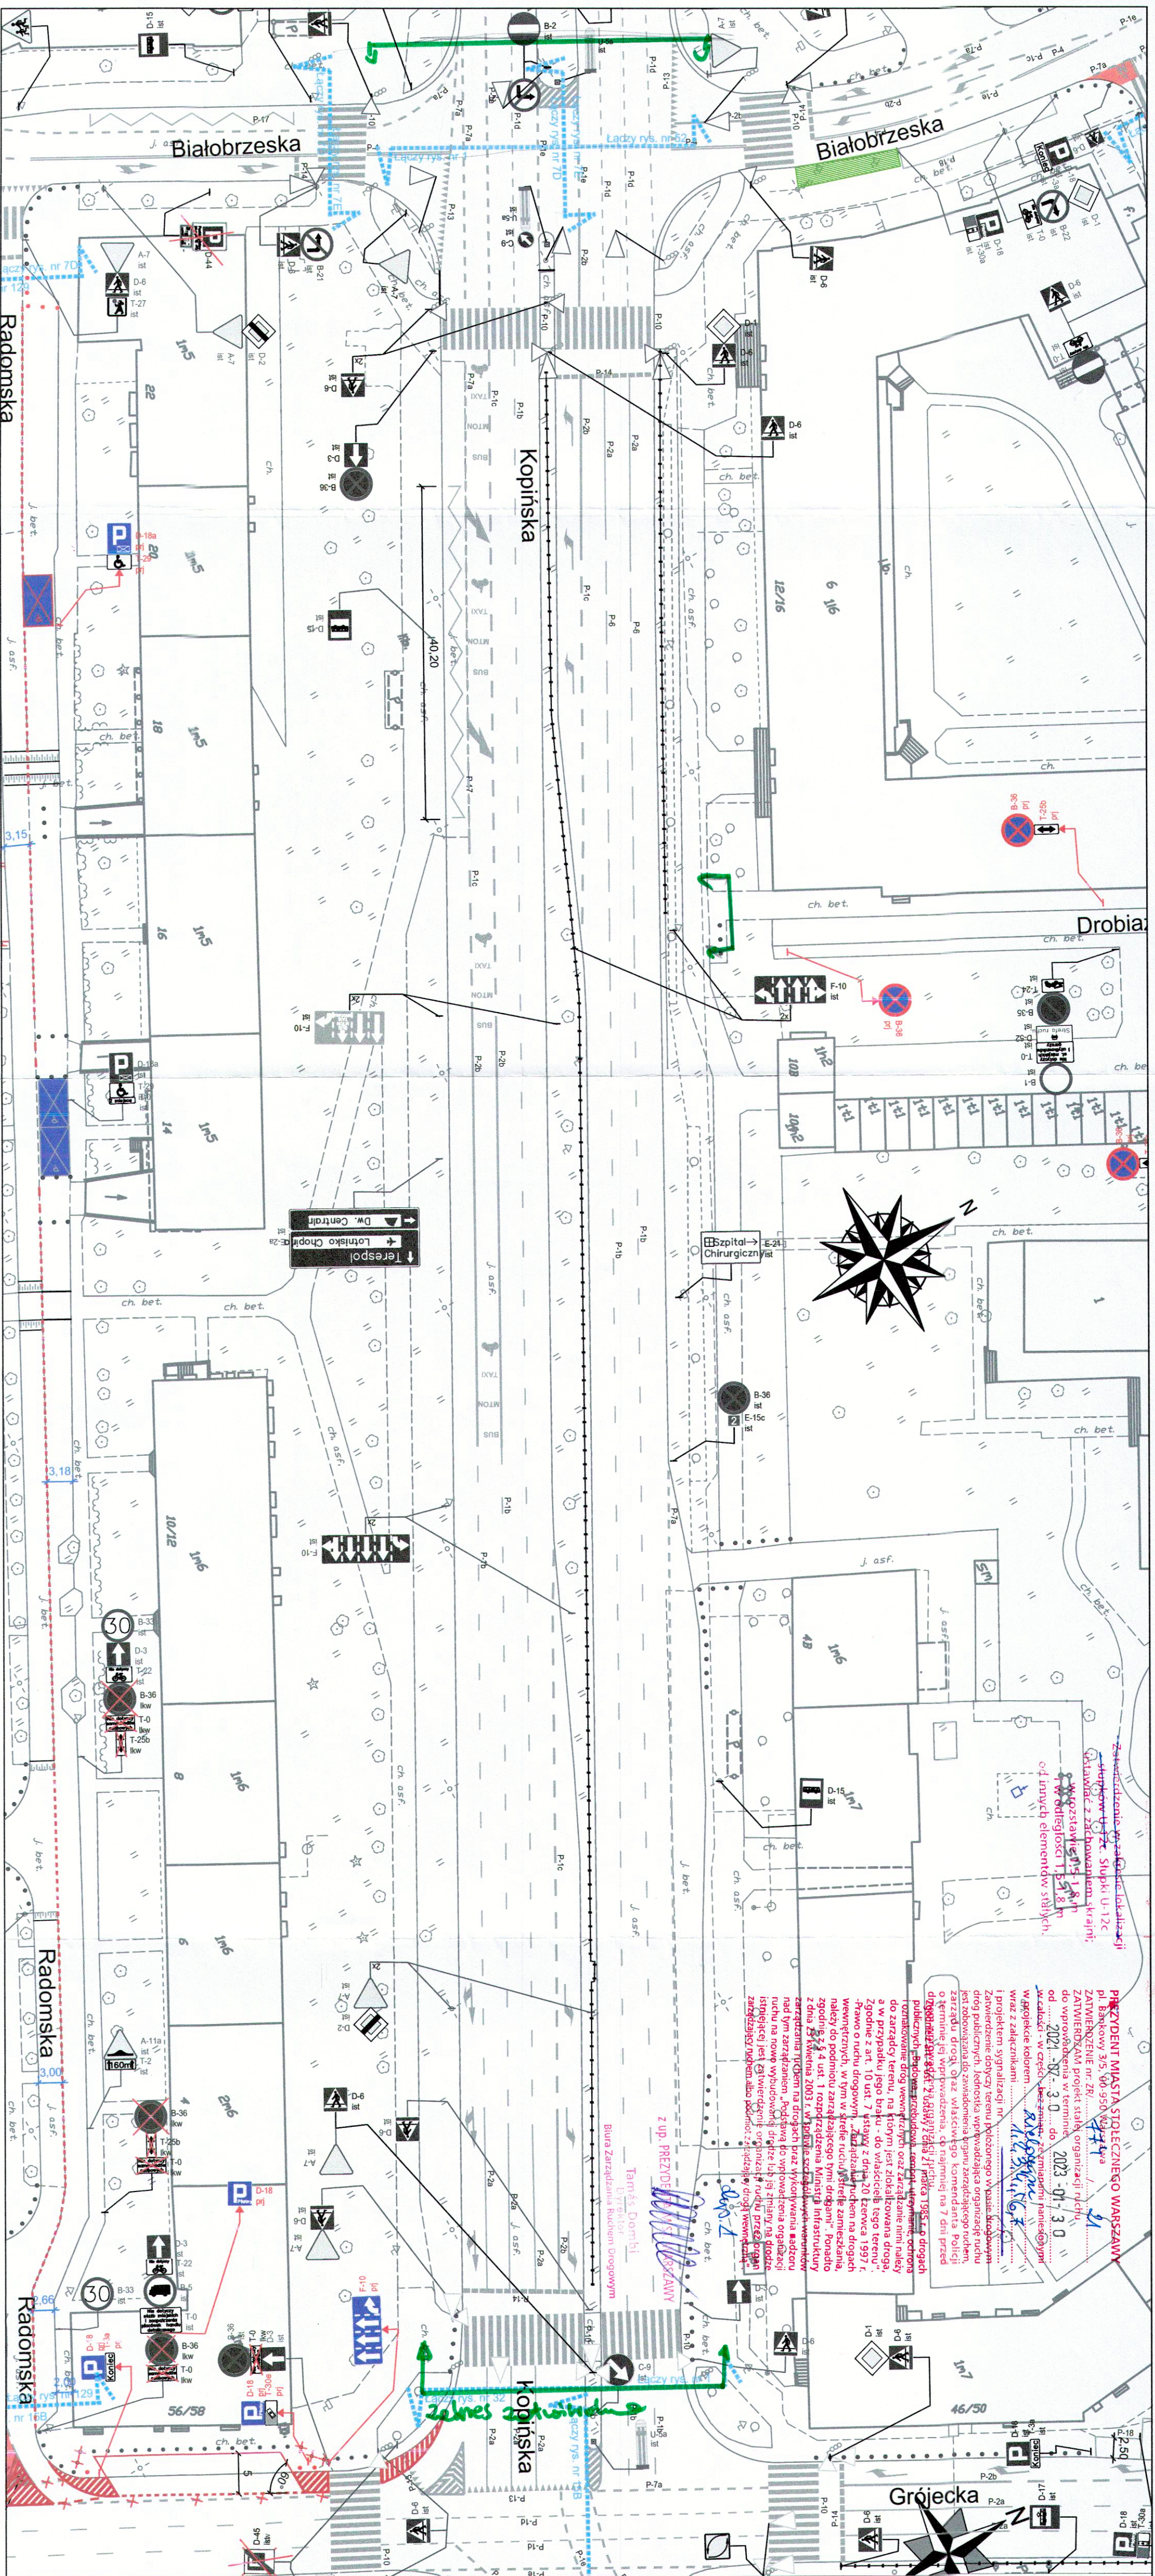

LEGENDA:

- oznakowanie pionowe istniejące
- oznakowanie pionowe projektowane
- oznakowanie pionowe likwidowane
- oznakowanie poziome istniejące
- oznakowanie poziome projektowane
- oznakowanie poziome do likwidacji
- słupki U12c istniejące
- słupki U12c projektowane
- wygrozdzenia U12a
- wygrozdzenia U12b
- projektowany krawężnik

ZARZĄD DRÓG MIEJSKICH
ul. Chmielna 120
00-801 Warszawa

INWESTYCJA:
Strefy Płatnego Parkowania Niestrzeżonego (SPPN) na obszarze Dzielnicy Ochota m.st. Warszawy.

INWESTOR:
MIASTO STOLECZNE WARSZAWA

NR RYS:
1

SKALA:
1:500

Obszar:
Dzielnica Ochota m.st. Warszawy

Nazwa opracowania:
Projekt organizacji ruchu dla wprowadzenia strefy płatnego parkowania w Dzielnicy Ochota m.st. Warszawy

Odcinek:
Białobrzaska - Grójcka

Obiekt:
Kopińska

Opracował:
Agnieszka Piotrowska

Zespół projektowy:
Anna Wiercorkowska
Julia Kacprzak
Michał Lejk
Maciej Godleś
Krzysztof Przybyś