


- słupki U12c istniejące
- słupki U12c projektowane
- wygradzenia U12a
- wygradzenia U12b

- oznakowanie pionowe istniejące
- oznakowanie pionowe projektowane
- oznakowanie pionowe likwidowane
- oznakowanie pionowe do przestawienia
- oznakowanie poziome istniejące
- oznakowanie poziome projektowane
- oznakowanie poziome do likwidacji
- stacje roweru publicznego
- elementy prefabrykowane istn.
- elementy prefabrykowane proj.
- stojaki rowerowe
- wysypse progi zwalniające
- donice

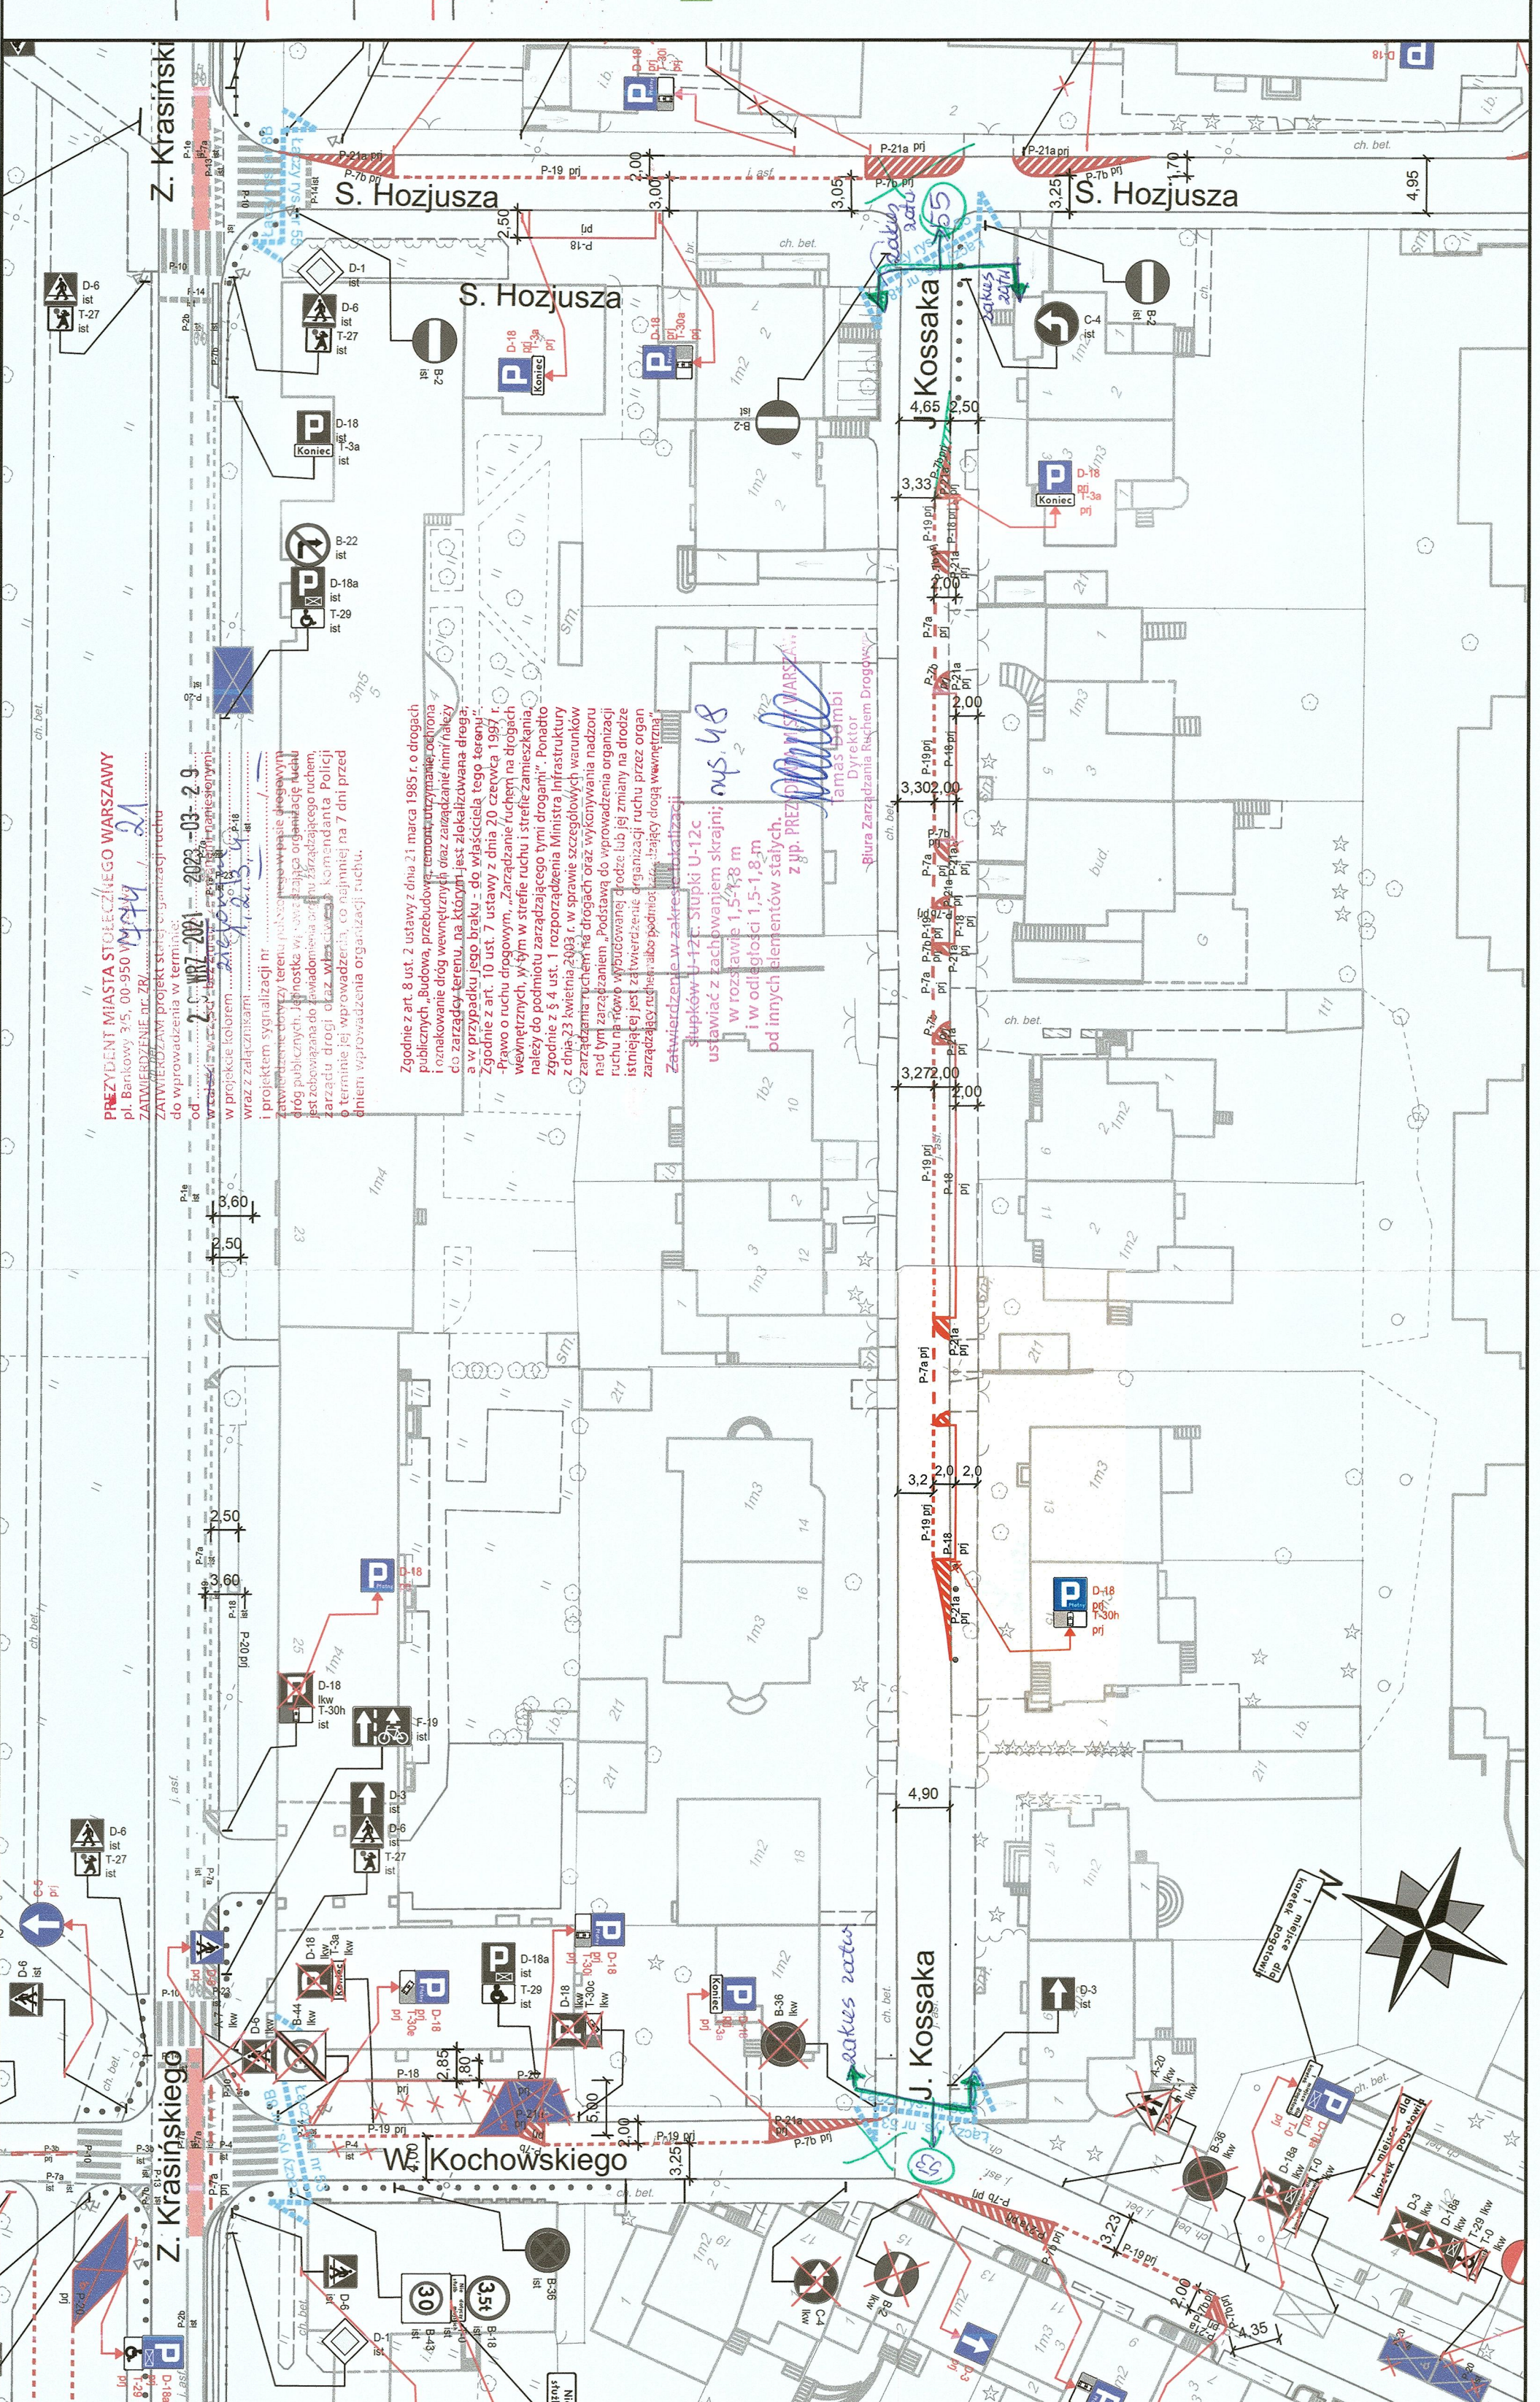

ZARZĄD DRÓG MIEJSKICH ul. Chmielna 120 00-801 Warszawa	
Inwestycja:	Koncepcja zmian w organizacji ruchu na potrzeby wprowadzenia i funkcjonowania Strefy Platnego Parkowania Niestrzeżonego na obszarze dzielnicy Żoliborz m.st. Warszawy
Investor:	MIASTO STOŁECZNE WARSZAWA
NR RYS:	SKALA:
48	1:500
Obszar:	Dzielnica Żoliborz m.st. Warszawy
Nazwa opracowania:	Projekt organizacji ruchu dla wprowadzenia strefy płatnego parkowania w Dzielnicy Żoliborz m.st. Warszawy
Odcinek:	Kochońskiego - Hozjusza
Obiekt:	ul. J. Kossaka
Opracował zespół projektowy ZDM	Agnieszka Piotrowska Anna Wierzchowska Julia Kacprzak Michał Lejk Krzysztof Przybysz Maciej Godleś

PREZYDENT MIASTA STOŁECZNEGO WARSZAWY
pl. Bankowy 3/5, 00-950 Warszawa
ZATWIERDZENIE nr 284
21

ZATWIERDZAM ten projekt organizacji ruchu do wprowadzenia w terminie od 2023-03-29 w projekcie kolorem...
wraz z załącznikami i projektem sygnalizacji nr...
zawierającym zmiany na terenie publicznego i drogowego...
jest zobowiązana do prowadzenia...
o terminie jej wprowadzenia, co najmniej na 7 dni przed dniem wprowadzenia organizacji ruchu.

Zgodnie z art. 8 ust. 2 ustawy z dnia 21 marca 1985 r. o drogach publicznych „Budowa, przebudowa, remont, utrzymanie, ochrona i oznakowanie dróg wewnętrznych oraz załączanie nimi należy do zarządcy terenu, na którym jest zlokalizowana droga...
a w przypadku jego braku - do właściciela tego terenu...
Zgodnie z art. 10 ust. 7 ustawy z dnia 20 czerwca 1997 r. „Prawo o ruchu drogowym”, „Zarządanie ruchem na drogach wewnętrznych, w tym w strefie ruchu i strefie zamieszkania, należy do podmiotu zarządzającego tymi drogami”. Ponadto zgodnie z § 4 ust. 1 rozporządzenia Ministra Infrastruktury z dnia 23 kwietnia 2003 r. w sprawie szczegółowych warunków zarządzania ruchem na drogach oraz wykonywania nadzoru nad tym zarządzaniem „Podstawą do wprowadzenia organizacji ruchu na rówie wyznaczanej drodze lub jej zmiany na drodze istniejącej jest zatwierdzenie organizacji ruchu przez organ zarządzający ruchem albo podmiot, który zbliżył drogę wewnętrzną”.

Zatwierdzam w zakresie: aktualizacji słupków U-12c słupki U-12c ustawiając z zachowaniem skrajni; w rozstawie 1,5-1,8 m i w odległości 1,5-1,8 m od innych elementów stałych, z pp. PREZ...
Dyrektor: *Amas Bedmbi*
Biuro Zarządzania Ruchem Drogowym

