


**LEGENDA:**

- oznakowanie pionowe istniejące
- oznakowanie pionowe projektowane
- oznakowanie pionowe likwidowane
- oznakowanie pionowe do przestawienia
- oznakowanie poziome istniejące
- oznakowanie poziome projektowane
- oznakowanie poziome do likwidacji
- stacje roweru publicznego
- elementy prefabrykowane istn.
- elementy prefabrykowane proj.
- stojaki rowerowe
- wyspowe progi zwalniające
- donice

- słupki U12c istniejące
- słupki U12c projektowane
- wygradzenia U12a
- wygradzenia U12b

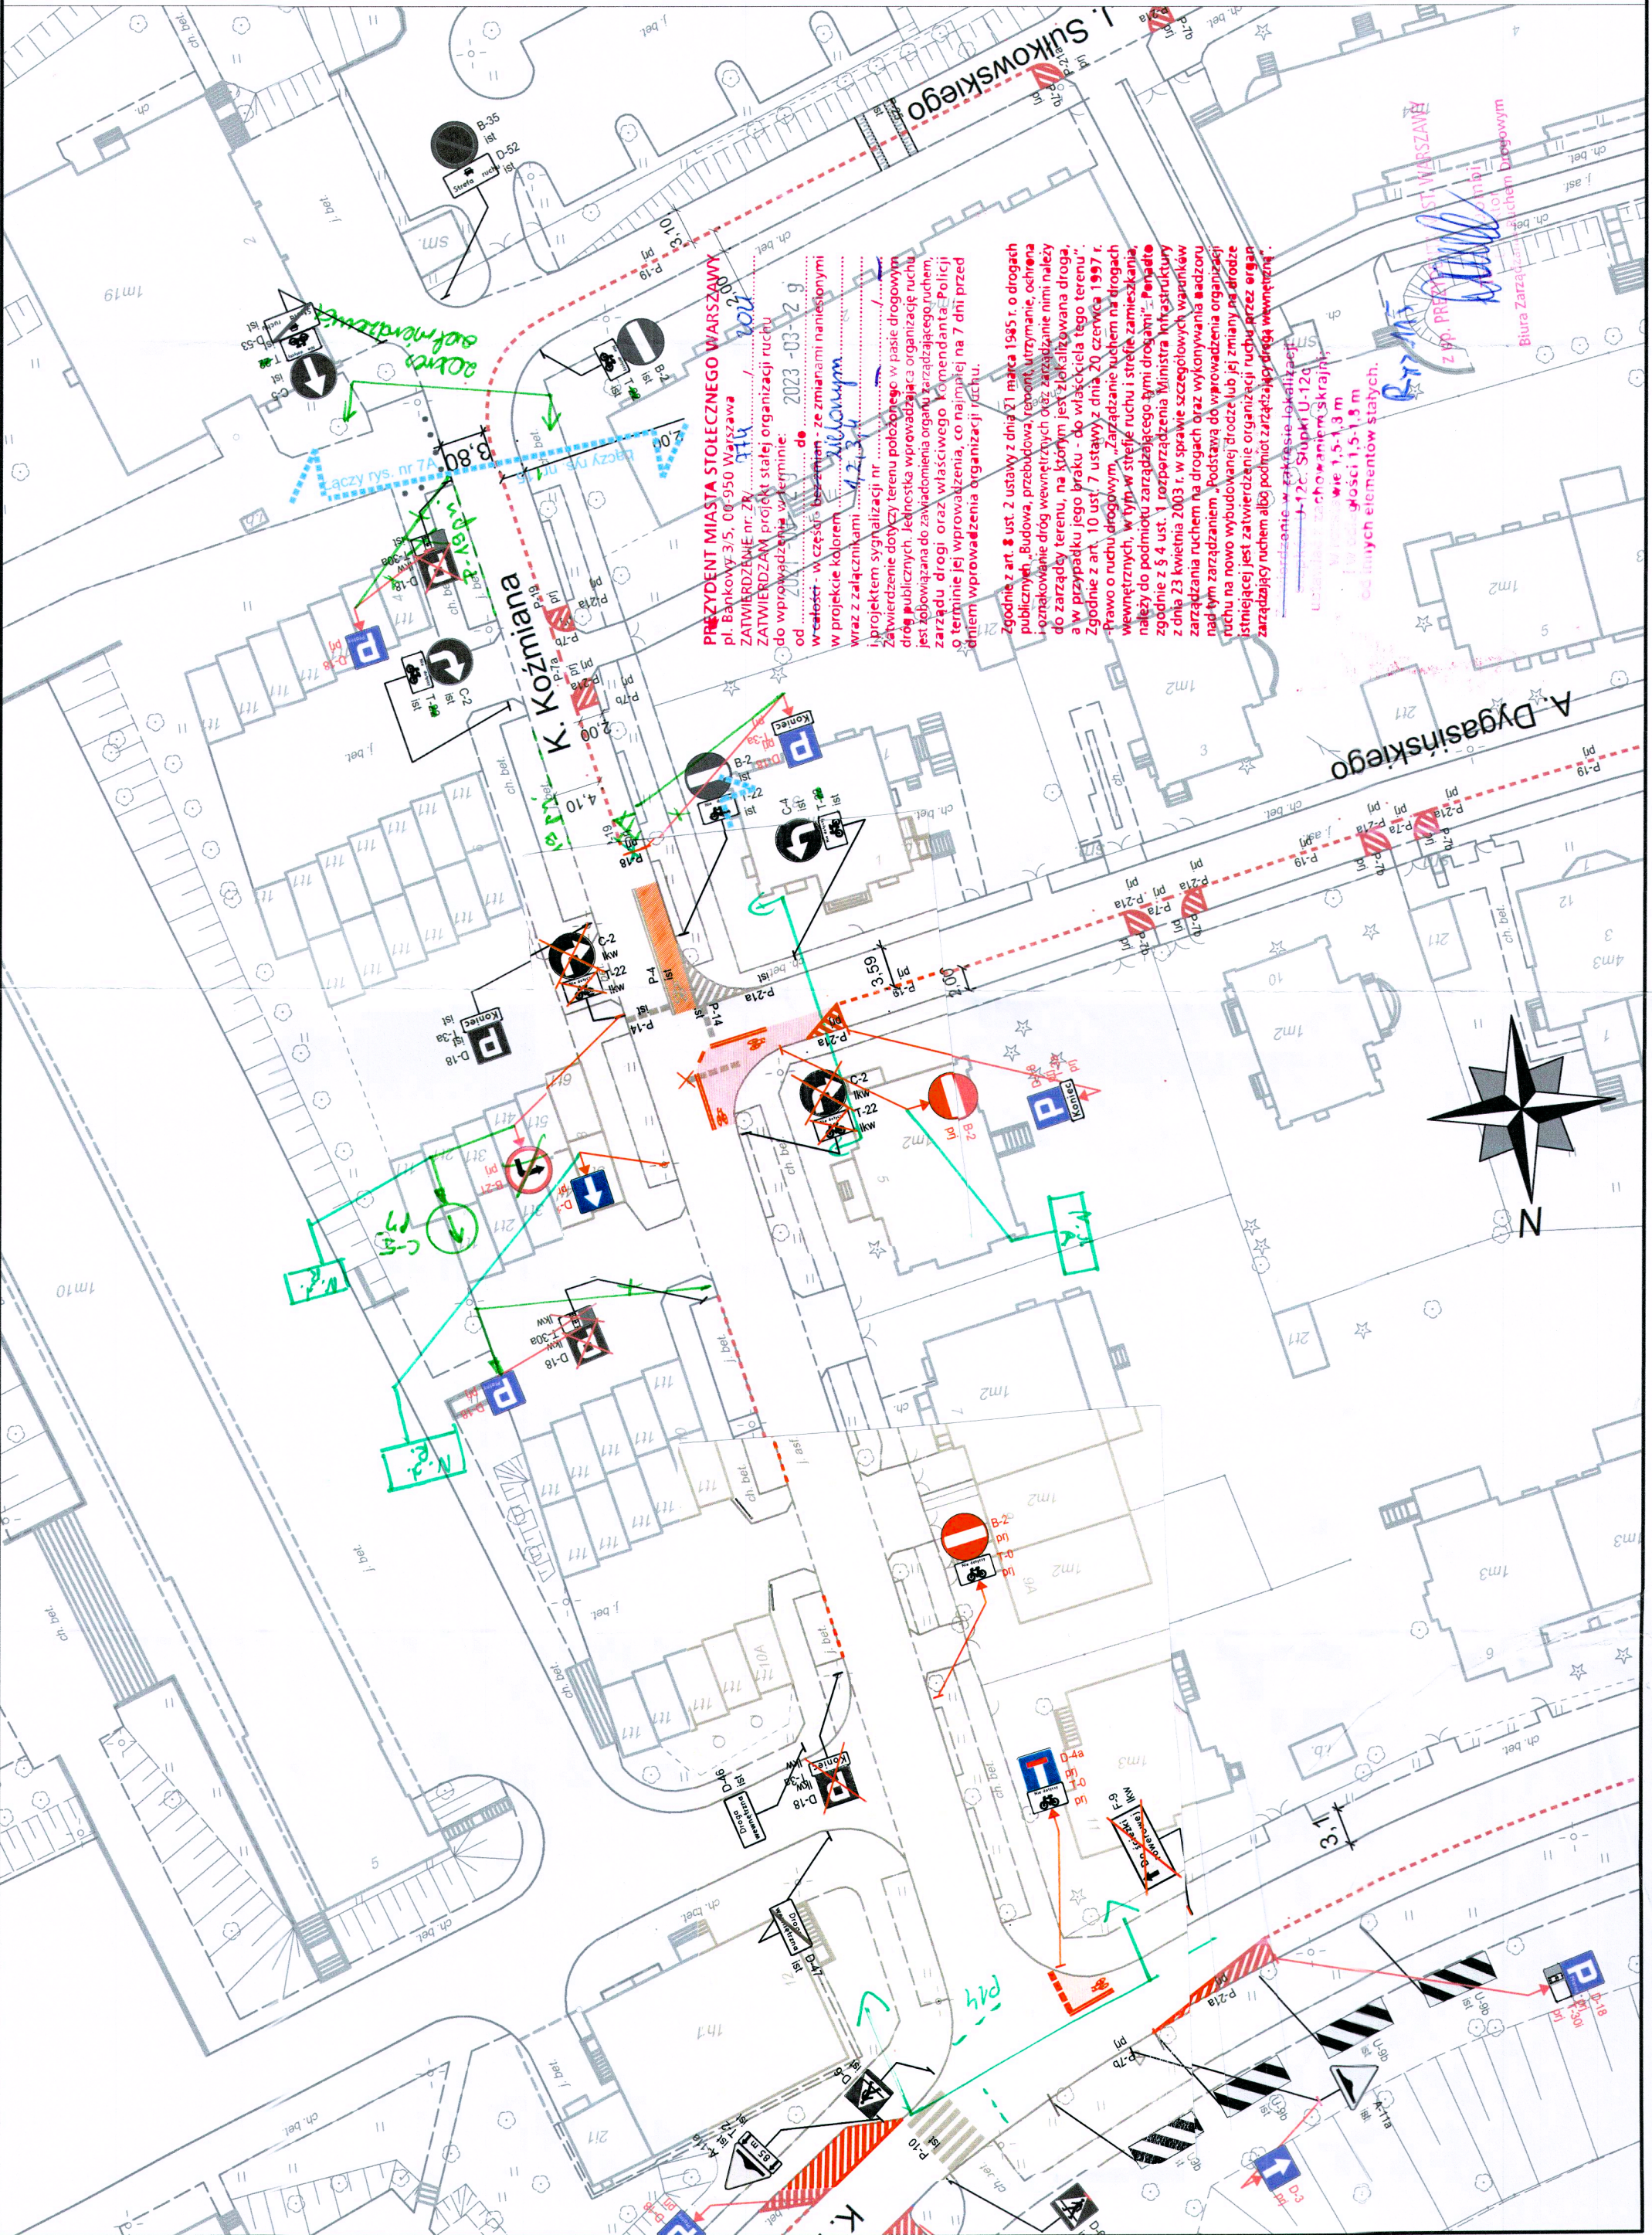

**ZARZĄD DRÓG MIEJSKICH**

ul. Chmielna 120  
00-801 Warszawa

Investycja:	Koncepcja zmian w organizacji ruchu na potrzeby wprowadzenia i funkcjonowania Strefy Płatnego Parkowania Niestrzeżonego na obszarze dzielnicy Żoliborz m.st. Warszawa		
Inwestor:	MIASTO STOLECZNE WARSZAWA	NR RYS.: 115	SKALA: 1:500
Obszar:	Dzielnica Żoliborz m.st. Warszawa		
Nazwa opracowania:	Projekt organizacji ruchu dla wprowadzenia strefy płatnego parkowania w Dzielnicy Żoliborz m.st. Warszawa		
Odcinek:	Sułkowskiego - Promyka		
Obiekt:	ul. K. Koźmiana		
Opracował zespół projektowy ZDM	Agnieszka Piotrowska		
	Anna Wiczorkowska		
	Julia Kacprzak		
	Michał Lejk		
	Krzysztof Przybyśz		
	Maciej Godleś		